


**PLAN URBANISTIC ZONAL**  
**ZONĂ MIXTĂ - INSTITUȚII ȘI SERVICII ȘI**  
**DEPOZITARE PE STRADA BOTIZULUI NR. 49,**  
**MUNICIPIUL SATU MARE**  
**ECHIPARE EDILITARA - REGLEMENTARI**

**LEGENDA:**

- LIMITE:**
- LIMITA ZONA STUDIATA
  - LIMITA DE PROPRIETATE BENEFICIARI și ZONA PROPUȘA A FI REGLEMENTATA
  - LIMITA PARCELE EXISTENTE
- ZONIFICARE:**
- CONSTRUCTII EXISTENTE
  - ALINIAMENT / RETRAGERE PROPUSA / ZONA EDIFICABILA CU REGIM MAXIM DE INALTIME DE P - P+1
  - CONSTRUCTII ORIENTATIV PROPUȘE / EXTINDERA PROPUSA
  - ACCES EXISTENT / MENTINUT
- ECHIPARE EDILITARA:**
- RETEA DE ELECTRICITATE EXISTENTA
  - RETEA DE APA EXISTENTA
  - RETEA DE CANALIZARE EXISTENTA
  - RETEA DE GAZE NATURALE EXISTENTA

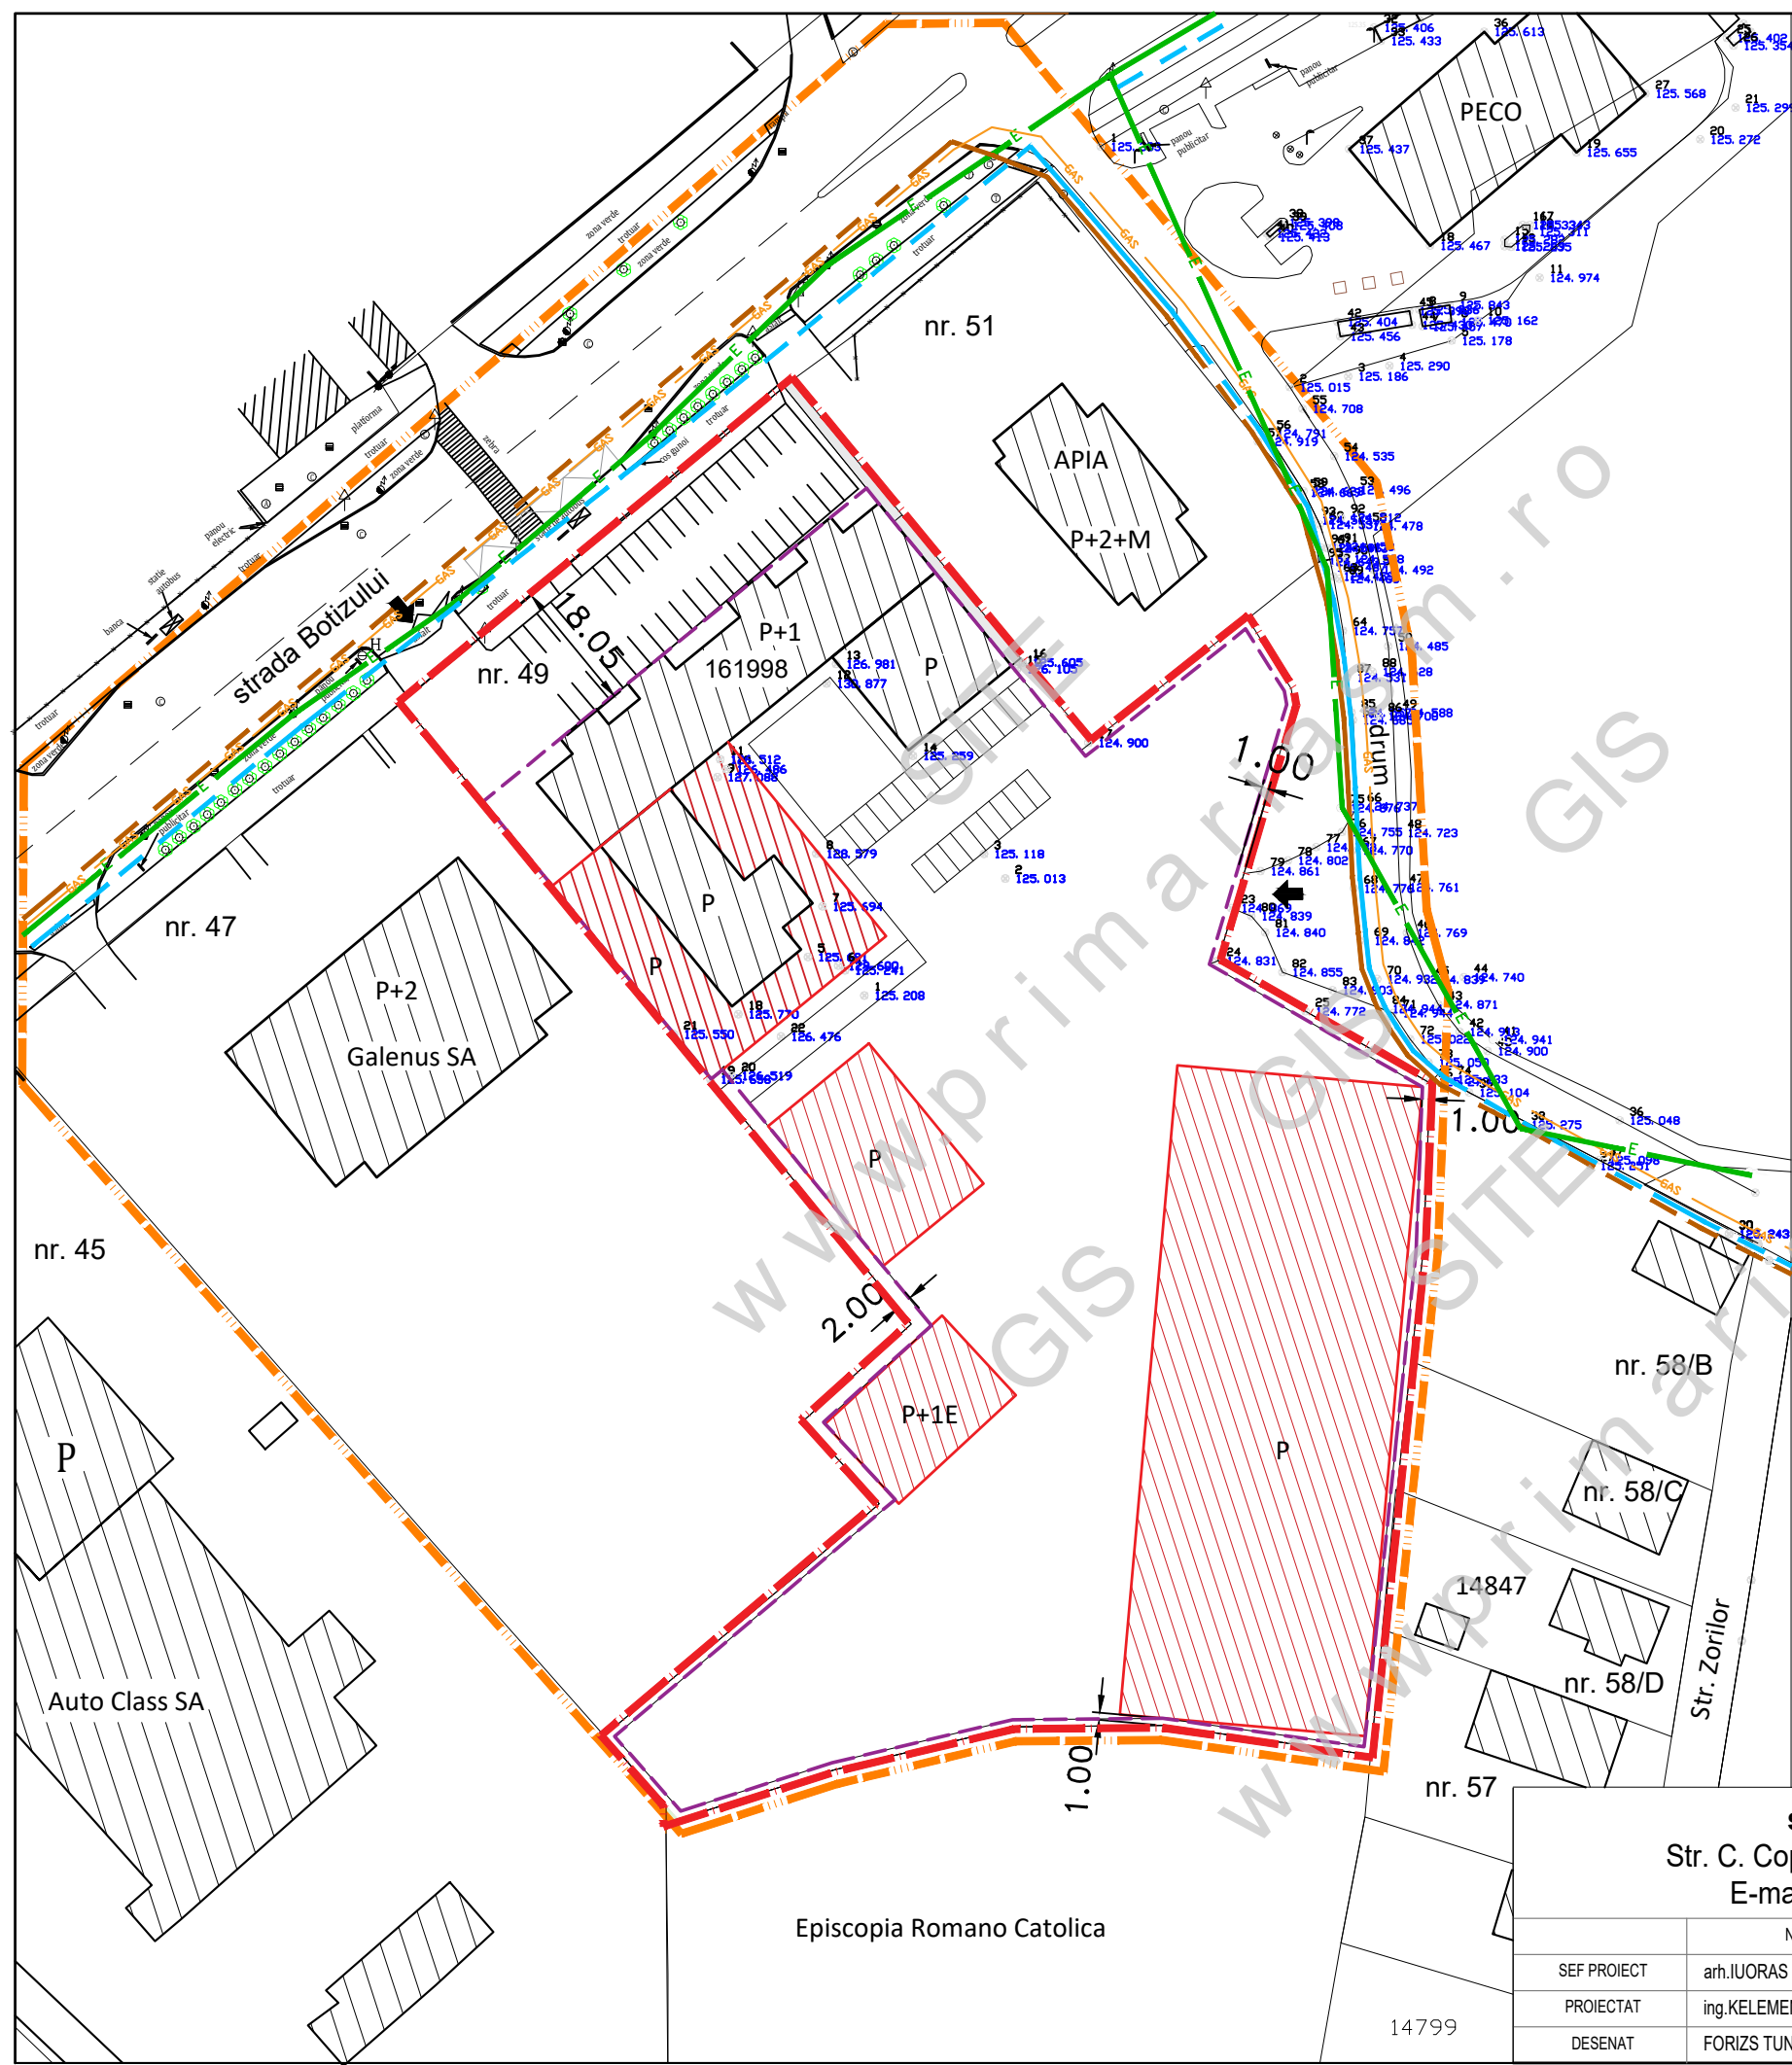

<b>sc ARHabitat 2015 srl</b>			beneficiar :	nr. proiect :
Str. C. Coposu nr.2, et.7, ap.58/b Satu Mare			S.C. PIRAMIDA S.R.L.	225 / 2021
E-mail: satumare@arhdinamic.ro			SATU MARE	
SEF PROIECT	NUME	SEMNTURA	scara :	titlu proiect :
PROIECTAT	ing.IUORAS VIOLETA		1/1000	P.U.Z. - ZONĂ MIXTĂ - INSTITUȚII ȘI SERVICII ȘI DEPOZITARE PE STRADA BOTIZULUI NR. 49, MUNICIPIUL SATU MARE, JUD. SATU MARE
DESENAT	ing.KELEMEN ANDRAS		data :	faza :
	FORIZS TUNDE		sept. 2021	P.U.Z.
			plansa :	nr. plansa :
			ECHIPARE EDILITARA - REGLEMENTARI	Ed 01