

SCHITĂ DE DEZMEMBRARE + COMASARE + DEZMEMBRARE
a imob. de sub nr. top. 6541/18 si 6541/19
din C.F. nr. 17408 si 15618, din mun. Satu Mare



Situatia înainte de dezmembrare
scara 1:2880

Situatia după dezmembrare
si înainte de comasare
scara 1:2880

Situatia după comasare
scara 1:2880

Situatia după dezmembrare
scara 1:2880

Plan de situatie
scara 1:1000

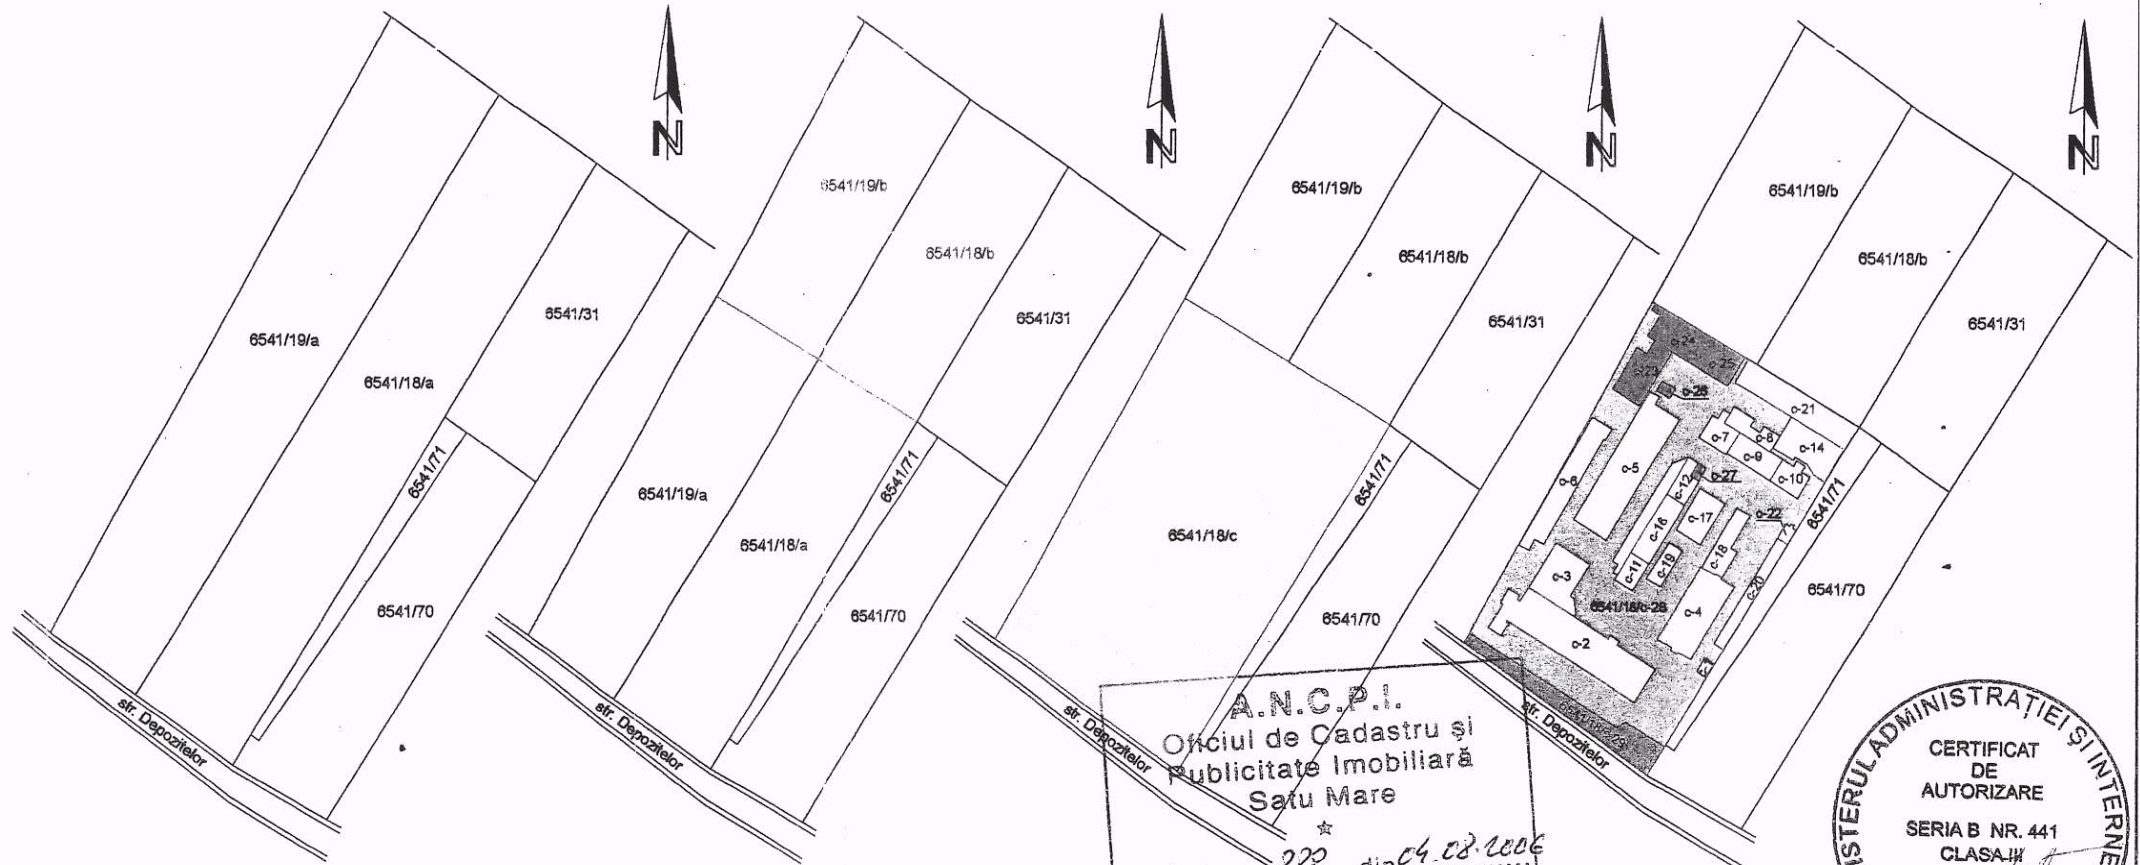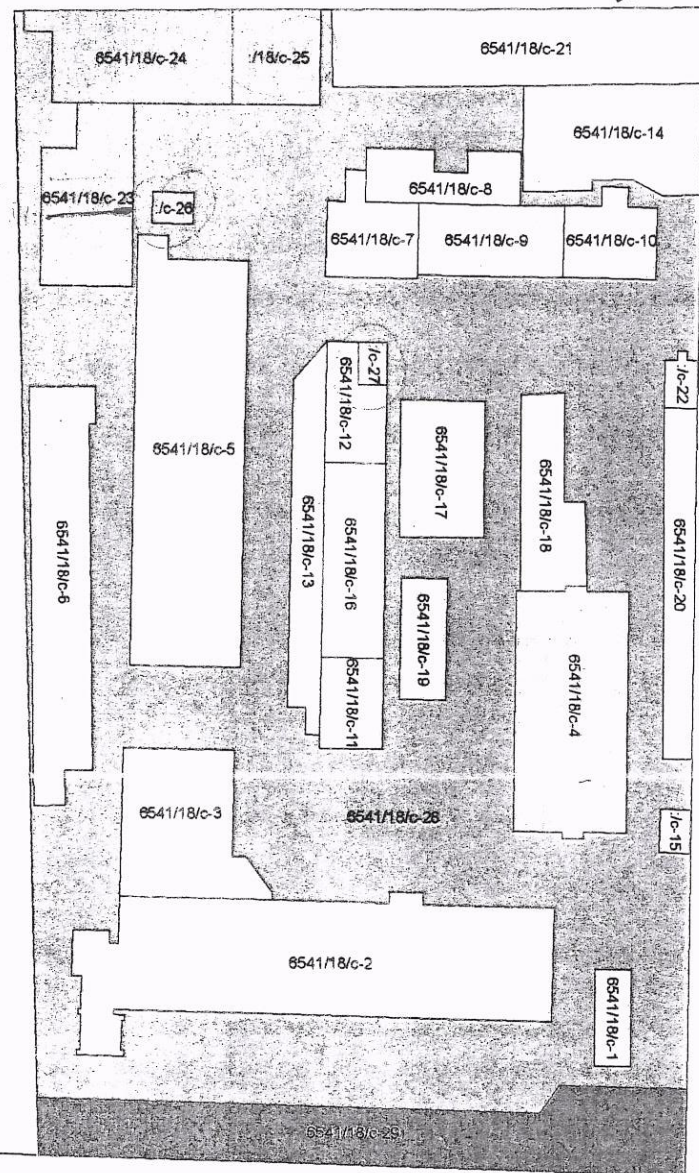

A.N.C.P.I.
Oficiul de Cadastru și
Publicitate Imobiliară
Satu Mare
Nr. întreg. 222 din 04.08.2006
Verificat și recepționat

CERTIFICAT
DE
AUTORIZARE
SERIA B NR. 441
CLASA III
S.C. TOPO
SERVICE S.R.L.
ANCP

Proiect nr. 2110/2006
Întocmit,
S.C. TOPO SERVICE S.R.L. Satu Mare

Situatia înainte de dezmembrare			Situatia după dezmembrare și înainte de comasare				Parcelele care se comasează		Situatia după comasare		Situatia după dezmembrare	
Nr. C.F.	Nr. top.	Suprafata ha. mp.	Nr. top.	Suprafata ha. mp.	Natura imobilului	Numele proprietarului	Nr. top.	Suprafata ha. mp.	Nr. top.	Suprafata ha. mp.	Nr. top.	Suprafata ha. mp.	Natura imobilului	Numele proprietarului	
17408	6541/18	1 1150	6541/18/a	0 7100	Arător în Rătu Mare	Statul Român	6541/18/a	0 7100	6541/18/c	1 3700	6541/18/c-1	0 63	Cabină poartă	UNIREA 50 Societate Cooperativă	
			6541/18/c-2	0 981	Hală producție P+1	6541/18/c-3					0 324	Atelier mecanic	6541/18/c-5		0 821	Atelier lăcătușerie - tâmplărie	6541/18/c-6	0 434	Magazii, compresor - pulverizator	6541/18/c-7	0 133	Atelier nichelaj	6541/18/c-8	0 134	Atelier turnătorie	6541/18/c-9	0 182	Centrală termică	6541/18/c-10	0 128	Centrală termică veche	6541/18/c-11	0 102	Magazie	6541/18/c-12	0 107	Depozite (baracă metalică)	6541/18/c-13	0 210	Magazii (baracă metalică)	6541/18/c-14	0 328	Spatii depozitare (sopron)	6541/18/c-15	0 24	Post trafo	6541/18/c-17	0 204	Spatii depozitare (sopron)	6541/18/c-19	0 99	Spatii depozitare (sopron)	6541/18/c-16	0 214	Depozite (baracă metalică)	6541/18/c-18	0 187	Depozite (sopron)	6541/18/c-20	0 199	Depozite (baracă metalică)	6541/18/c-21	0 502	Depozite (baracă metalică)	6541/18/c-22	0 30	Centrală termică	6541/18/c-23	0 267	Hală producție P+1	6541/18/c-24	0 307	Atelier și depozite P+1	6541/18/c-25	0 149
15618	6541/19	1 1150	6541/18/b	0 4050	Arător în Rătu Mare	Statul Român	6541/19/a	0 6600	6541/19/a	0 6600	6541/18/c-28	0 6420	Căi de acces, platforme și spatii verzi		UNIREA 50 Societate Cooperativă 444/6420 cotă parte CARTONAJUL Societate Cooperativă 1177/6420 cotă parte CARITATEA Societate Cooperativă 799/6420 cotă parte	
			6541/19/b	0 4550	Arător	Municipiul Satu Mare					6541/18/c-28	0 6420	Căi de acces, platforme și spatii verzi			UNIREA 50 Societate Cooperativă 415/600 cotă parte CARTONAJUL Societate Cooperativă 110/600 cotă parte CARITATEA Societate Cooperativă 75/600 cotă parte	
Total		2 2300	Total		2 2300		Total		1 3700	Total		1 3700	Total		1 3700	6541/18/c-4	0 506	Sediu administrativ și ateliere P+1	UNIREA 50 Societate Cooperativă 308/506 cotă parte CARTONAJUL Societate Cooperativă 200/506 cotă parte	