


PLAN DE AMPLASAMENT ȘI DELIMITARE A BUNULUI IMOBIL

SCARA 1:500			
Nr. topografic	Suprafața măsurată(mp)		Adresa imobilului
1376/1	226		Mun. Satu Mare, strada George Cosbuc, nr 24
CF. NR.	175828	UAT	SATU MARE
			Zona in cadrul localității: intravilan

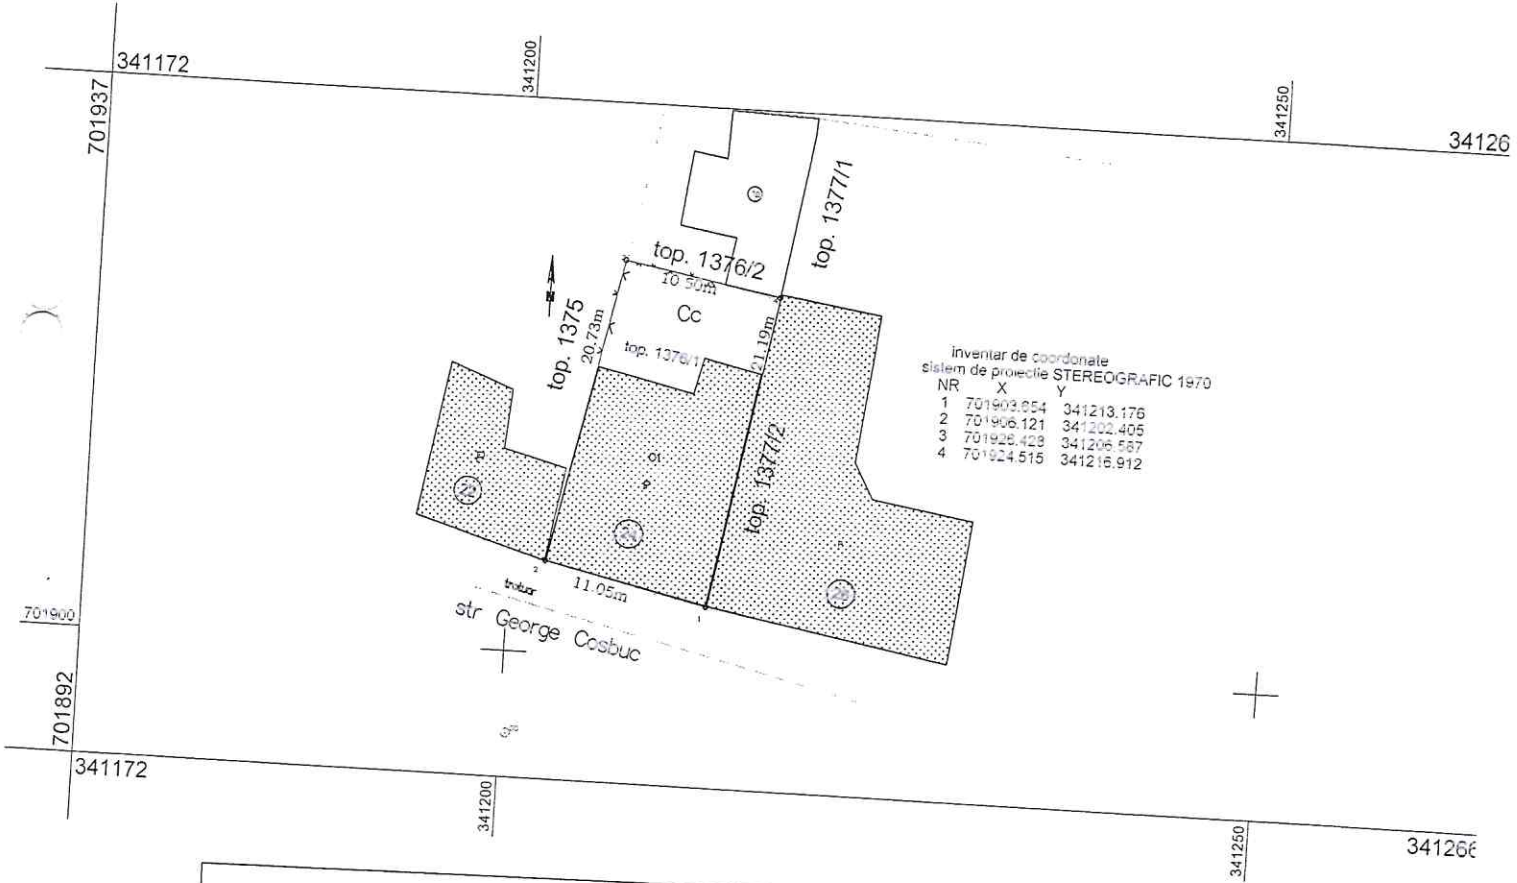

A. Date referitoare la teren			
Nr. crt	Categorie de folosință	Suprafața (mp)	Mențiuni
1	Cc	226	Delimitat cu gard și zid
Total		226mp	
B. Date referitoare la construcții			
Cod	Destinația	Suprafața construită la sol (mp)	Mențiuni
C1	CL	156	Suprafața desfășurată 156mp Casă compusă din 3 camere și boxă
Total suprafața		156	
Suprafața din act a imobilului = 259mp,		Suprafața din măsuratori = 2266p	
Executant ing. Foris Oszkar Csaba Confirm executarea măsurătorilor la teren, corectitudinea întocmirii documentației cadastrale și corespondența acesteia cu realitatea din teren		Inspector Confirm introducerea imobilului în baza de date integrată și atribuirea numărului cadastral Semnatura și parafa	
Data 06.06.2022		Data..... Stampila BCPI	

