


PLAN DE AMPLASAMENT SI DELIMITARE A IMOBILULUI

SCARA 1:1000

Nr. topo	Surafata masurata	Adresa imobilului	
13551/20; 13551/21	910.00	loc. Satu Mare, str. Trandafirilor, nr. 92	
Cartea funciara	UAT	Satu Mare	

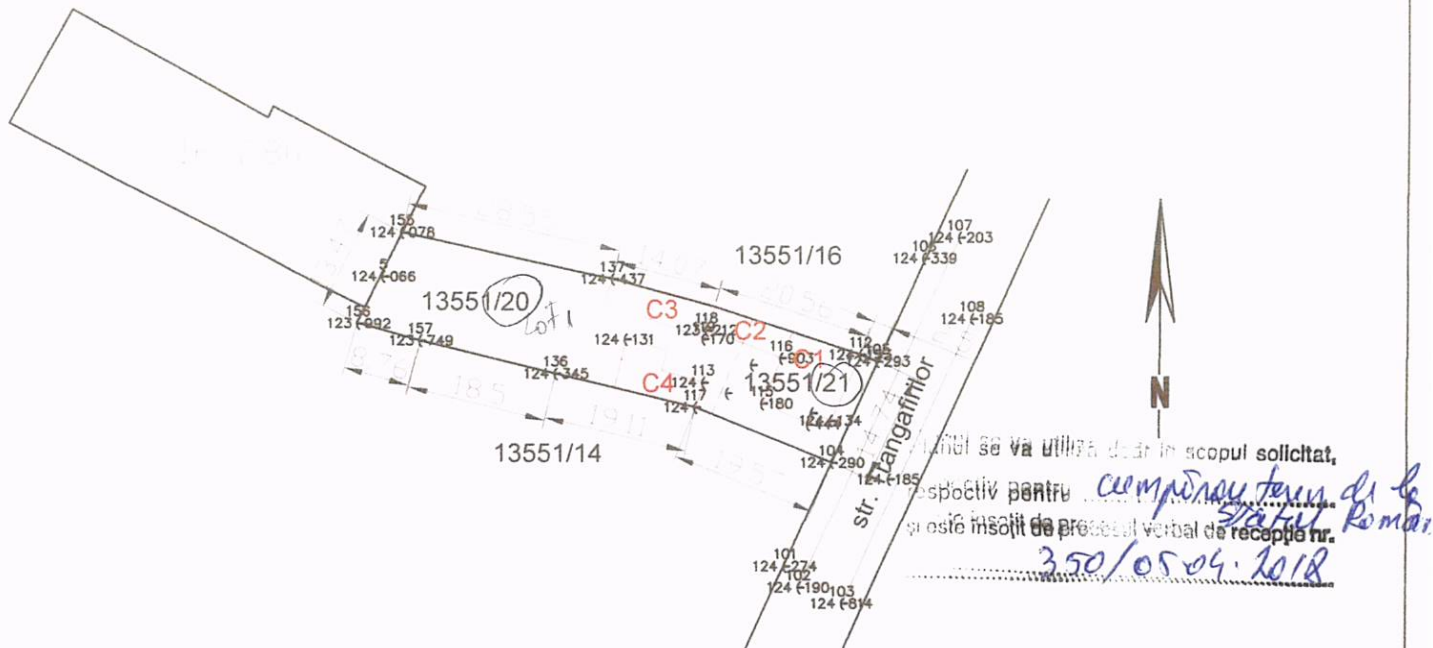

A. Date referitoare la teren

Nr. cad	Nr. Parcela	Categoria de folosinta	suprafata din acte (mp)	suprafata masurata (mp)	Mentii
Lot 1	13551/20	Cc.	248.00	248.00	Teren ingradit
	13551/21	A.	662.00	662.00	
Total			910.00	910.00	

B. Date referitoare la constructii

cod. constr.	cod grupa destinatie	suprafata construita la sol (mp)	Mentii
C1	CL	97.00	Casa de locuit P
C2	CA	38.00	Anexa gospodareasca
C1	CA	56.00	Anexa gospodareasca
C2	CA	57.00	Anexa gospodareasca
Total			

A.N.C.P.I
 Oficiul de Cadastru și
 Publicitate Imobiliară
 Satu Mare
 *

Intreg 19287 din 28.03.2018
 Verificat și aprobat

Director de Cad. Satu Mare
 Inspector

Suprafata total masurata a imobilului = 910.00 mp
 Suprafata din acte = 910.00 mp.

CERTIFICAT DE AUTORIZARE
 Nr. 0921/01.09.2016

Executant:
 Ing. Poptelecan Bogdan

TERRA TOPO S.R.L.
 Confirm executarea masuratorilor la teren, corectitudinea întocmirii documentatiei cadastrale si corespondenta acestora cu realitatea din teren.
 Nr. 1548/17.01.2013

Semnatura si stampila
 Ing. POPTOLECANI BOGDAN ADRIAN
 data: 28.03.2018

Inspector

Confirm introducerea imobilului in baza de date integrata si atribuirea numearului cadastral.

Semnatura si parafa
 data:.....

Stampila BCPI