


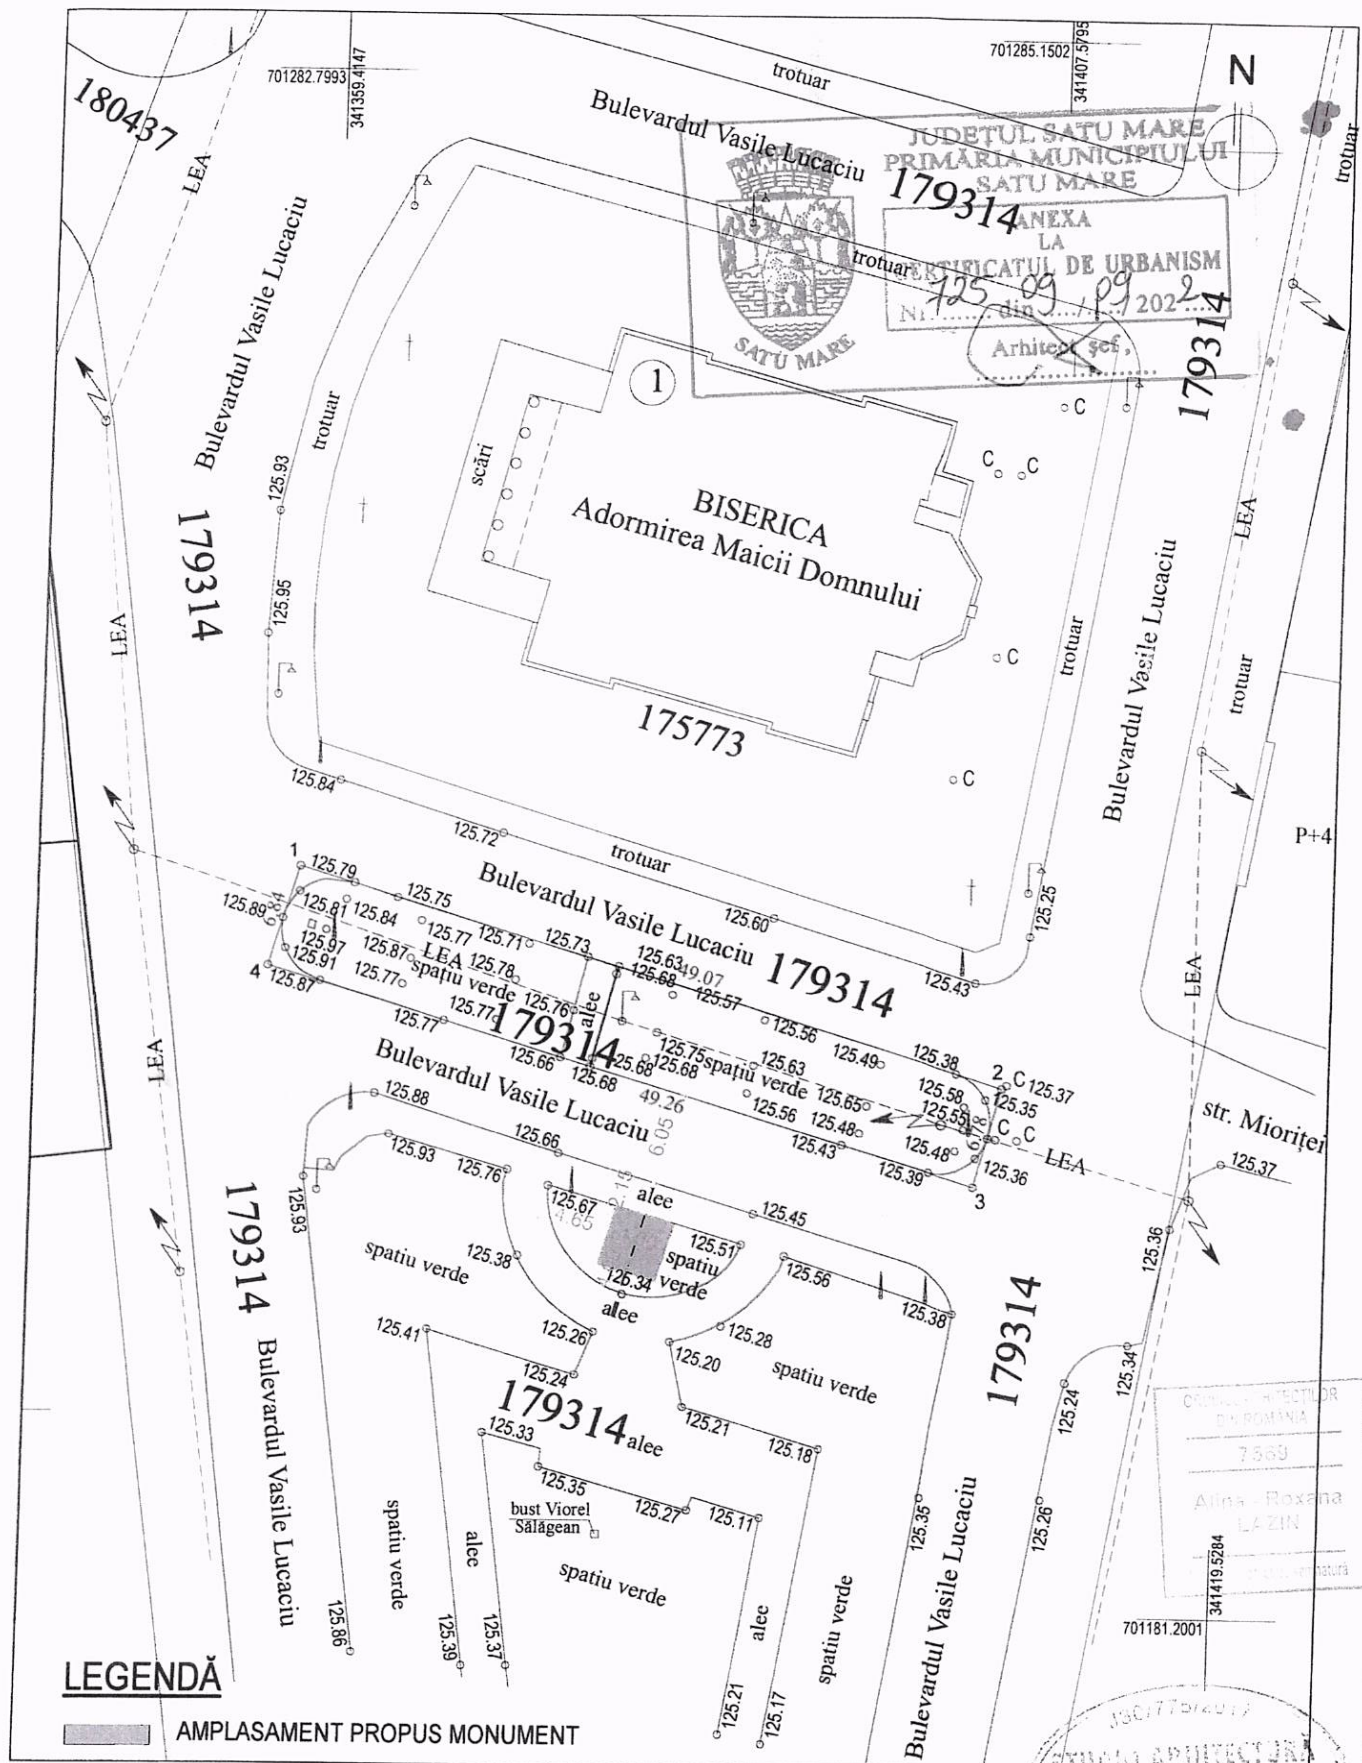

S.C. STUDIO ARHITECTURĂ LAZIN S.R.L. SATU MARE ORC.J30/775/2017 C.U.I.37855342		AMPLASARE MONUMENT - BISERICA SI ARMATA ROMANA loc. Satu Mare, B-dul Vasile Lucaciu, jud. SATU MARE BENEFICIAR: PAROHIA ORTODOXA „ADORMIREA MAICII DOMNULUI”		PR.NR.401/2022 PL.NR. A 2 FAZA: SCARA 1: 500
DIRECTOR	arh.ALINA ROXANA LAZIN	DATA	PLAN DE SITUATIE	
SEF PROIECT	arh.ALINA ROXANA LAZIN	IULIE 2022		
PROIECTAT	arh.ALINA ROXANA LAZIN			