

Plan de amplasament si delimitare a imobilului cu propunere de dezlipire

Nr. cadastral	Suprafata masurata	Adresa imobilului	
164093	500 mp.	Intravilan Satu Mare	
Carte Funciara nr.	3770	UAT	Satu Mare

Scara 1 : 1000



Tabel de miscare parcelara pentru Dezlipire

Situatie actuala (inainte de dezlipire)					Situatia viitoare (dupa dezlipire)			
Nr. C.F.	Nr. top.	Suprafata (mp)	Categoria de folosinta	Descrierea imobilului	Nr. cadastral	Suprafata (mp)	Categoria de folosinta	Descrierea imobilului
3770	3405	22441	Gradina	Gradina cu Vila Dacia	Lot 1	500	Curti constructii	Curti constructii cu Vila Dacia
					Lot 2 top. 3405	21941	Gradina	Gradina
Total		22441				21941		

CERTIFICAT
Executant
AUTORIZAT
Seria RO-501/F
Data 07.06.2011 007/28.10.2010
ZAB N. STEFAN
CATEGORIA B


12451/29.03.2012
Oficiul de Cadastru și Publicitate Imobiliară Satu Mare
ELES KRISZTINA Data
Consilier Cadastru

Parafa
OFICIUL DE CADASTRU ȘI PUBLICITATE IMOBILIARĂ SATU MARE

Plan de amplasament si delimitare a imobilului

Scara 1 : 1000

Nr. cadastral	Suprafata masurata	Adresa imobilului
Lot 1 <i>164093</i>	500 mp.	intravilan Satu Mare
Carte Funciara nr.	UAT	Satu Mare

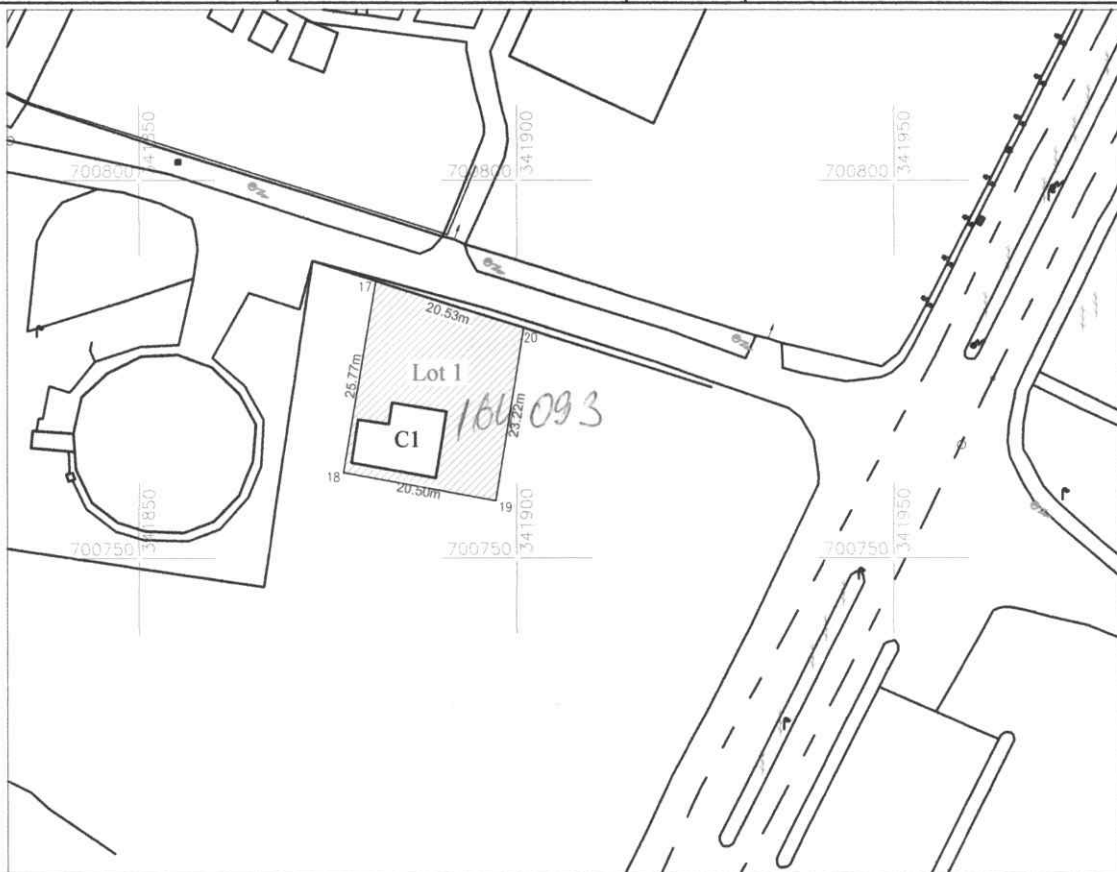

A. Date referitoare la teren				
Nr. parcela	Categorie de folosinta	Suprafata (mp)	Valoare de impozitare (lei)	Mentiuni
Lot 1 <i>164093</i>	Curti constructii	500		Teren imprejmuit cu gard de beton
	Total	500		

B. Date referitoare la constructii			
Cod constructie	Suprafata construita la sol (mp)	Valoare de impozitare (lei)	Mentiuni
C1	89		Vila Dacia
Total	89		

INVENTAR DE COORDONATE


Sistem de proiectie stereografic 1970

Parcela (Lot1) Cc

Nr. Pct.	Coordonate pct.de contur		Lungimi laturi D(i, i+1)
	X [m]	Y [m]	
17	700786.753	341881.282	25.767
18	700761.343	341877.007	20.499
19	700757.655	341897.172	23.219
20	700780.578	341900.866	20.534

S (Lot1)=499.95mp P=90.020m

Suprafata din act = 500 mp

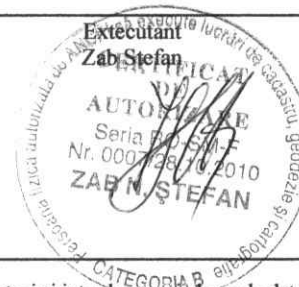


Data

Se confirma suprafata din masuratori si introducerea in baza de date

12451/29.03.2012
 Oficiul de Cadastru și Publicitate Imobiliară Satu Mare
ELES KRISTINA
 Consilier Cadastru



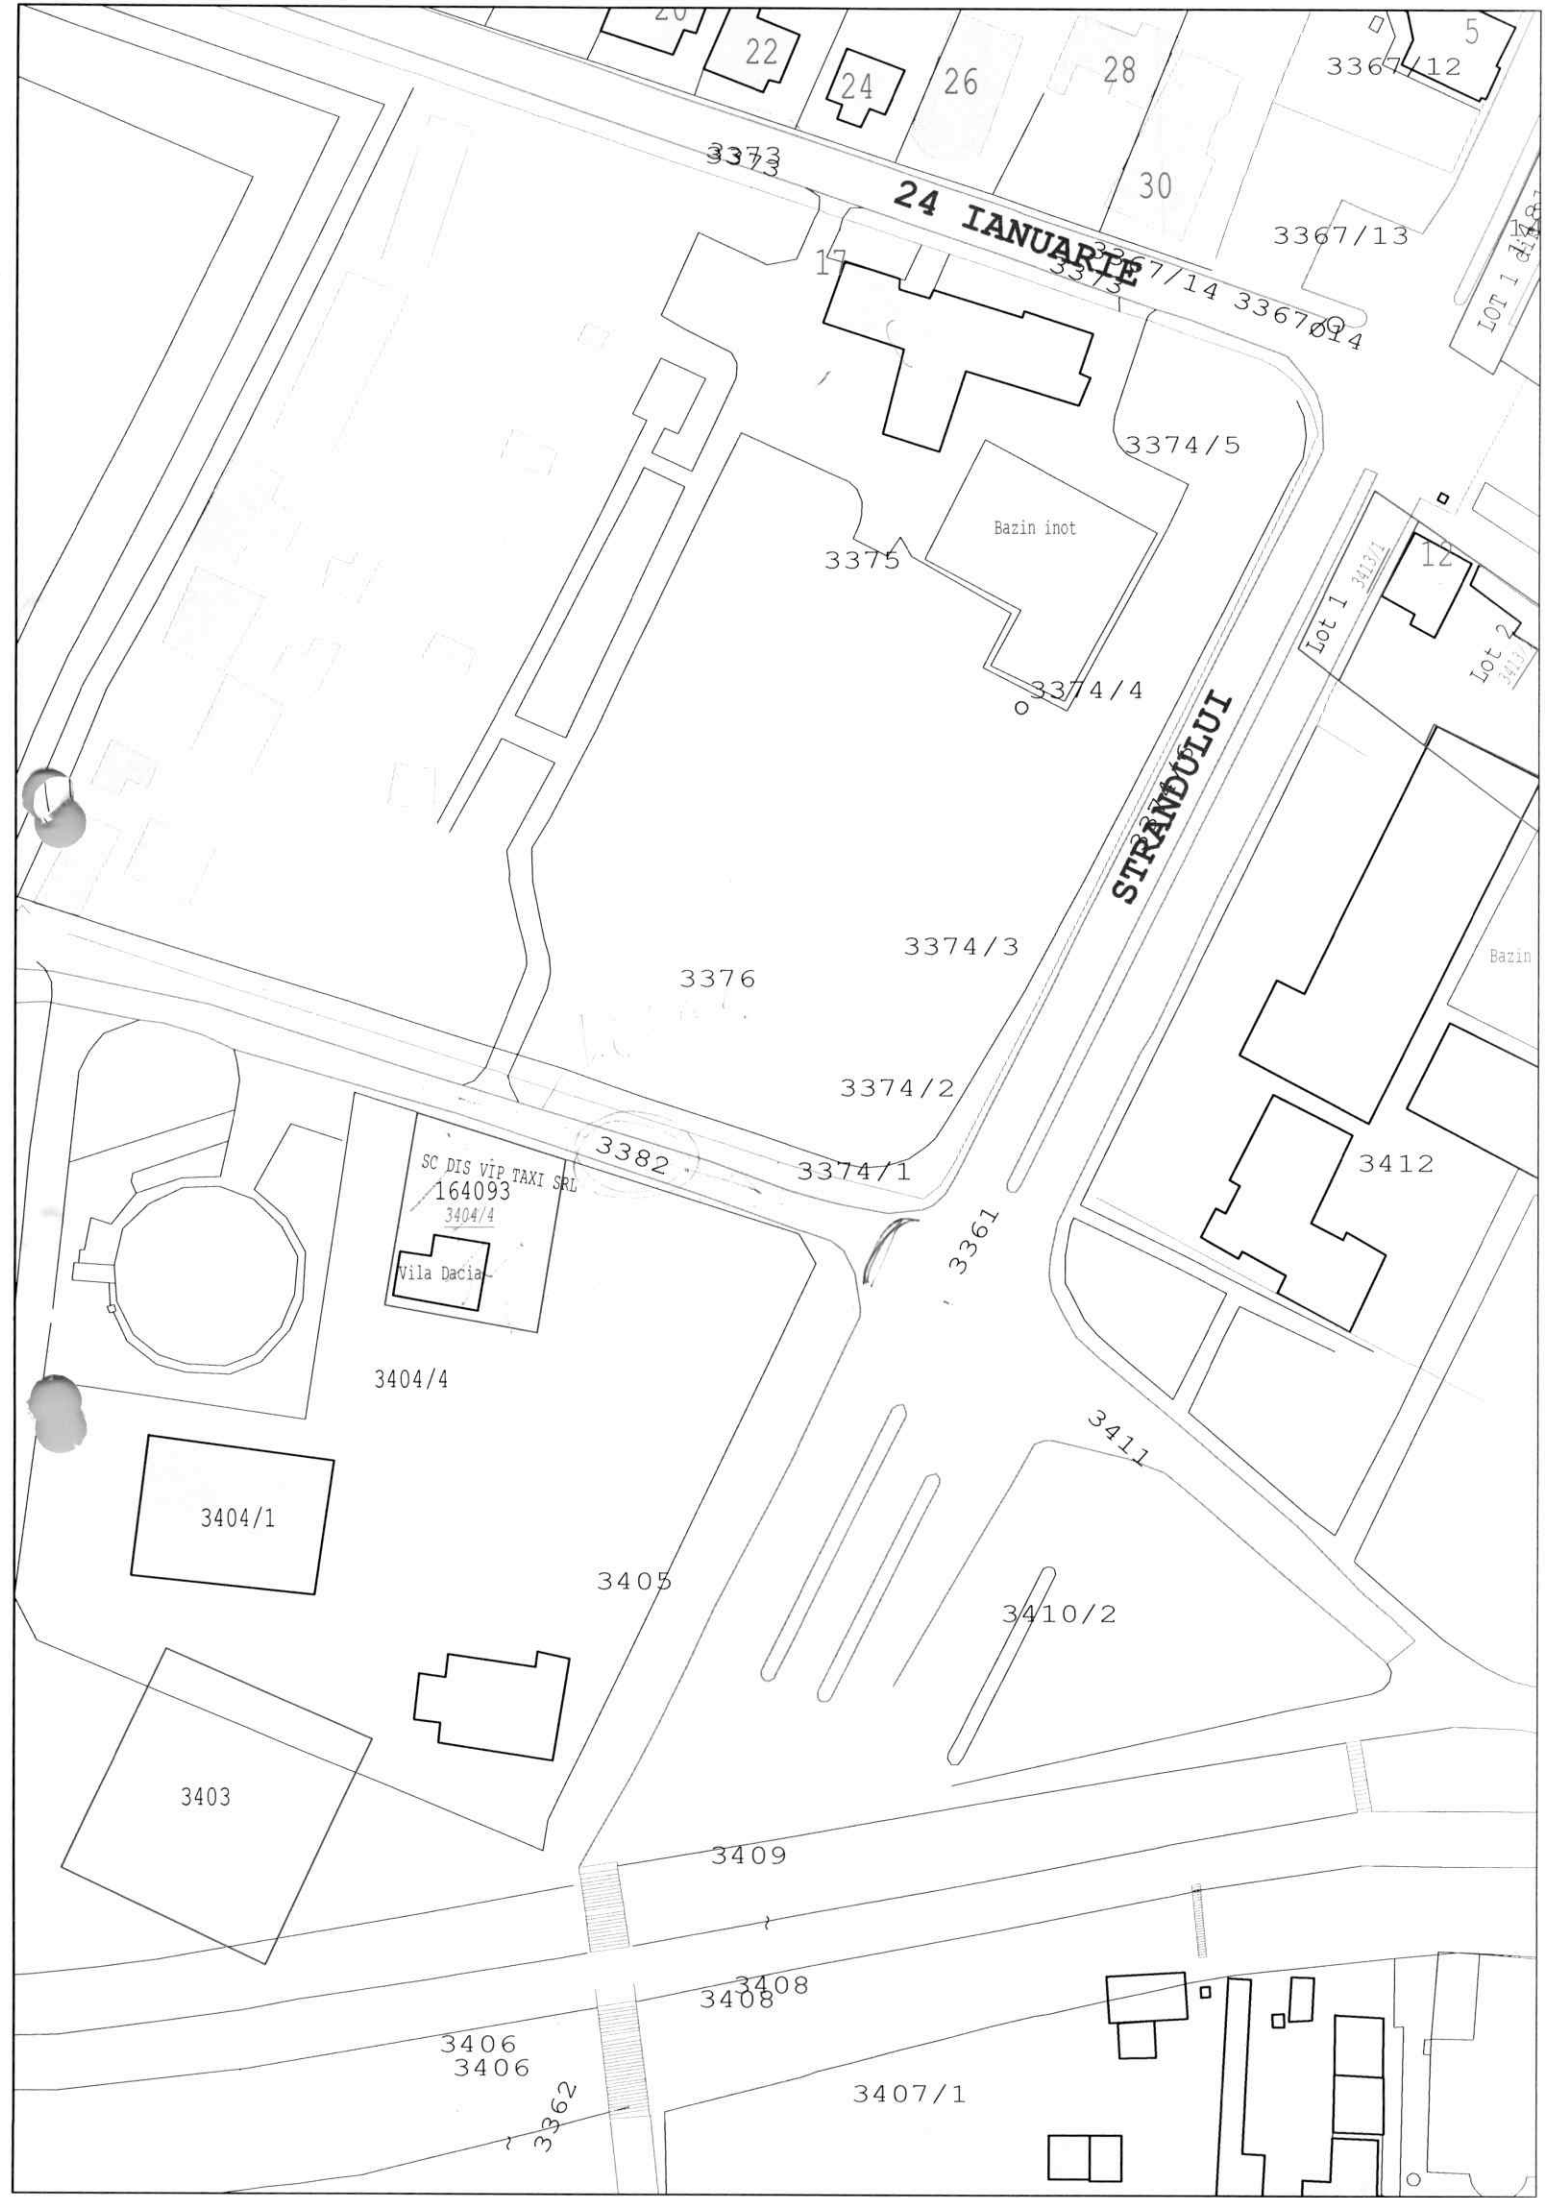

24 IANUARIE

STRANDULUI

SC DIS VIP TAXI SRL
164093
3404/4
Vila Dacia

3382

Bazin inot

Bazin

LOT 1 din 8

Lot 1 din 1

Lot 2 din 1