


PLAN DE AMPLASAMENT ȘI DELIMITARE A IMOBILULUI
Scara 1:2000

Nr. cadastral al terenului	Suprafața măsurată a imobilului	Adresa imobilului
	1976 mp.	Extravilan UAT Satu Mare
H.C.L. nr.		Unitatea Administrativ Teritorială
		Satu Mare

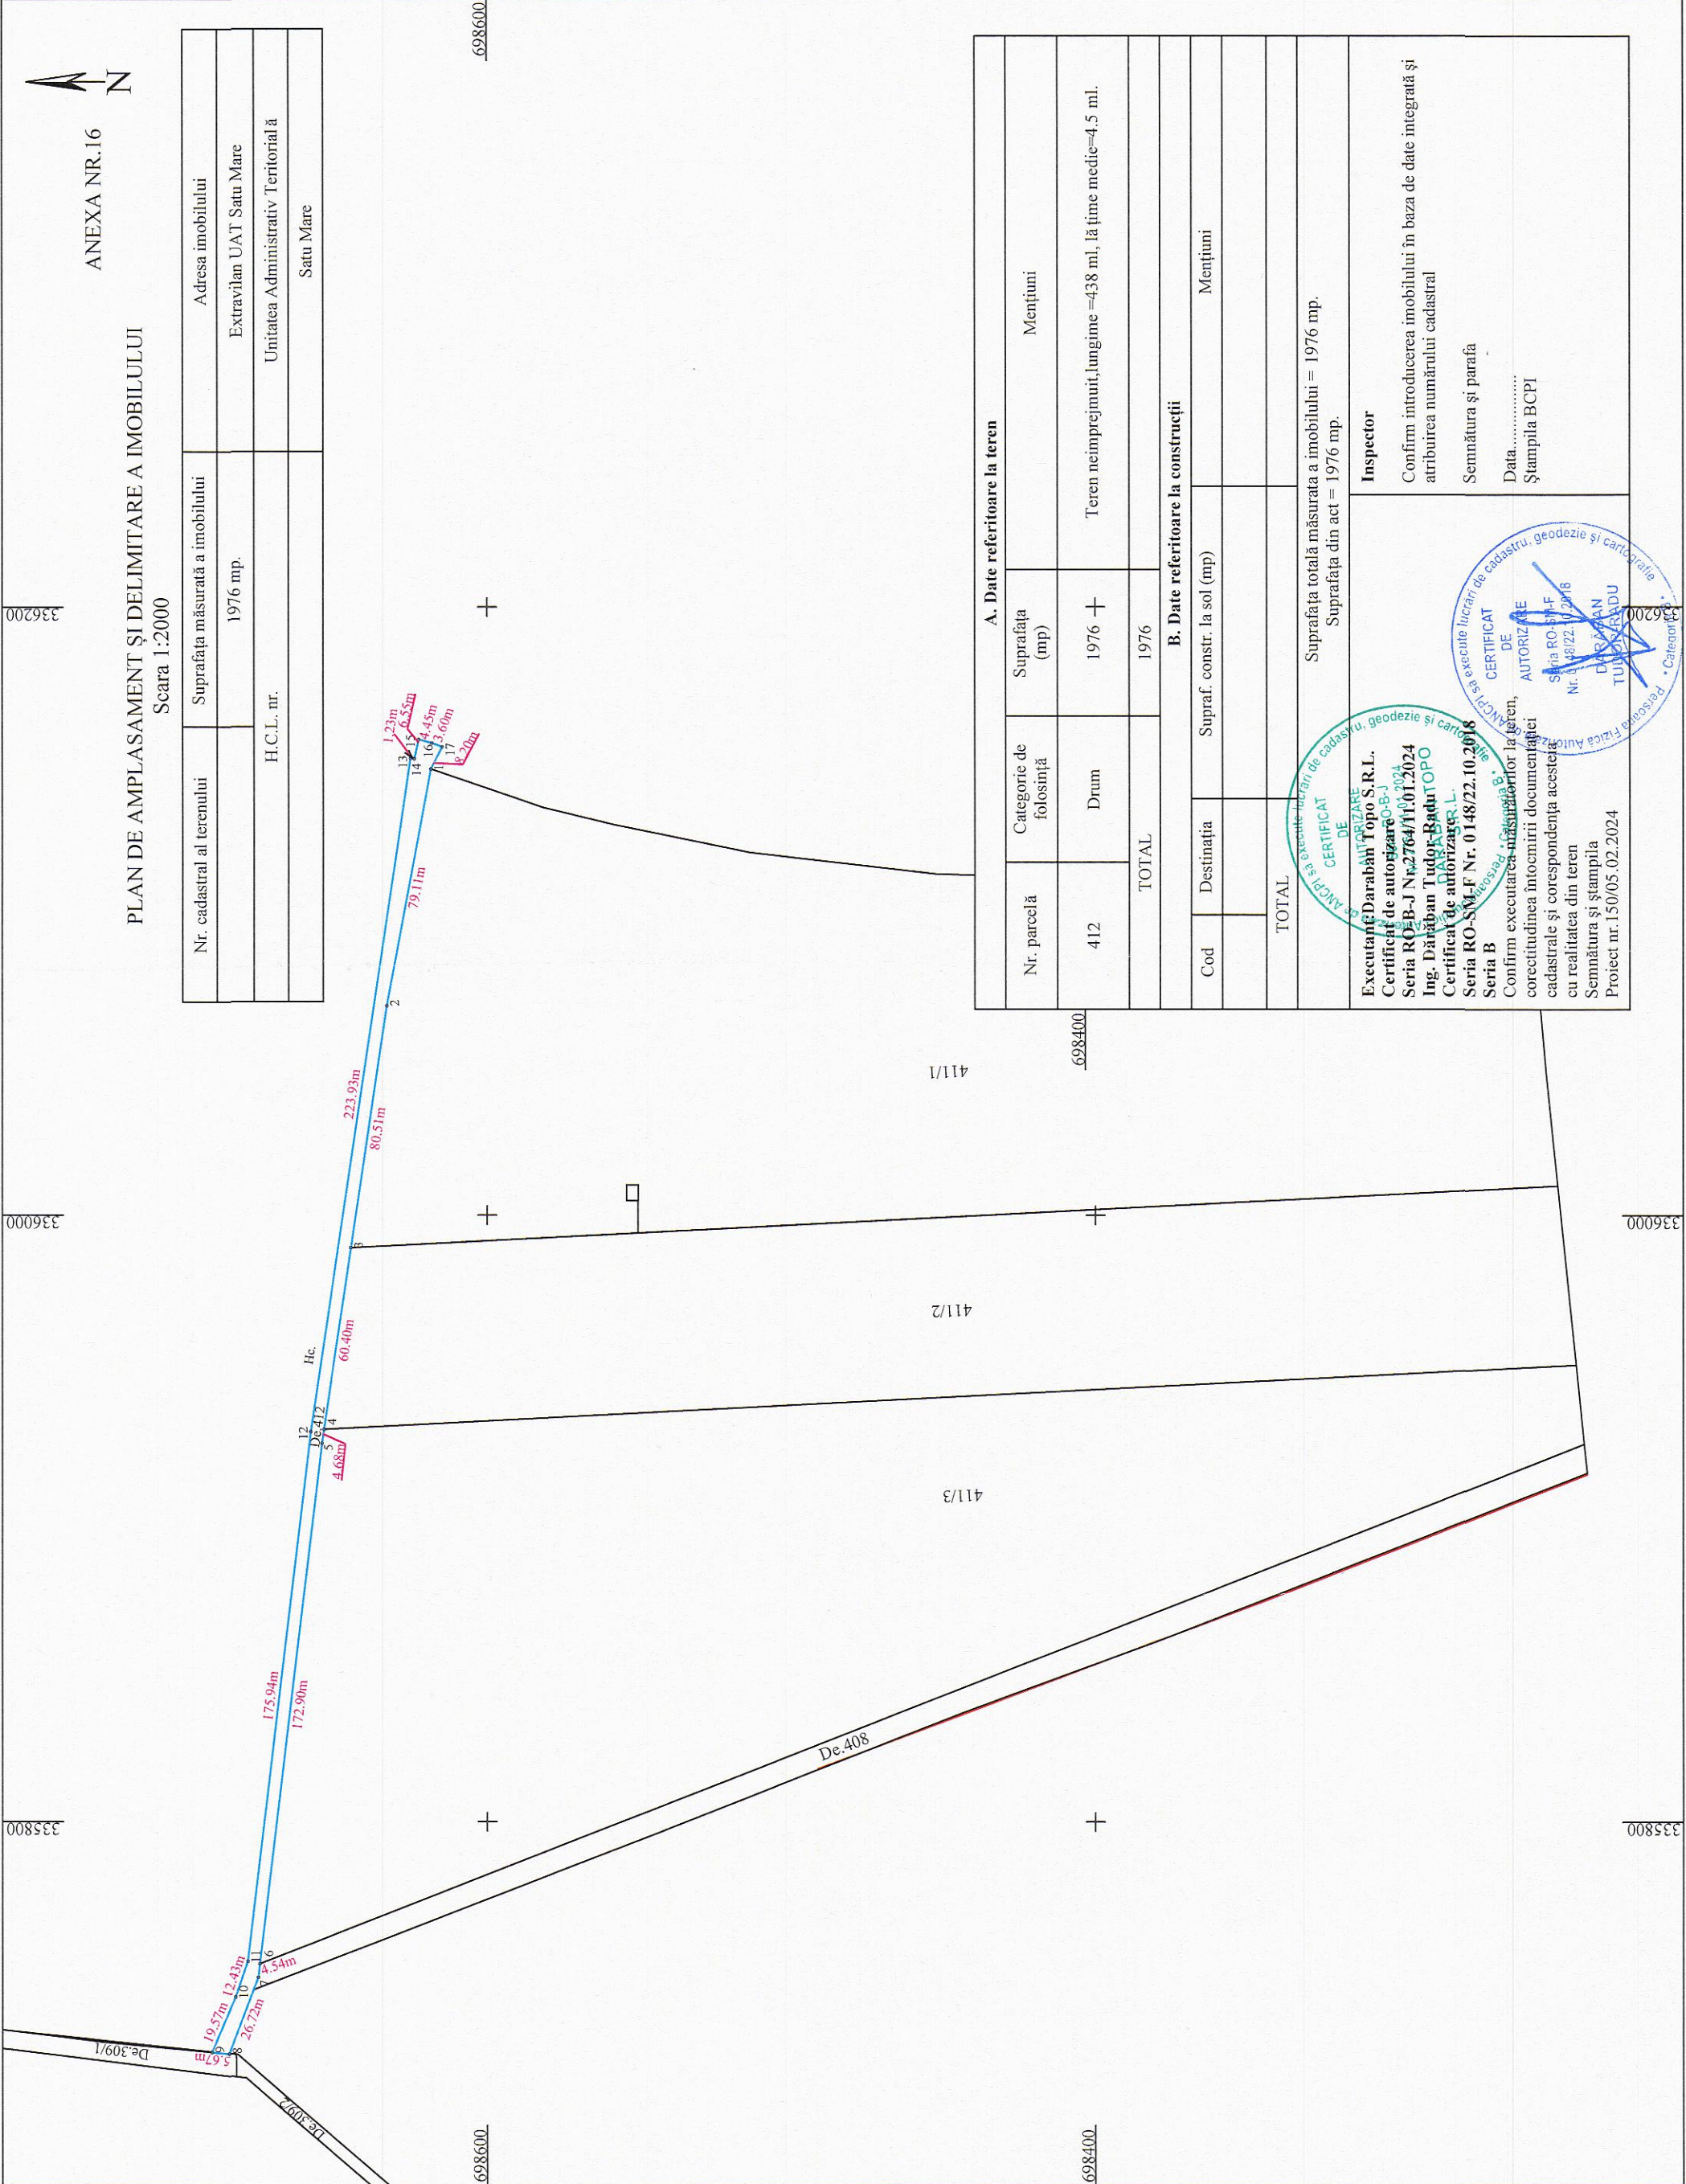

A. Date referitoare la teren		B. Date referitoare la construcții	
Nr. parcelă	Categorie de folosință	Suprafața (mp)	Mențiuni
412	Drum	1976 +	Teren neîmprejmuit, lungime = 438 ml, lățime medie = 4.5 ml.
TOTAL		1976	
B. Date referitoare la construcții		Supraf. constr. la sol (mp)	Mențiuni
TOTAL			
Suprafața totală măsurată a imobilului = 1976 mp.		Suprafața din act = 1976 mp.	

Executanți: Daraban Topo S.R.L.
 Certificat de autorizare 0-B-J
 Seria RO-B-J Nr. 2764/11.01.2024
 Ing. Dănișan Tudor-Radu Topo
 Certificat de autorizare 0-B-J
 Seria RO-SM-F Nr. 0148/22.10.2018

Confirm executarea măsurătorilor la teren, corectitudinea înocmirii documentației cadastrale și corespondența acesteia cu realitatea din teren
 Semnătura și ștampila
 Proiect nr. 150/05.02.2024

