


Plan de situatie pentru cumparare teren de la Statul Roman

Scara 1: 300

Nr. topografic	Suprafata masurata	Adresa imobilului
4832/4	309	Satu Mare str Bujorului nr 132
Cartea funciara nr. 173382		UAT
		SATU MARE

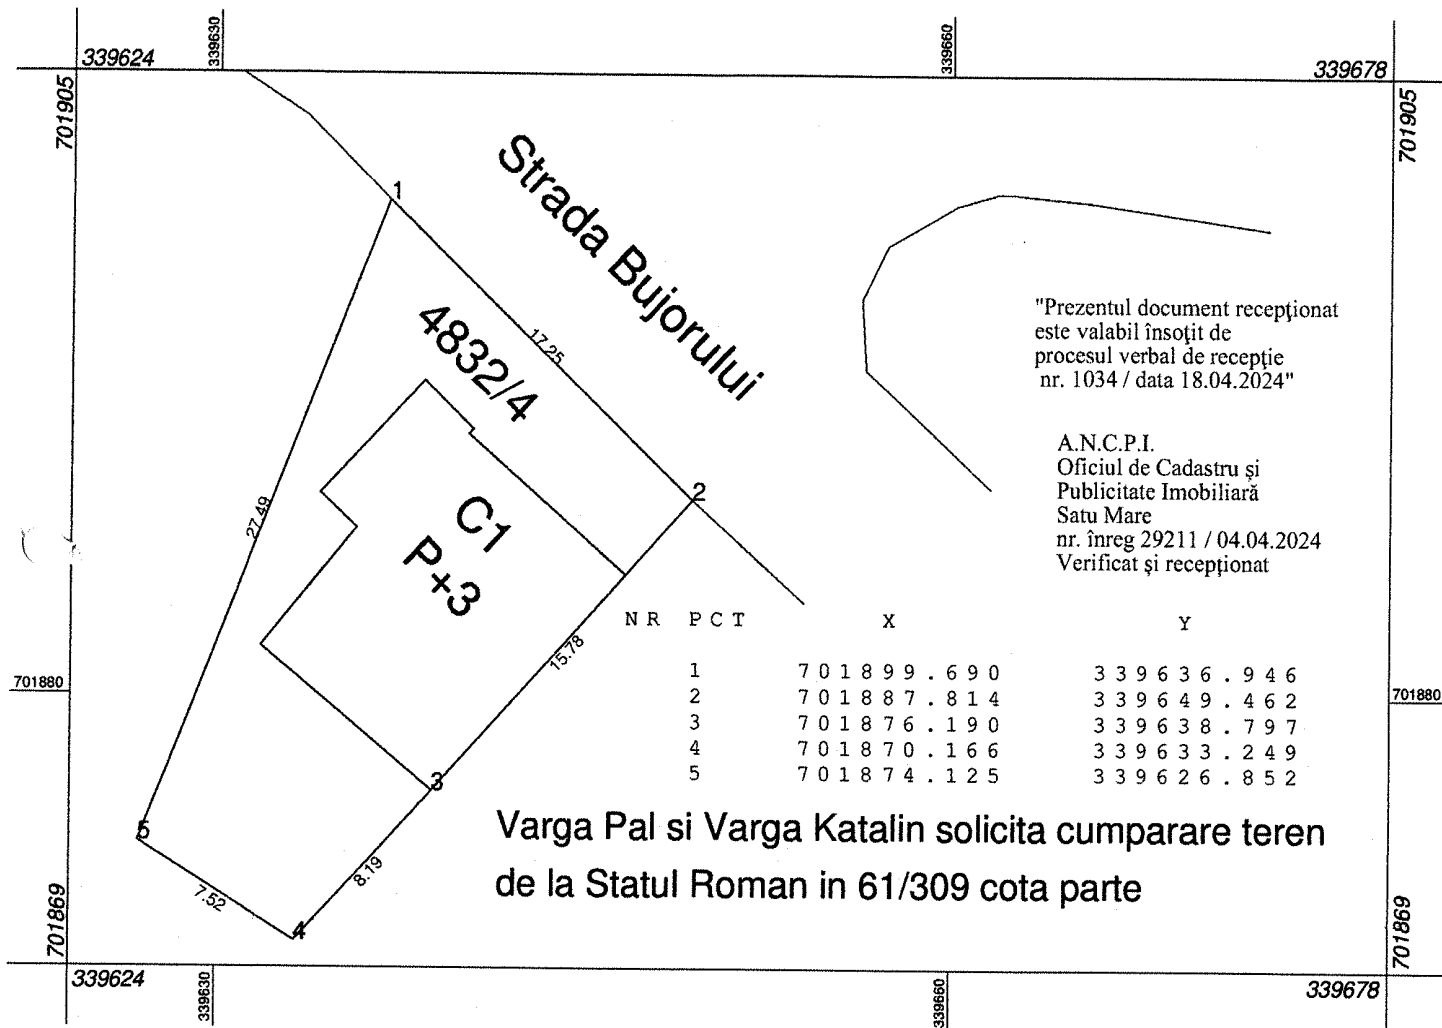

A Date referitoare la teren

Nr. parcelă	Categoria de folosință	Suprafața (mp)	Mentuni
	Curti constructii	309	Teren ingradit
Total		309	

B date referitoare la constructii

Cod Constr.	Destinatia	Suprafata construita la sol (mp)	Mentuni
Total			

Suprafata totala masurata = 309 MP

Suprafata din act = 309 MP

Executat : SUBA ALEXANDRU Categoria A seria RO-B-F nr 1005/07.12.2010 Confirm executarea masuratorilor la teren Corectitudinea intocmirii documentatiei cadastrale si Corespondenta acesteia cu realitatea din teren Alexandru Suba Semnat digital de Alexandru Suba Data: 2024.04.08 11:31:29 +03'00' Semnatura si stampila Data 08.04.2024	Inspector Confirm introducerea imobilului in baza de date integrate si Atribuirea numarului cadastral Semnatura si stampila Agneta Suciu Digitally signed by Data: Agneta Suciu Date: 2024.04.18 13:43:32 +03'00' Stampila BCPI
---	---

PROCES VERBAL DE RECEPȚIE 1034 / 2024

Întocmit astăzi, **18/04/2024**, privind cererea **29211** din **08/04/2024**
având aviz de incepere a lucrărilor cu nr din

- 1. Beneficiar:** VARGA PÁL
- 2. Executant:** Suba Alexandru
- 3. Denumirea lucrărilor recepționate:** Plan de situatie pentru cumparare teren de la Statul Roman
- 4. Nominalizarea documentelor și a documentațiilor care se predau Oficiului de Cadastru și Publicitate Imobiliară SATU MARE conform avizului de incepere a lucrărilor:**

Număr act	Data act	Tip act	Emitent
CI	08.04.2024	Înscris sub semnatura privata	PFA SUBA ALEXANDRU
DOCUMENTAȚII	08.04.2024	Înscris sub semnatura privata	PFA SUBA ALEXANDRU
PAD	08.04.2024	Înscris sub semnatura privata	PFA SUBA ALEXANDRU
28912	08.04.2024	act administrativ	BCPI SATU MARE
MASURATORI	08.04.2024	Înscris sub semnatura privata	PFA SUBA ALEXANDRU

Așa cum sunt atașate la cerere.

5. Concluzii:

Pentru procesul verbal 1034 au fost recepționate 0 propuneri.

6. Erori topologice față de alte entități spațiale:

Identificator	Tip eroare	Mesaj suprapunere
-	Avertizare	Receptia 4284405: Imobilul TR-843-1 se afla intr-o zona reglementata prin L17/2014!
-	Avertizare	Receptia 4284405: Imobilul TR-843-1 se afla intr-o zona reglementata prin L17/2014!

Lucrarea este declarată **Admisă**

Inspector
AGNETA SUCIU

Agneta
Suciu

Digitally signed by
Agneta Suciu
Date: 2024.04.18 13:41:51
+03'00'