

Cad. 163873 - DE402

[illegible]

LEGENDA




Drum județean DJ 194 /
County road



Parc fotovoltaic autorizat/
Authorized PV plant



Drum de exploatare din administrarea
Primăriei Satu Mare/
Access roads administrated by Satu Mare City
Hall

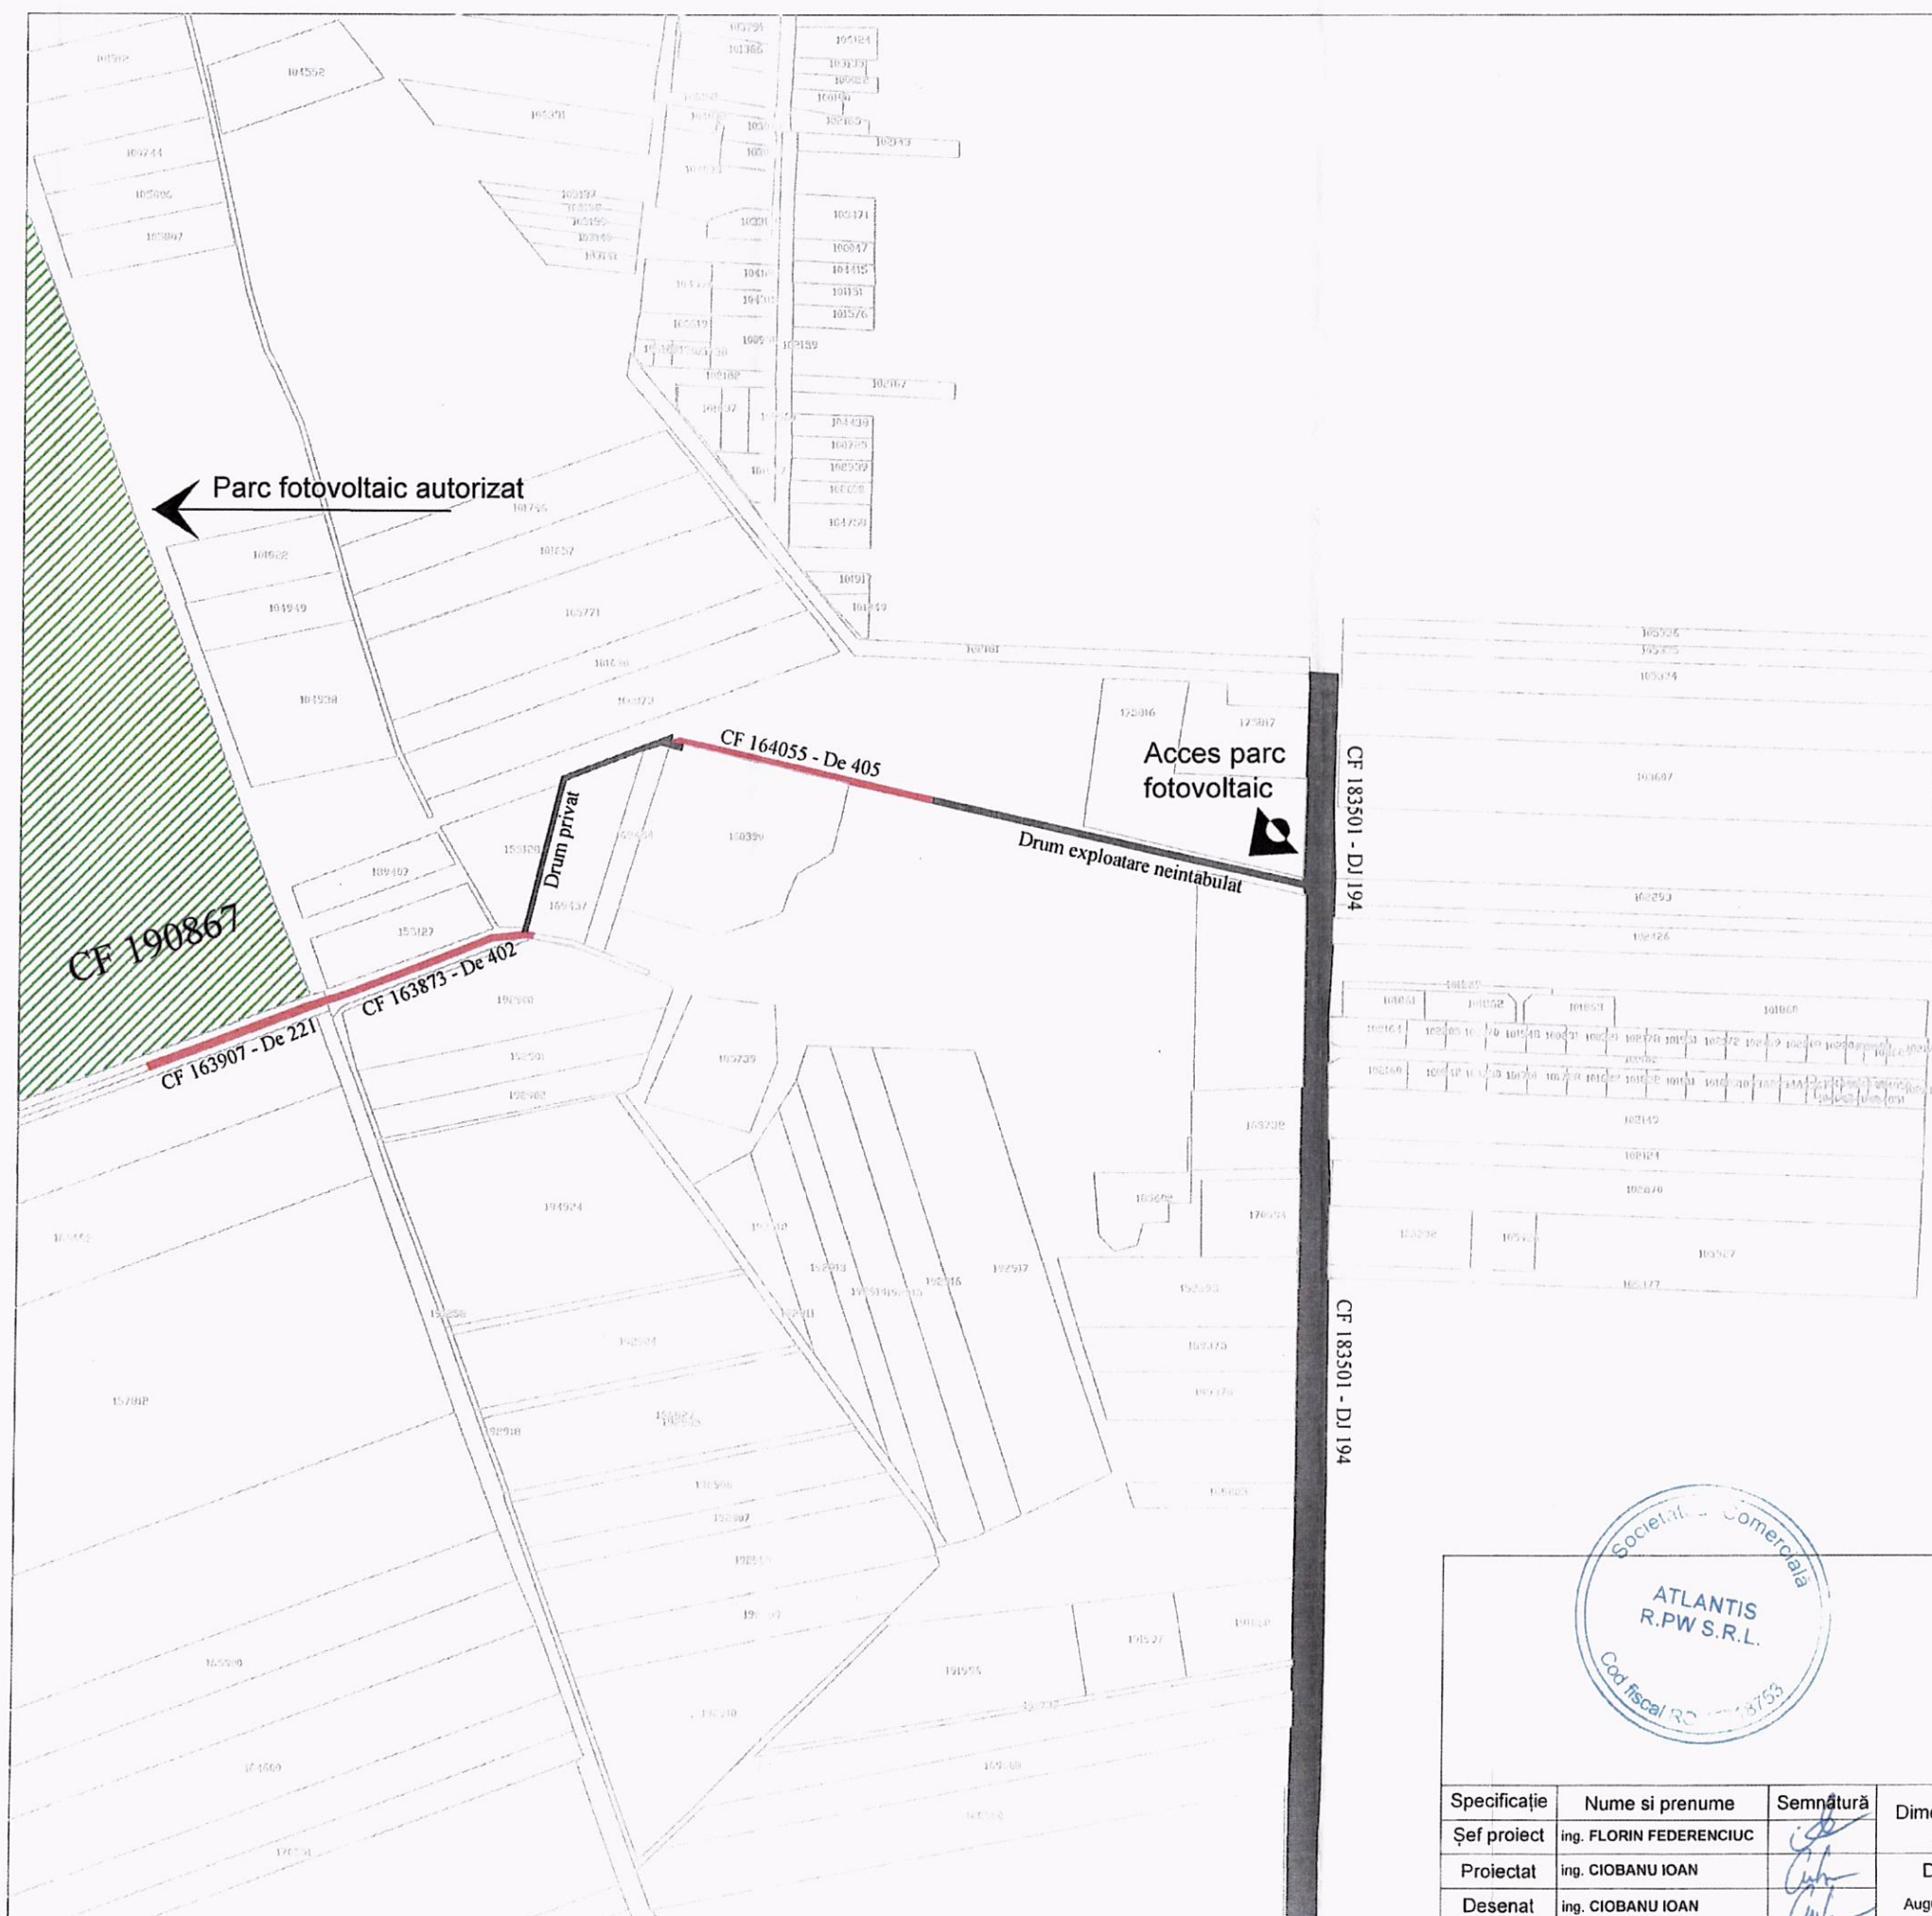

S.C. ATLANTIS R.PW S.R.L.
Mun. Bucuresti, str. Turturelelor, nr.62, et.8, ap.16

Beneficiar:
S.C. ATLANTIS R.PW S.R.L.

Nr. Proiect:
RO_0010 - Lazuri

Specificație	Nume si prenume	Semnătură	Dimensiune:
Șef proiect	ing. FLORIN FEDERENCIUC		A3
Proiectat	ing. CIOBANU IOAN		Data:
Desenat	ing. CIOBANU IOAN		August 2025

Titlu proiect: "Construire capacitate generare si stocare energie electrica, compusa din instalatii de productie si stocare a energiei electrice, dinmold de acces, statii intermediare de transport energie electrica, imprejurimi si posturi de transformare", loc. Satu Mare, jud. Satu Mare

Scara:
-

Titlu planșă: Plan de situatie - Acces parc fotovoltaic

Planșă
1/1