


Nr. cadastral	Suprafața măsurată a imobilului (mp)	Adresa imobilului
180103	7676	intravilan mun. Satu Mare, str. Ana Ipătescu, nr. 8, jud. Satu Mare (nr.top. 4734/2)
Nr. Cartea Funciară		Unitatea Administrativ Teritorială (UAT)
180103		SATU MARE

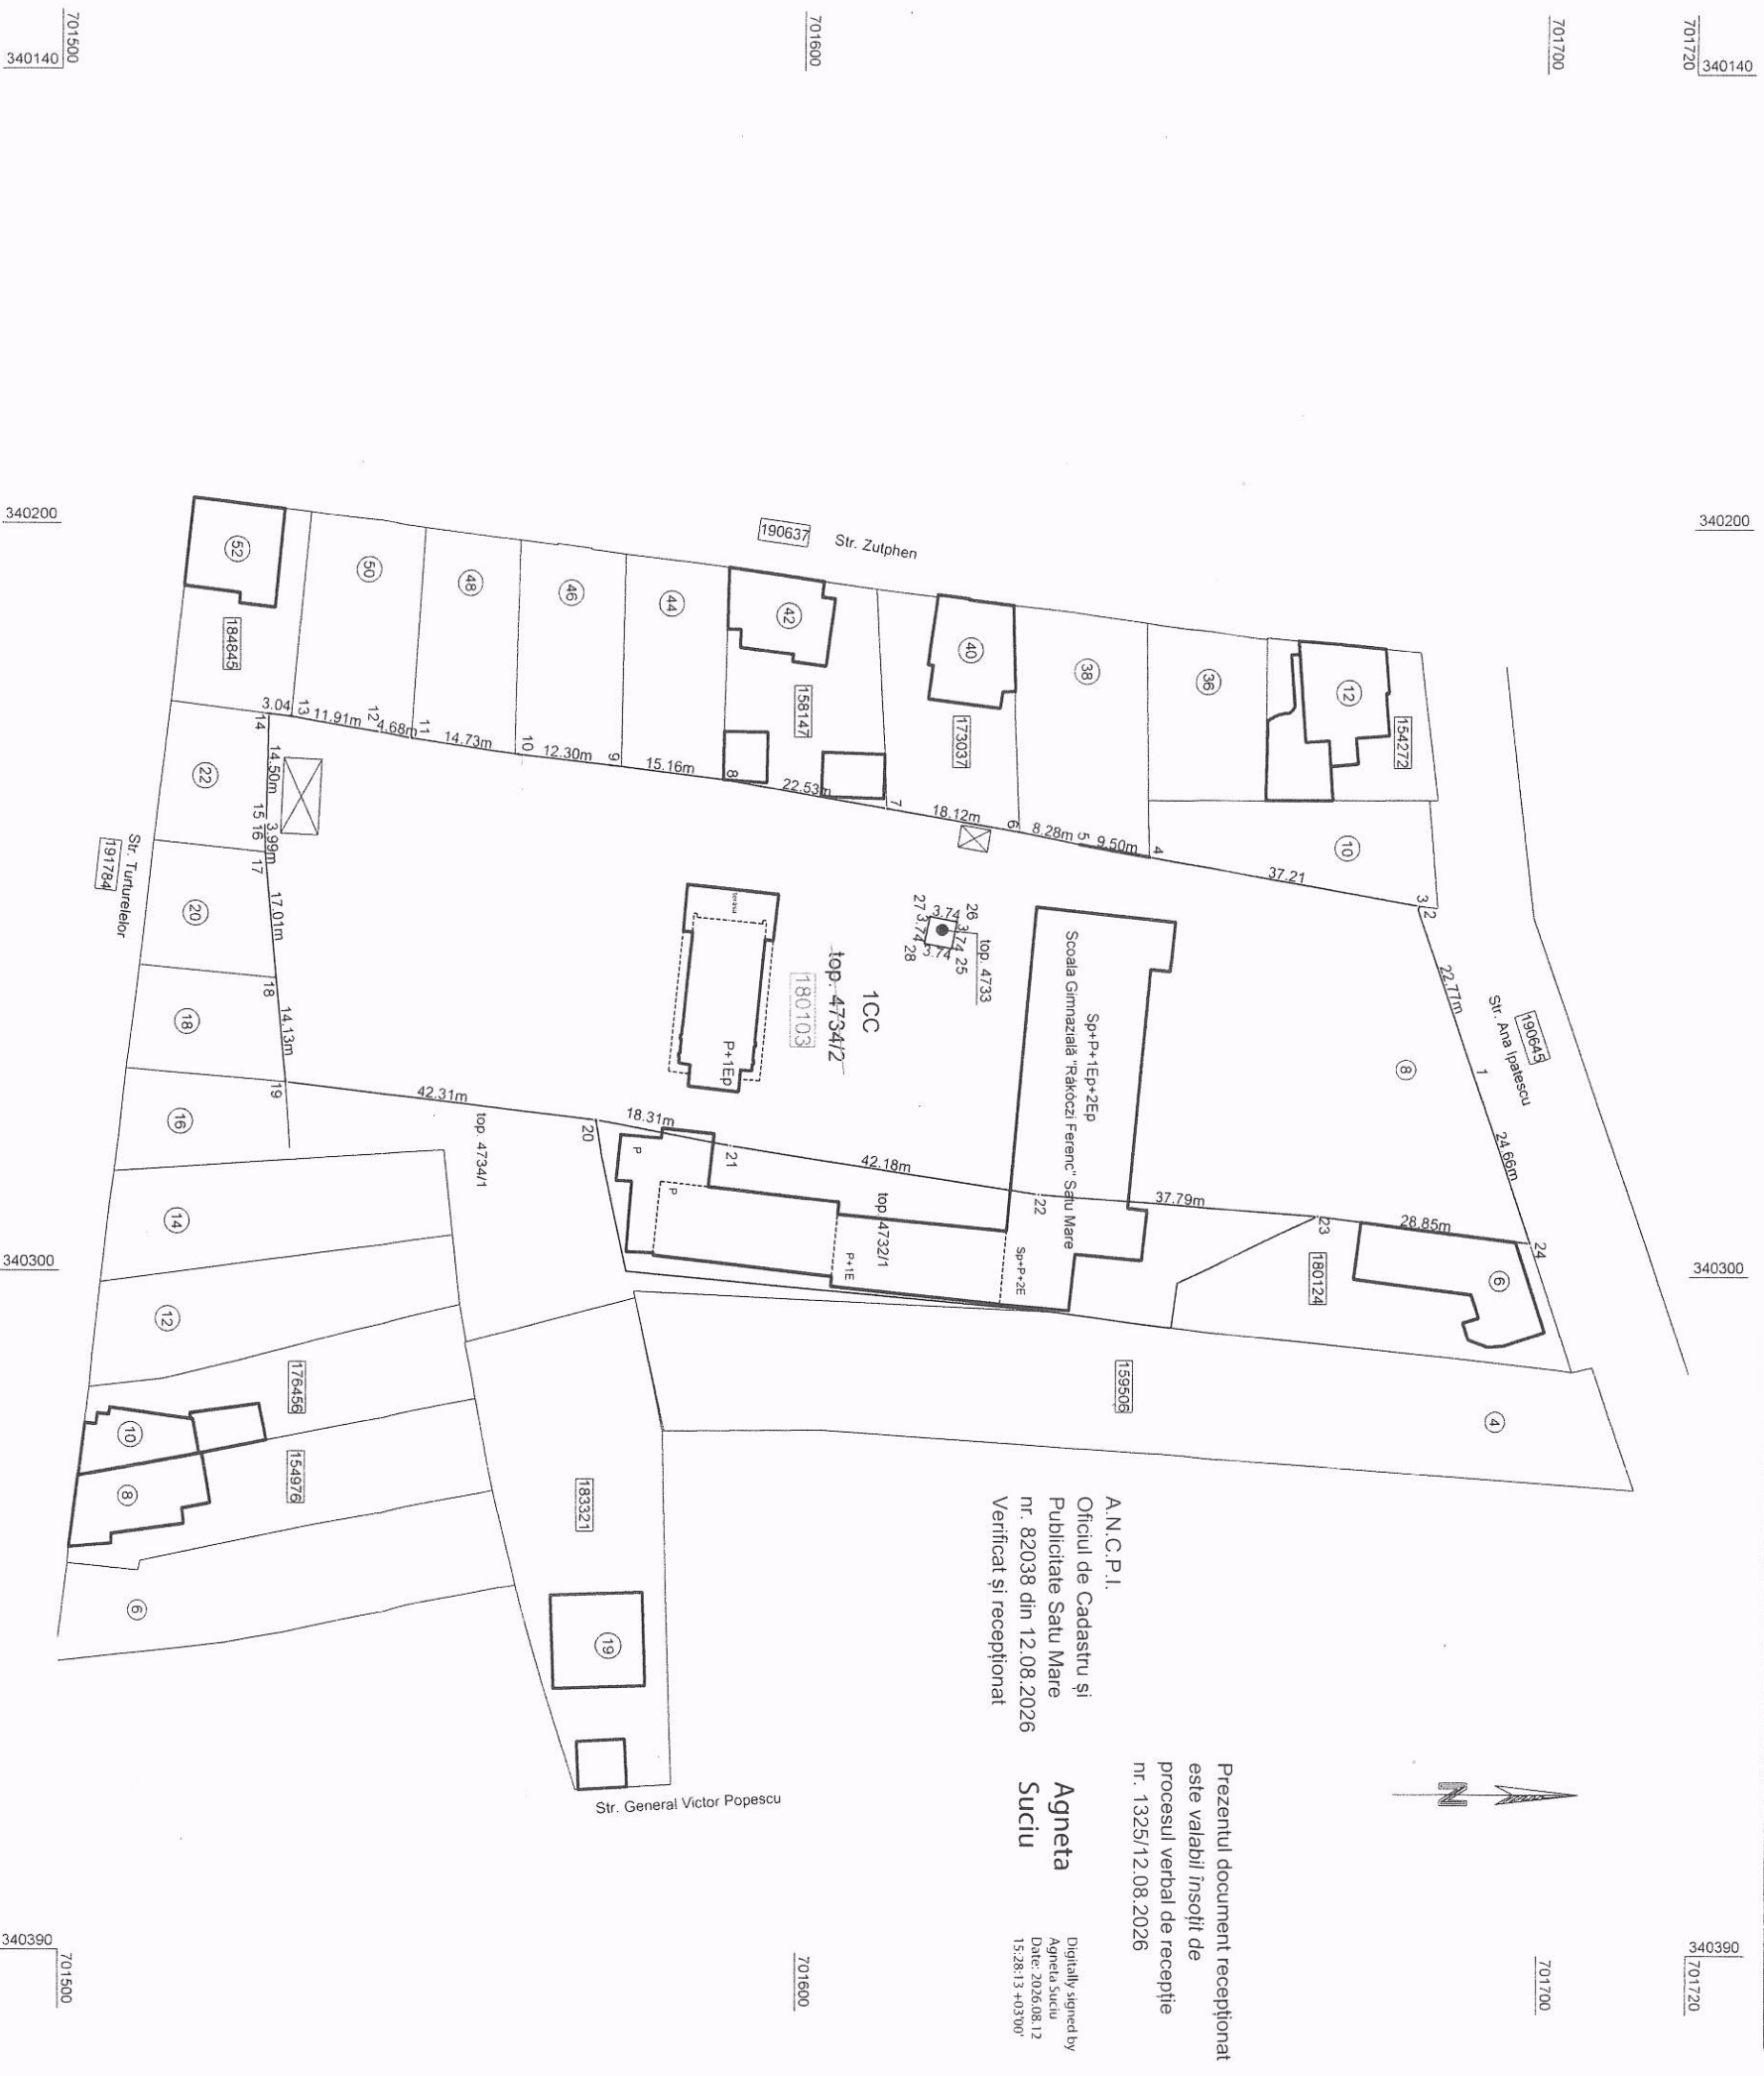

A. Date referitoare la teren			
Nr. parcelă	Categorie de folosință	Suprafața (mp)	Mențiuni
1	CC	7676	Împrejmuit parțial cu gard
Total	/	7676	
B. Date referitoare la construcții			
Cod	Destinația	Suprafața construită la sol (mp)	Mențiuni
Total			
Suprafața totală măsurată a imobilului = 7676 mp			
Suprafața din act = 8183 mp			
Executant: BUDAI ZSOLT - PETRU Seria RO-SM-F, Nr. 0014/10.11.2010, categoria C SYNTAX S.R.L. Seria RO-B-J, Nr. 2178/16.09.2021, clasa HH		Inspector	
Confirm executarea măsurătorilor la teren, corectitudinea întocmirii documentației cadastrale și corespondența acesteia cu realitatea din teren		Confirm introducerea imobilului în baza de date integrată și atribuirea numărului cadastral	
Semnătura Data ...11.08.2026...		Semnătura	
Digitally signed by BUDAI ZSOLT-PETRU Date: 2026.08.11 12:23:25 +03'00'		Data.....	



PROCES VERBAL DE RECEPȚIE 1324 / 2026

Întocmit astăzi, **12/08/2026**, privind cererea **82056** din **12/08/2026**
având aviz de incepere a lucrărilor cu nr din

1. Beneficiar: MUNICIPIUL SATU MARE

2. Executant: Budai Zsolt

3. Denumirea lucrărilor recepționate: DOCUMENTAȚIE TEHNICĂ PENTRU H.C.L., ÎNREGISTRARE ÎN PLANUL CADASTRAL ÎN SISTEMUL INTEGRAT DE CADASTRU ȘI CARTE FUNCİARĂ, DOMENIU PUBLIC AL MUNICIPIULUI SATU MARE, str. Ana Ipătescu, nr. 8, jud. Satu Mare înscris în CF nr. 189002 Satu Mare, nr. top. 4733

4. Nominalizarea documentelor și a documentațiilor care se predau Oficiului de Cadastru și Publicitate Imobiliară SATU MARE conform avizului de incepere a lucrărilor:

Număr act	Data act	Tip act	Emitent
Documentatie	12.08.2026	inscris sub semnatura privata	SYNTAX SRL
CF 189002 SM	12.08.2026	act administrativ	OCPI SM
Calculul	12.08.2026	inscris sub semnatura privata	SYNTAX SRL
Plan de	12.08.2026	inscris sub semnatura privata	SYNTAX SRL

Așa cum sunt atașate la cerere.

5. Concluzii:

Pentru procesul verbal 1324 au fost recepționate 0 propuneri.

6. Erori topologice față de alte entități spațiale:

Identificator	Tip eroare	Mesaj suprapunere
-	Avertizare	Receptia 82056/12.08.2026: Poligonul 1 se afla intr-o zona reglementata prin L17/2014 UAT 136483
-	Avertizare	Receptia 82056/12.08.2026: Poligonul 1 se afla intr-o zona reglementata prin L17/2014 UAT 136483

Lucrarea este declarată **Admisă**

Inspector
AGNETA SUCIU

Agneta Suciu
Digitally signed by Agneta
Suciu
Date: 2026.08.12 15:15:22
+03'00'