


Plan de amplasament și delimitare a imobilului cu propunerea de dezilipire
Scara 1:2000

Nr. Cad.	Suprafața măsurată a imobilului (mp)	Adresa imobilului
179314	36634	intravilan mun. Satu Mare, B-dul Vasile Lucaciu, Jud. Satu Mare
Nr. Cartea Funciară	Unitatea Administrativă Teritorială (UAT)	
179314	SATU MARE	

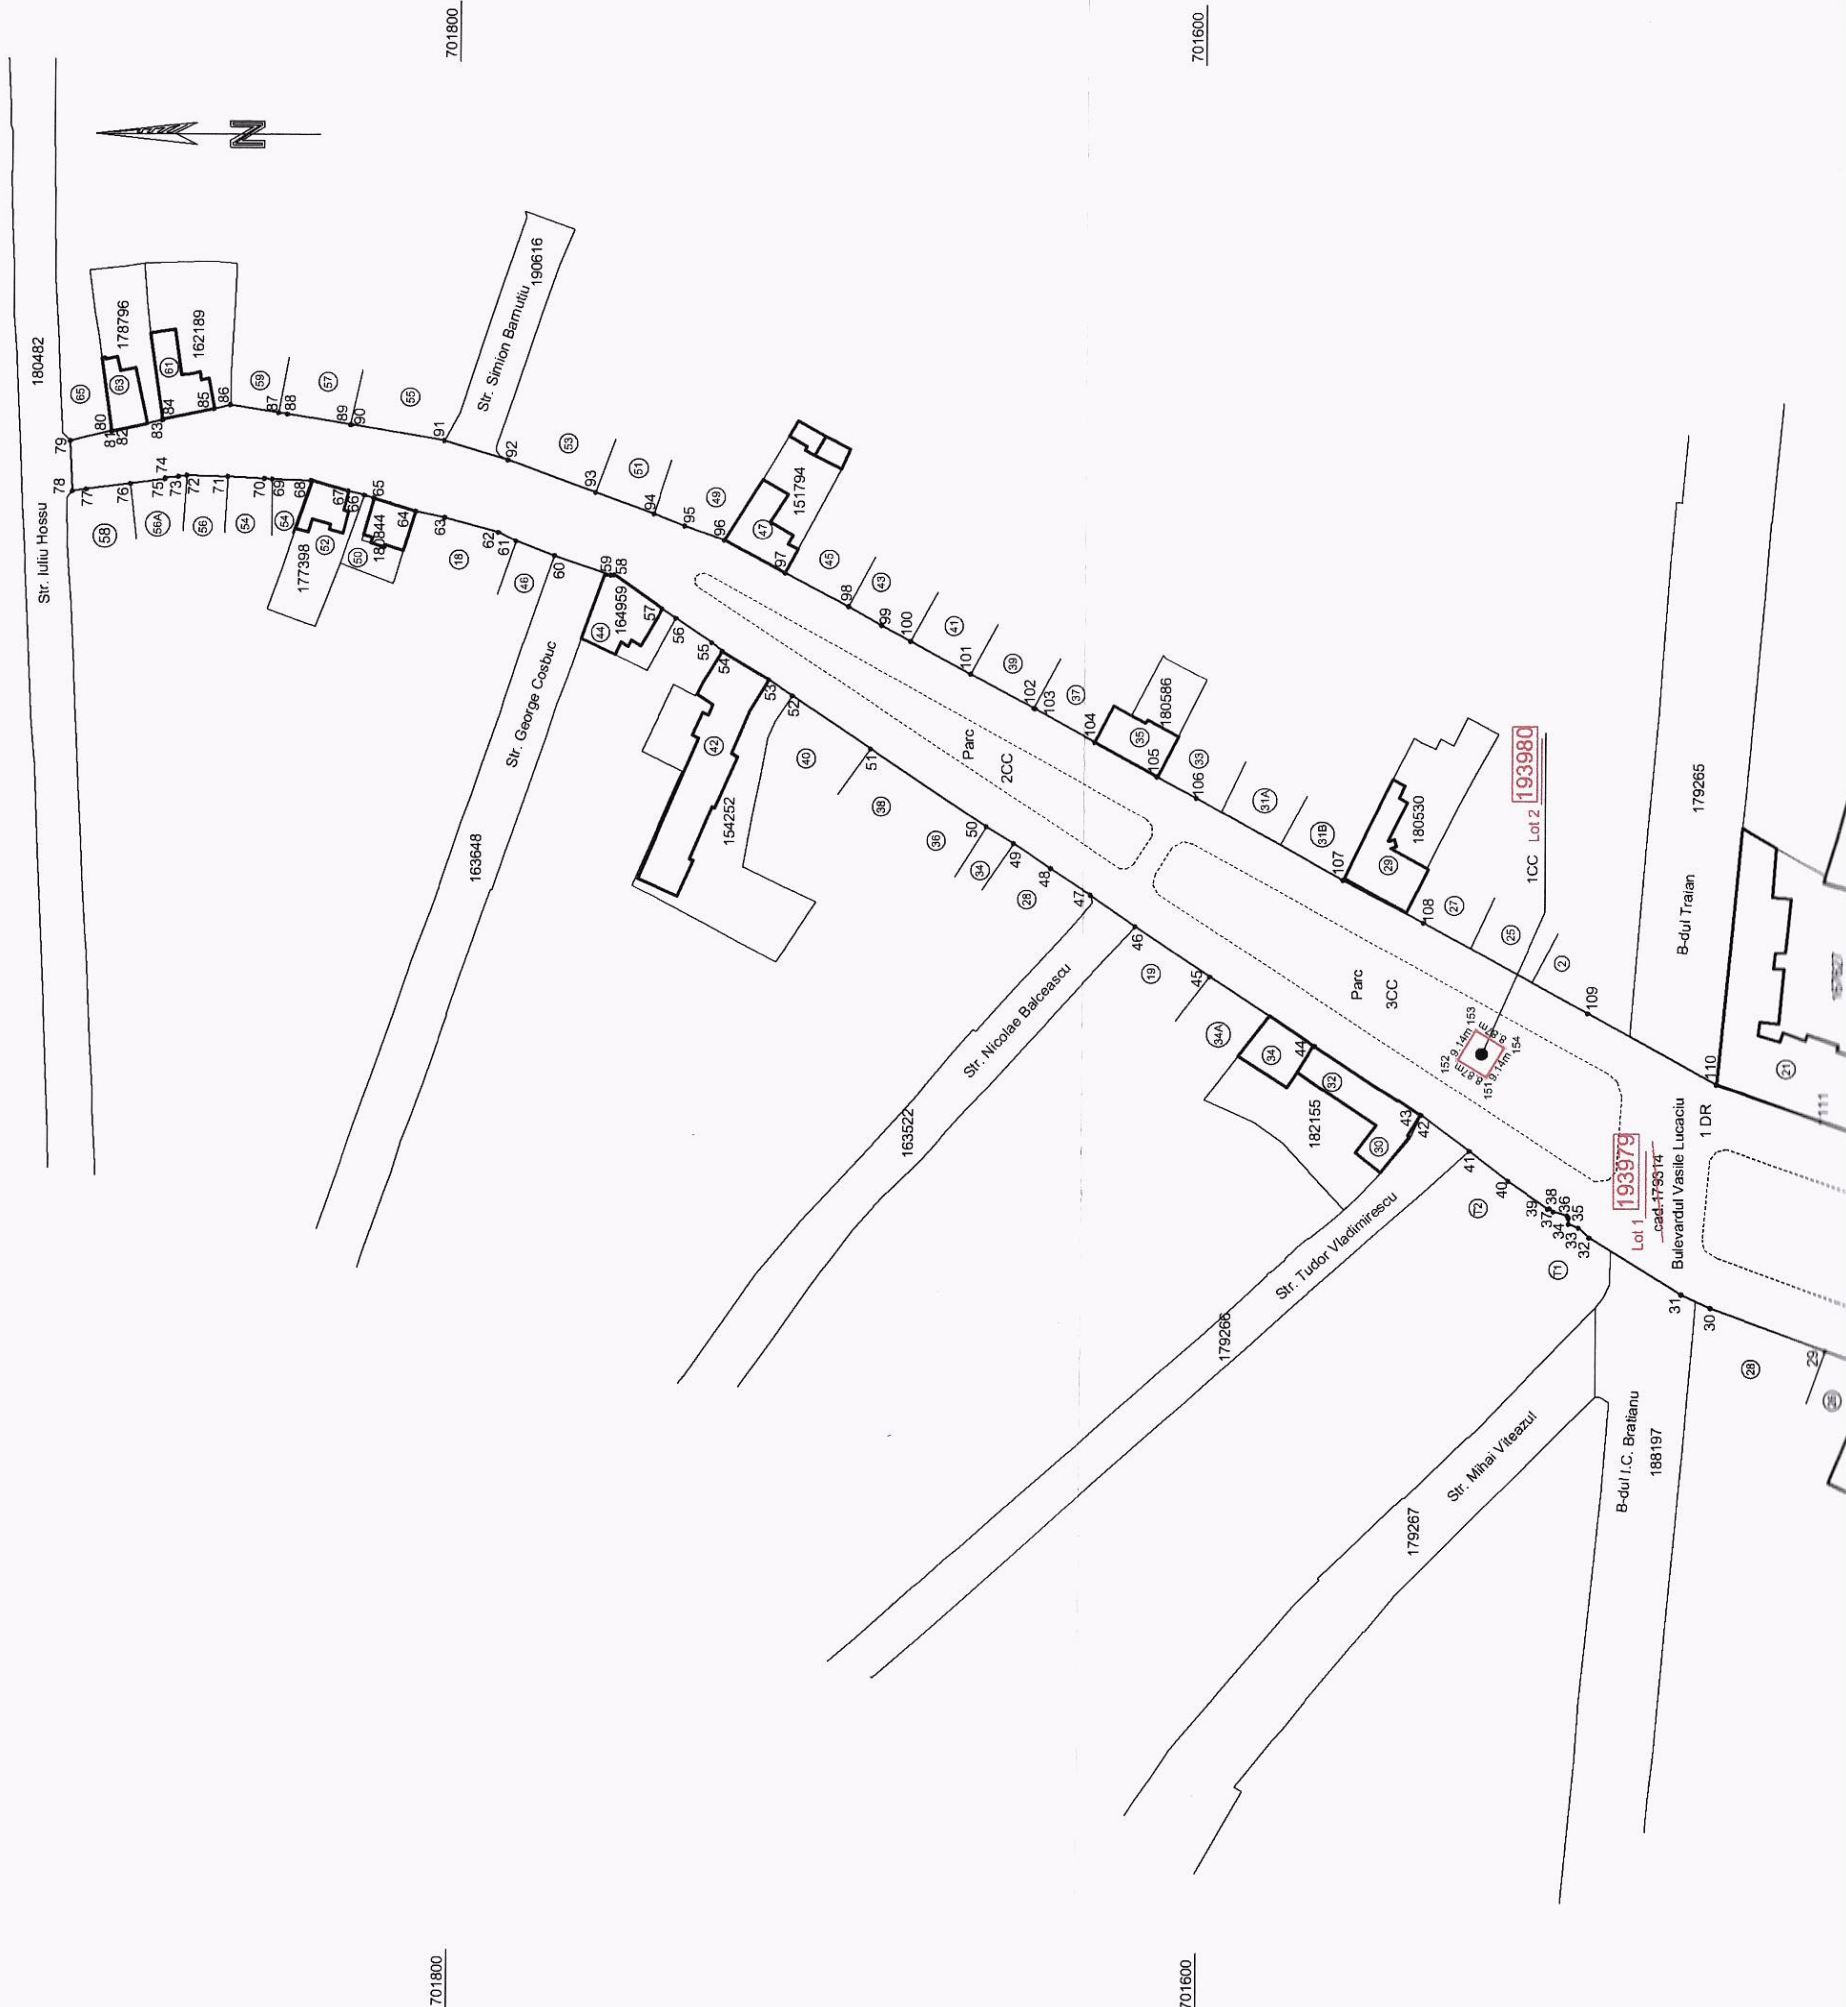


701000 / 01400 701200



Rectificare la documentatia cadastrala avizata cu nr.
85954/21.08.2026

701000		701000	
Situatia actuala (inainte de dezlipire)		Situatia viitoare (dupa dezlipire)	
Nr. cad.	Suprafata (mp)	Nr. cad.	Suprafata (mp)
179314	36634	193979	36553
DR, CC		DR, CC	
Lot 1		Lot 2	
Total 36634		81 36634	
Executant: BUDAI ZSOLT - PETRU Seria RO-SM-F, Nr. 0014/10.11.2010, categoria C SYNTAX S.R.L. Seria RO-B-J, Nr. 2178/16.09.2021, clasa III Confirm executarea masuratorilor la teren, corectitudinea intoamirii documentatiei cadastrale si corespondenta acestuia cu realitatea din teren Semnatura si stampila Data ...10.08.2026...		Confirm introducerea imobilului in baza de date integrata si atribuirea numarului cadastral Semnatura si stampila Data ...10.08.2026... Data ...2026.09.21 Data ...12:50:18 +03'00'	
BUDAI ZSOLT- PETRU		Krisztina- Zsuzsanna Eles	
Digitally signed by BUDAI ZSOLT- PETRU Date: 2026.09.21 12:23:27 +03'00'		Digitally signed by Krisztina-Zsuzsanna Eles Date: 2026.09.21 Date: 12:50:18 +03'00'	
700830		700830	
341240		341740	

341240	702030	341400	341600	341740	702030
ANEXA NR. 16					
Plan de amplasament și delimitare a imobilului					
Scara 1:2000					
Nr. cadastral	Suprafața măsurată a imobilului (mp)	Adresa imobilului			
193979	36553	intravilan mun. Satu Mare, Bulevardul Vasile Lucaci, Jud. Satu Mare			
Nr. Cartea Funciară		Unitatea Administrativ Teritorială (UAT)			
193979		SATU MARE			
702000	702000				

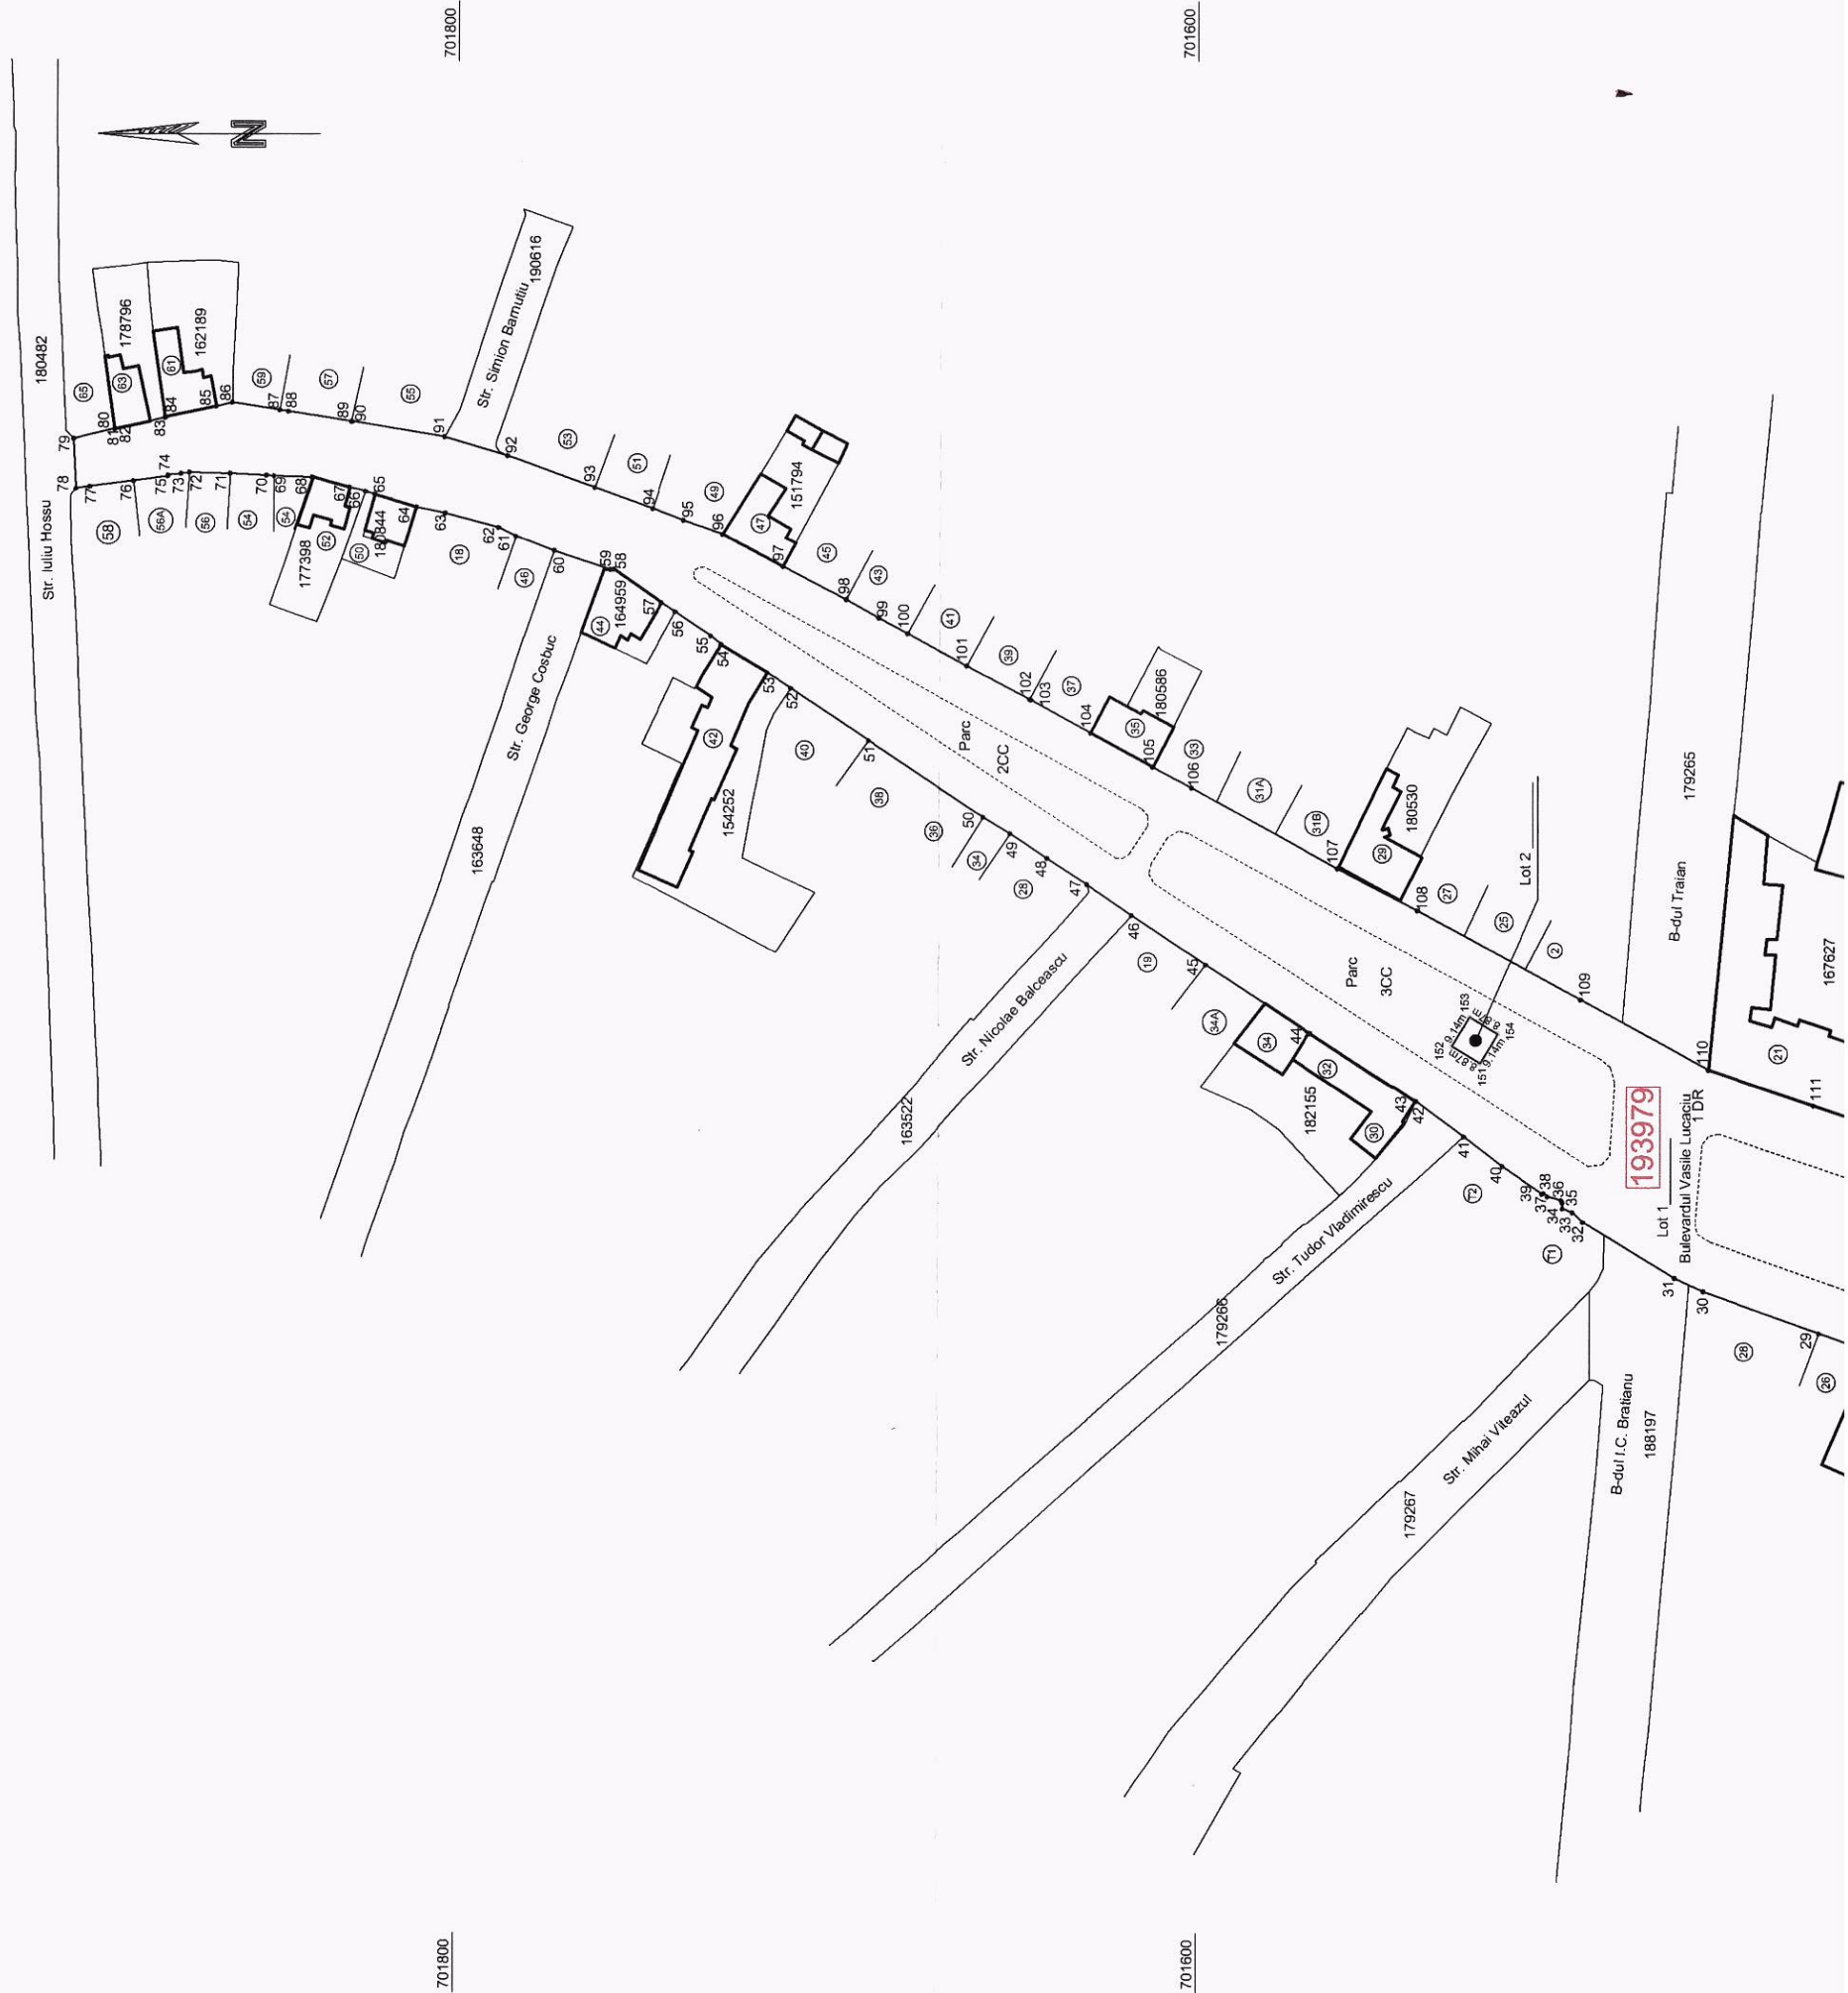



Rectificare la documentatia cadastrala avizata cu nr.
85954/21.08.2026

95149/21.09.2026

Krisztina-
Zsuzsanna Eles
Digitally signed by
Krisztina-Zsuzsanna Eles
Date: 2026.09.21 12:50:42
+03'00'

A. Date referitoare la teren				701000
Nr. parcela	Categorie de folosinta	Suprafata (mp)	Mențiuni	701000
1	DR	22893	BULEVARDUL VASILE LUCACIU	
2	CC	1335	PARC	
3	CC	2913	PARC	
4	CC	6342	PARC	
5	CC	3070	PARC	
Total		36553		
B. Date referitoare la construcții				
Cod	Destinația	Suprafata construită la sol (mp)	Mențiuni	
Total				
		Suprafata totală măsurată a imobilului = 36553 mp		
		Suprafata din act = 36553 mp		
Executant: BUDAI ZSOLT - PETRU Seria RO-SM-F, Nr. 0014/10.11.2010, categoria C SYNTAX S.R.L. Seria RO-B-J, Nr. 2178/16.09.2021, clasa III Confirm executarea măsurătorilor la teren, corectitudinea întocmirii documentației cadastrale și corespondența acesteia cu realitatea din teren Digitally signed by Semnătura BUDAI ZSOLT - PETRU Date: 2026.09.21 12:23:43 +03'00'				
Inspector Confirm introducerea imobilului în baza de date integrată și atribuirea numărului cadastral Semnătura și parafa Data: Ștampila BCPI				
700830	341240	341400	341740	700830