


Plan de amplasament și delimitare a imobilului

Scara 1 : 500

Nr. cadastral	Suprafața măsurată a imobilului (mp)	Adresa imobilului
324 180357	626	mun. Satu Mare, str. Cuza Vodă, nr. 28
Nr. Carte funciară	Unitatea Administrativ Teritorială (UAT)	
180357	mun. Satu Mare	

Notă: Registrat la 10.11.2018 la 13. luna 03 anul 2018
 Copie conformă cu exemplarul din arhivă OCPI,
 eliberată la data de 18.03.2018
 Tariful de eliberare a actului de înregistrare nr. 2018/11326
 Referenț: Ștefan Pătrău
 L.S.

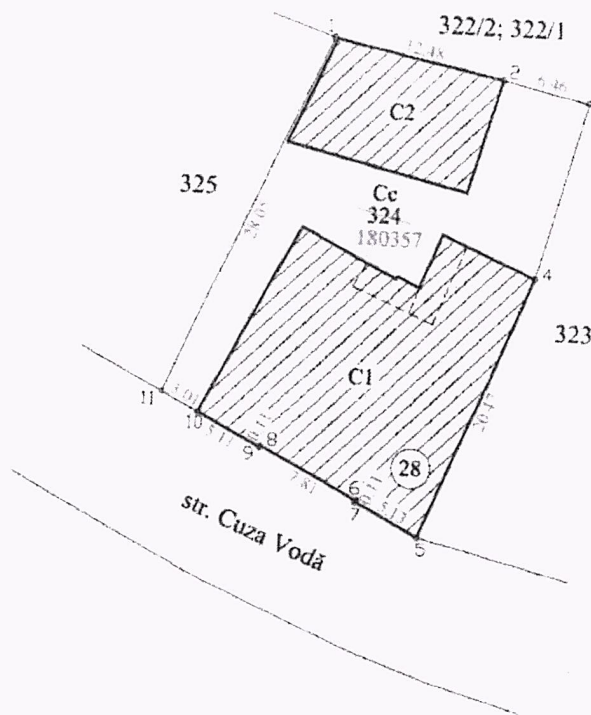

Sistem de proiectie STEREO 70		
Cod pet.	Coord. X	Coord. Y
1	701151.4535	341303.4485
2	701149.0606	341315.6922
3	701147.7325	341322.0145
4	701135.0402	341318.7200
5	701116.0842	341311.0031
6	701118.4528	341306.4472
7	701118.5486	341306.4927
8	701122.1061	341299.5432
9	701122.0099	341299.4932
10	701124.3684	341294.9581
11	701125.7212	341292.2716

A. Date referitoare la teren

Nr. cadastral	Categoria de folosință	Suprafața din măs. (mp.)	Mențiuni
324 180357	Cc	626	Teren împrejmuit cu garduri pe toate laturile
Total	-	626	

B. Date referitoare la construcții

Cod constr.	Destinația	Suprafața construită la sol (mp.)	Mențiuni
C1	CL	302	
C2	CA	104	Casă
Total	-	406	Construcție P, proprietate extratabulară

Suprafața totală măsurată a imobilului = 626 mp.
 Suprafața din act = 626 mp.

Executant
 ing. Soponar Radu Mihai
 Confirm executarea măsurătorilor la teren
 corectitudinea întocmirii documentației cadastrale și
 corespondența acesteia cu realitatea din teren
 Data 08.10.2018

Confirm introducerea imobilului în baza de date integrată și
 atribuirea numărului cadastral

60231/15 10.2018

Ștefan Pătrău
 Ștefan Pătrău

Cod verificare



100187349661

EXTRAS DE PLAN CADASTRAL

pentru imobilul cu IE 180357, UAT Satu Mare /
 SATU MARE, Loc. Satu Mare, Str. Cuza Voda, Nr. 28


Nr.cerere	20478
Ziua	13
Luna	03
Anul	2025

Teren: 626 mp


Teren: Intravilan

Categoria de folosinta(mp): Curti Constructii 626mp

Plan detaliu

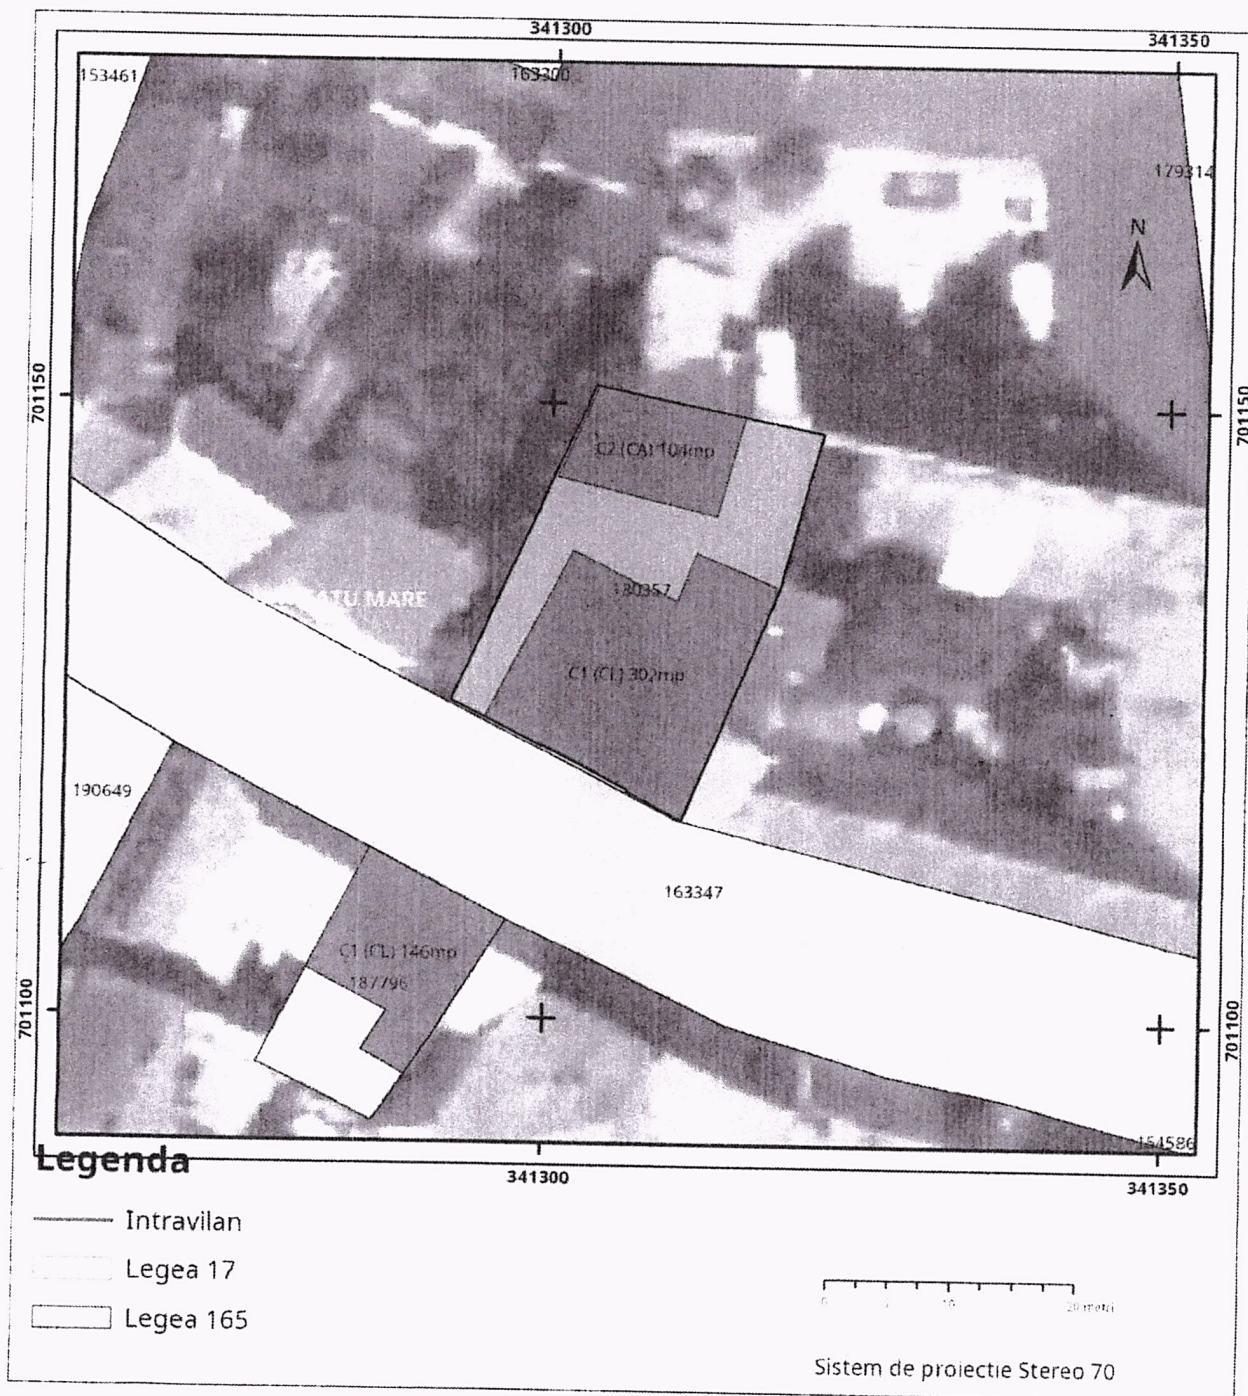

Plan de ansamblu

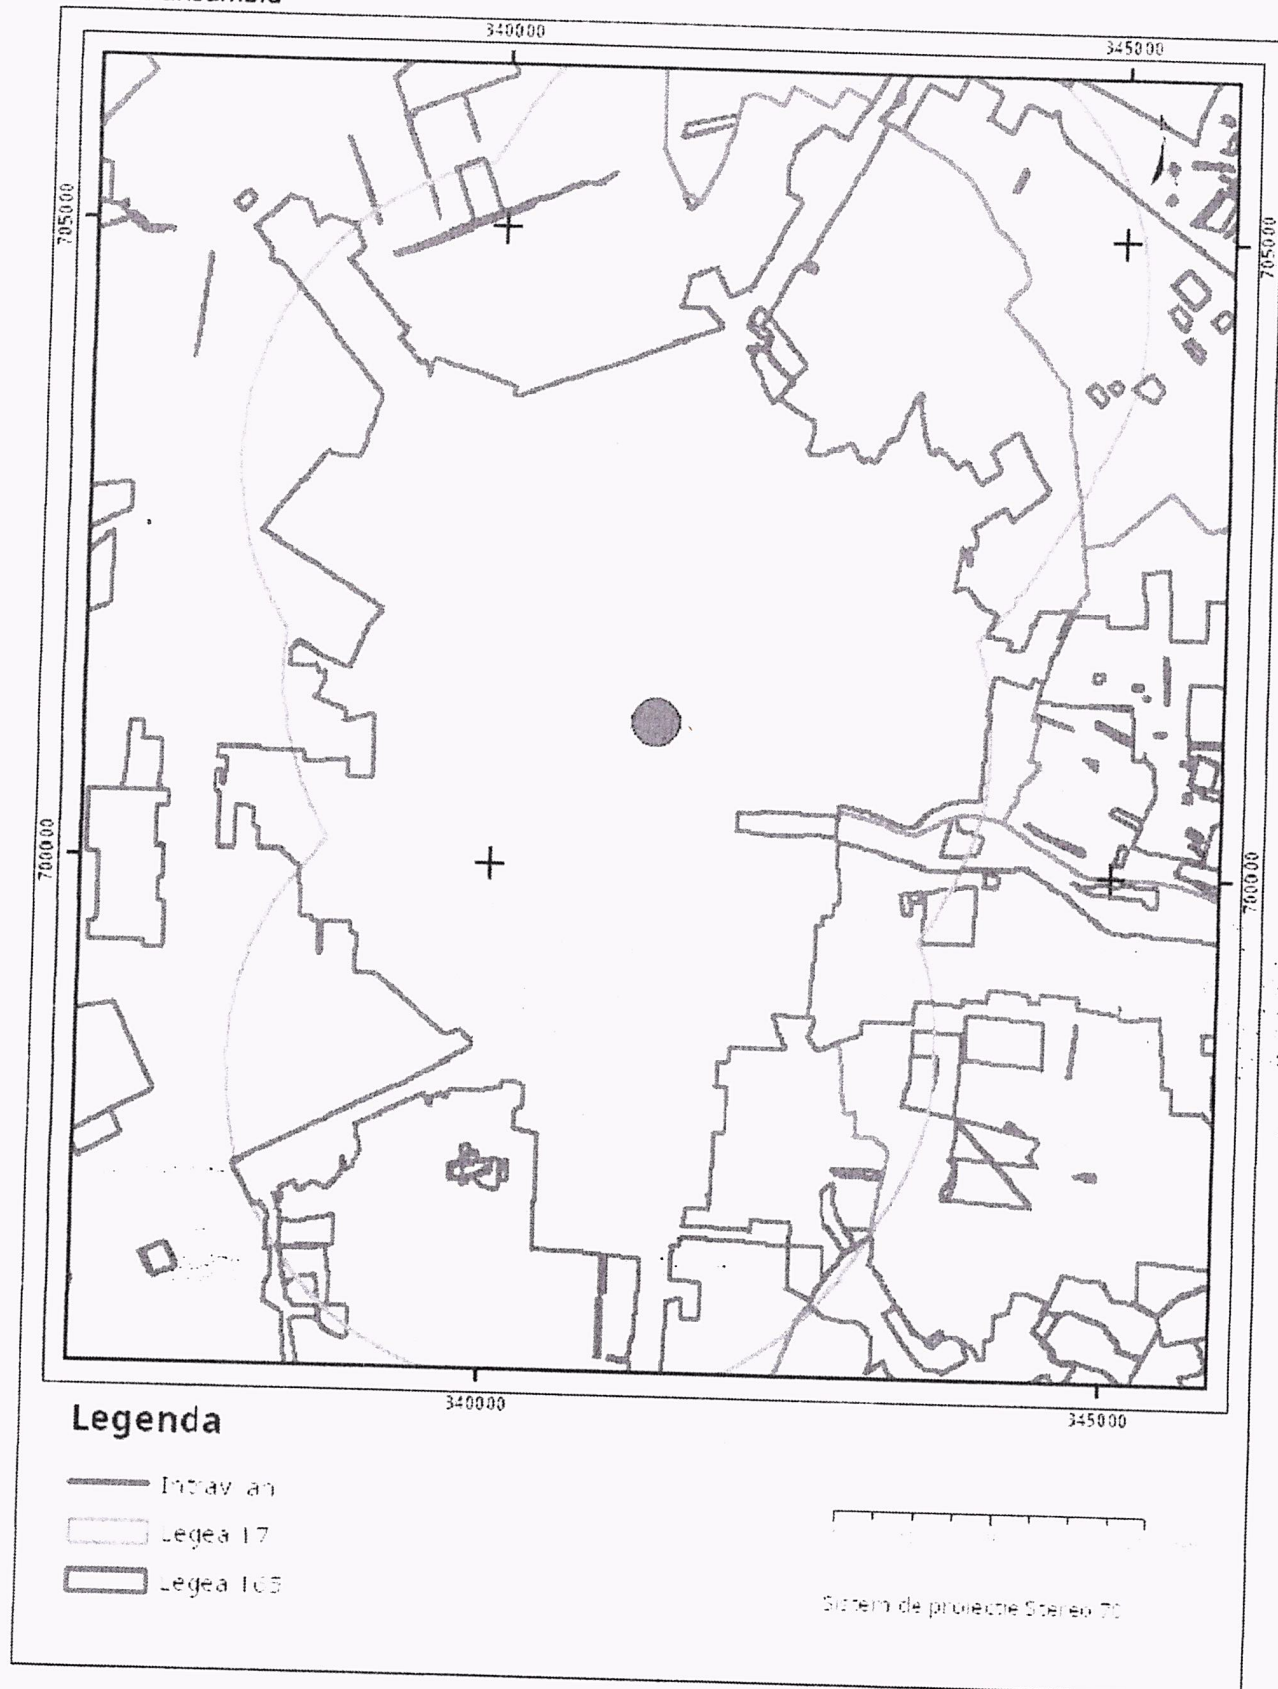

Sarcini tehnice (intersecții cu limitele legilor speciale)
Legea 17, Art. 3 □

Semnat electronic

Szabo Attila

Digitalizare și semnare electronică
de către Serviciul de Informatică și
Comunicare al Direcției Județene de
Cadastru și Geotehnică - Botoșani
Data: 13-03-2025 13:17

Ultima actualizare a geometriei: 22-10-2018
Data și ora generării: 13-03-2025 13:17