


Plan de situatie pentru cumparare teren de la Statul Roman

Scara 1: 300

Nr. topografic	Suprafata masurata	Adresa imobilului	
4832/4	309	Satu Mare str Bujorului nr 132	
Cartea funciara nr. 173382		UAT	SATU MARE

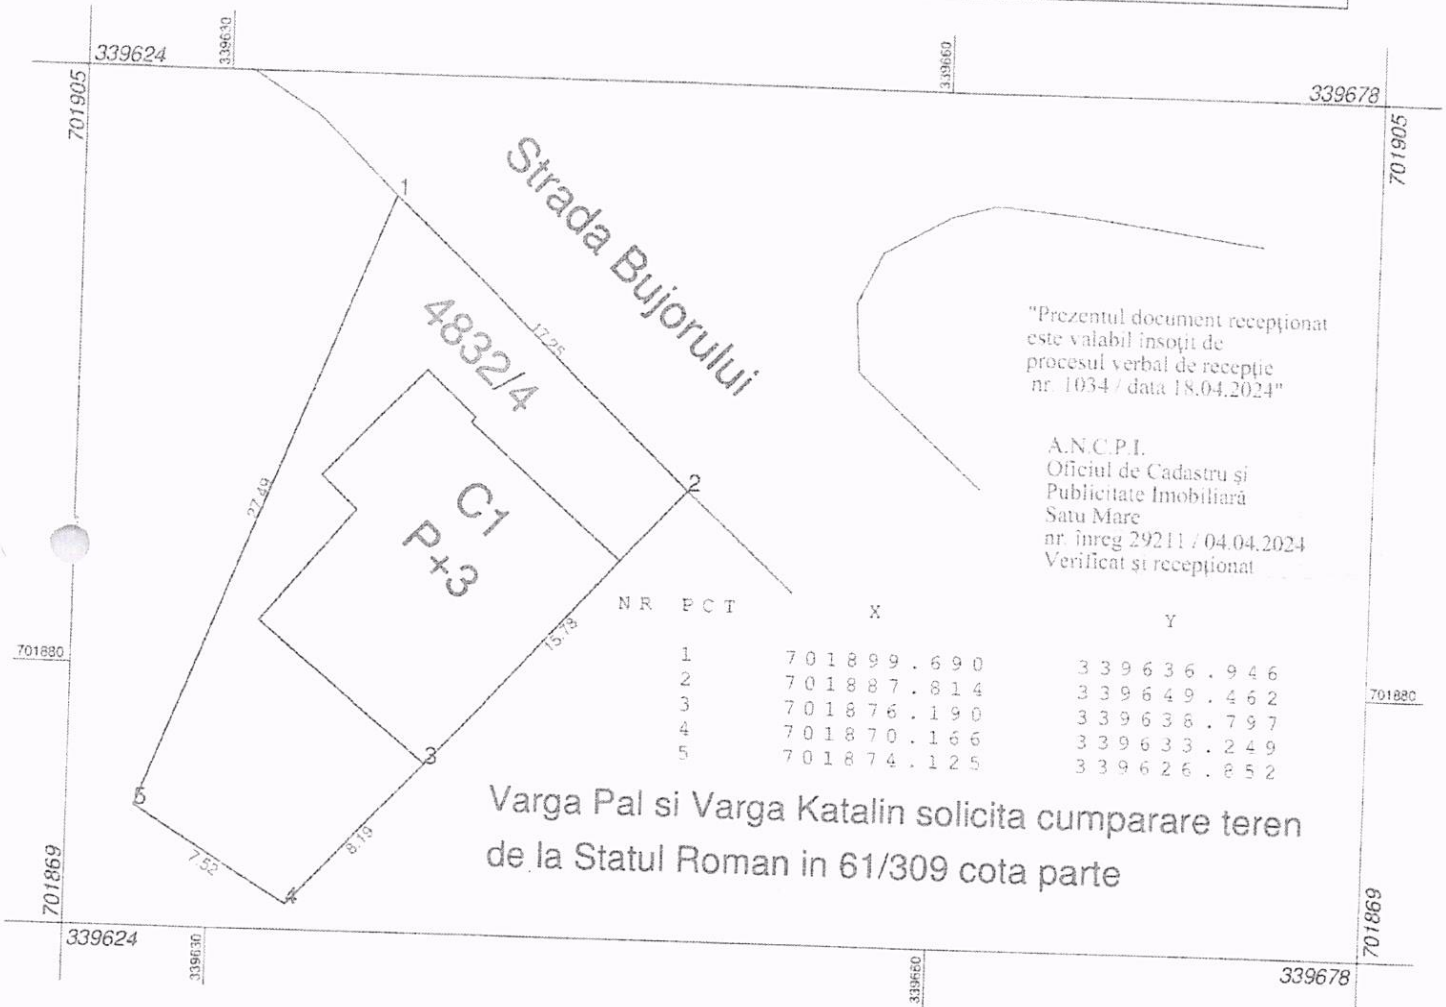

A Date referitoare la teren

Nr. parcelă	Categoria de folosință	Suprafata (mp)	Mentuni
	Curti constructii	309	Teren ingradit
Total		309	

B date referitoare la constructii

Cod Constr.	Destinatia	Suprafata construita la sol (mp)	Mentuni
Total			

Suprafata totala masurata = 309 MP

Suprafata din act = 309 MP

Executat : SUBA ALEXANDRU
Categoria A seria RO-B-F nr 1005/07.12.2010

Confirm executarea masuratorilor la teren
Corectitudinea intocmirii documentatiei cadastrale si
Corespondenta acesteia cu realitatea din teren

Alexandru Suba

Semnat digital de Alexandru Suba
Data: 2024.04.08 11:31:29 +03'00'

Semnatura si stampila

Data 08.04.2024

Inspector

Confirm introducerea imobilului in baza de date integrate si
Atribuirea numarului cadastral

Semnatura si stampila

Agneta Suci

Digitally signed by
Agneta Suci
Date: 2024.04.18
13:43:32 +03'00'

Stampila BCPI

PROCES VERBAL DE RECEPȚIE 1034 / 2024

Întocmit astăzi, 18/04/2024, privind cererea 29211 din 08/04/2024
având aviz de incepere a lucrărilor cu nr din

1. **Beneficiar:** VARGA PÁL
2. **Executant:** Suba Alexandru
3. **Denumirea lucrărilor recepționate:** Plan de situație pentru cumparare teren de la Statul Roman
4. **Nominalizarea documentelor și a documentațiilor care se predau Oficiului de Cadastru și Publicitate Imobiliară SATU MARE conform avizului de incepere a lucrărilor:**

Număr act	Data act	Tip act	Emitent
CI	08.04.2024	Inscris sub semnatura privata	PFA SUBA ALEXANDRU
DOCUMENTATI	08.04.2024	Inscris sub semnatura privata	PFA SUBA ALEXANDRU
PAD	08.04.2024	Inscris sub semnatura privata	PFA SUBA ALEXANDRU
28912	08.04.2024	act administrativ	BCPI SATU MARE
MASURATORI	08.04.2024	Inscris sub semnatura privata	PFA SUBA ALEXANDRU

Așa cum sunt atașate la cerere.

5. Concluzii:

Pentru procesul verbal 1034 au fost recepționate 0 propuneri.

6. Erori topologice față de alte entități spațiale:

Identificator	Tip eroare	Mesaj suprapunere
-	Avertizare	Receptia 4284405: Imobilul TR-843-1 se afla intr-o zona reglementata prin L17/2014!
-	Avertizare	Receptia 4284405: Imobilul TR-843-1 se afla intr-o zona reglementata prin L17/2014!

Lucrarea este declarată Admisă

Inspector
AGNETA SUCIU

Agneta
Suciu

Digitally signed by
Agneta Suciu
Date: 2024.04.18 13:41:51
+03'00'