


Plan de amplasament si delimitare a imobilului

Scara 1: 1000

Nr. cadastral	Suprafata masurata	Adresa imobilului	
15340	1839	Loc. Satu Mare Str. Lucian Blaga nr. 259	
Cartea funciara nr.	1825	UAT	Satu Mare

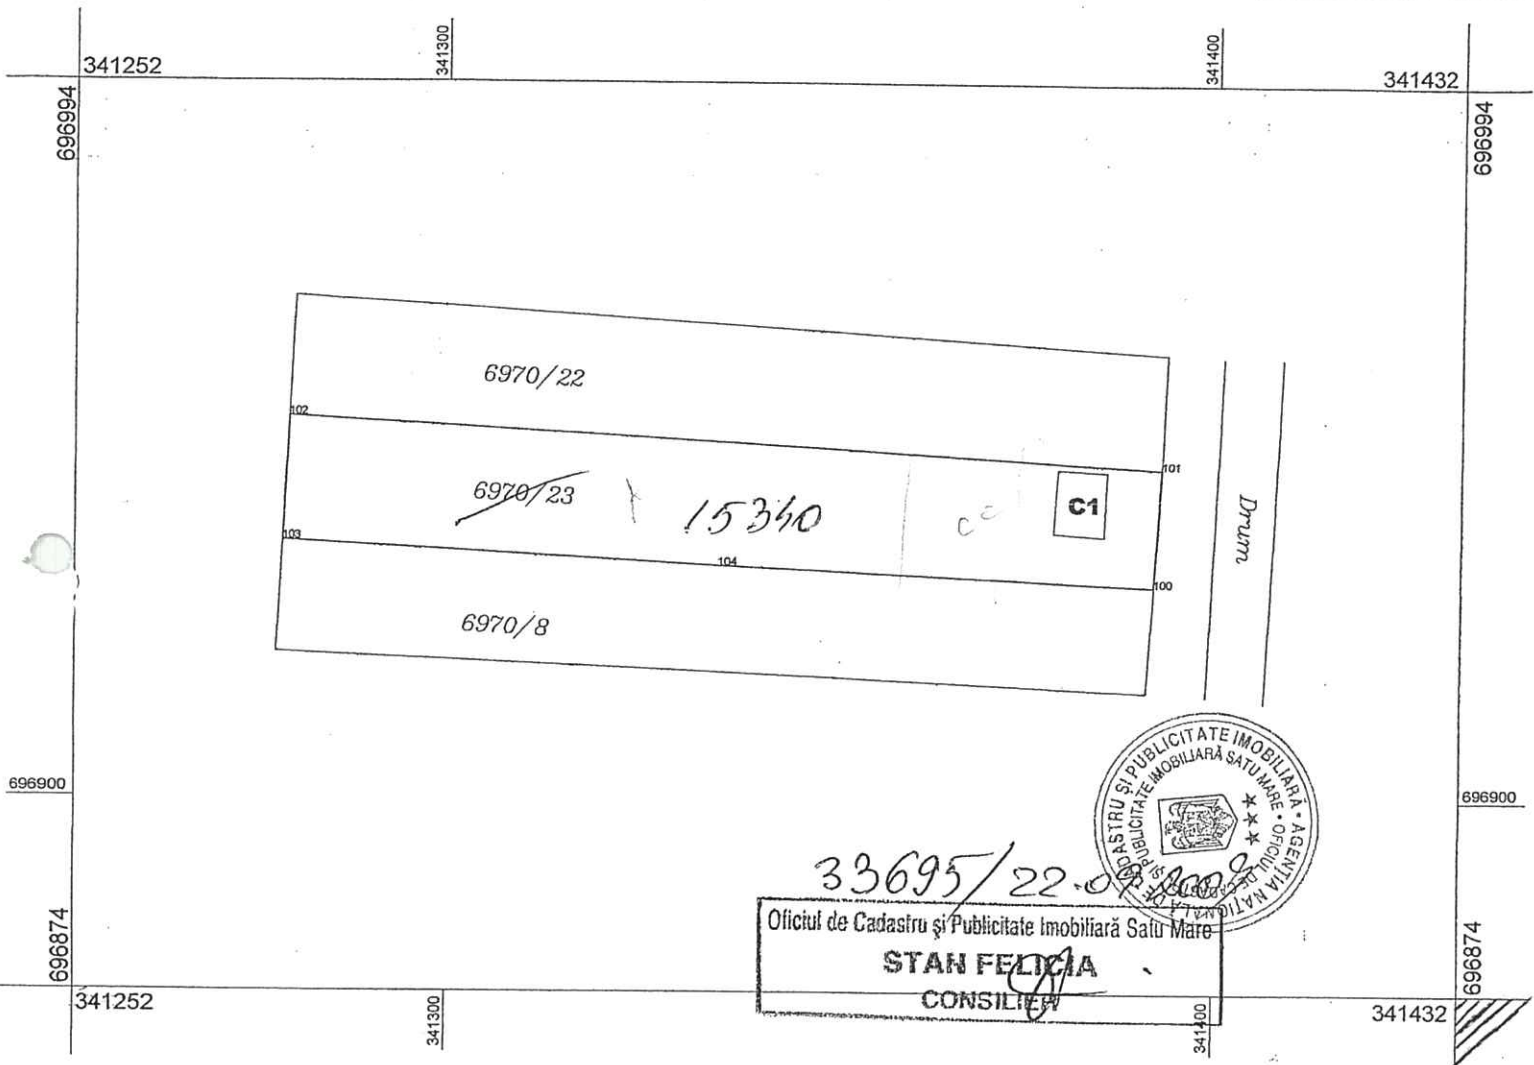

33695/22-01/2009
 Oficiul de Cadastru și Publicitate Imobiliară Satu Mare
STAN FELICIA
 CONSILIER

A Date referitoare la teren

Nr. parcelă	Categoria de folosință	Suprafata (mp)	Valoarea de impozitare	Mentiuni
1	Curti constructii	500		Teren partial ingradit
	Arabil	1339		
Total		1839		

B date referitoare la constructii

Cod Constr.	Suprafata construita la sol (mp)	Valoarea de impozitare (Lei)	Mentiuni
C1	54		CASA DE LOCUIT
Total	54		

INVENTAR DE COORDONATE

Sistem de proiectie STEREO 70

Pct.	E (m)	N (m)
100	696928.261	341392.179
104	696930.845	341335.503
103	696934.086	341278.517
102	696950.464	341279.367
101	696943.814	341393.086

Suprafata totala masurata = 1839 MP

Suprafata din act = 1839 MP

ADMINISTRATIILE SAU DE CALDARE
 CERTIFICAT DE AUTORIZARE
 Seria BM Nr. 058 Executata
 CATEGORIA 100 - C1
 N/C Semnat si stampilat
 RITULI POLICZ ROBERT
 DATA 12.11.2009
 SOCIETATEA COMERCIALA SA
 UJ R3192407
 Satu Mare, Romania

Se confirma suprafata din masuratori si introducerea imobilului in baza de date parafa semnatura si data ștampila BCPI