


Plan de amplasament și delimitare a imobilului
Scara 1:1000

Anexa 11

Nr. cadastral	Suprafața măsurată	Adresa imobilului	
	5243 mp	mun. Satu Mare, str. Wolfenbüttel, nr. 6	
Cartea Funciară nr.		UAT	SATU MARE

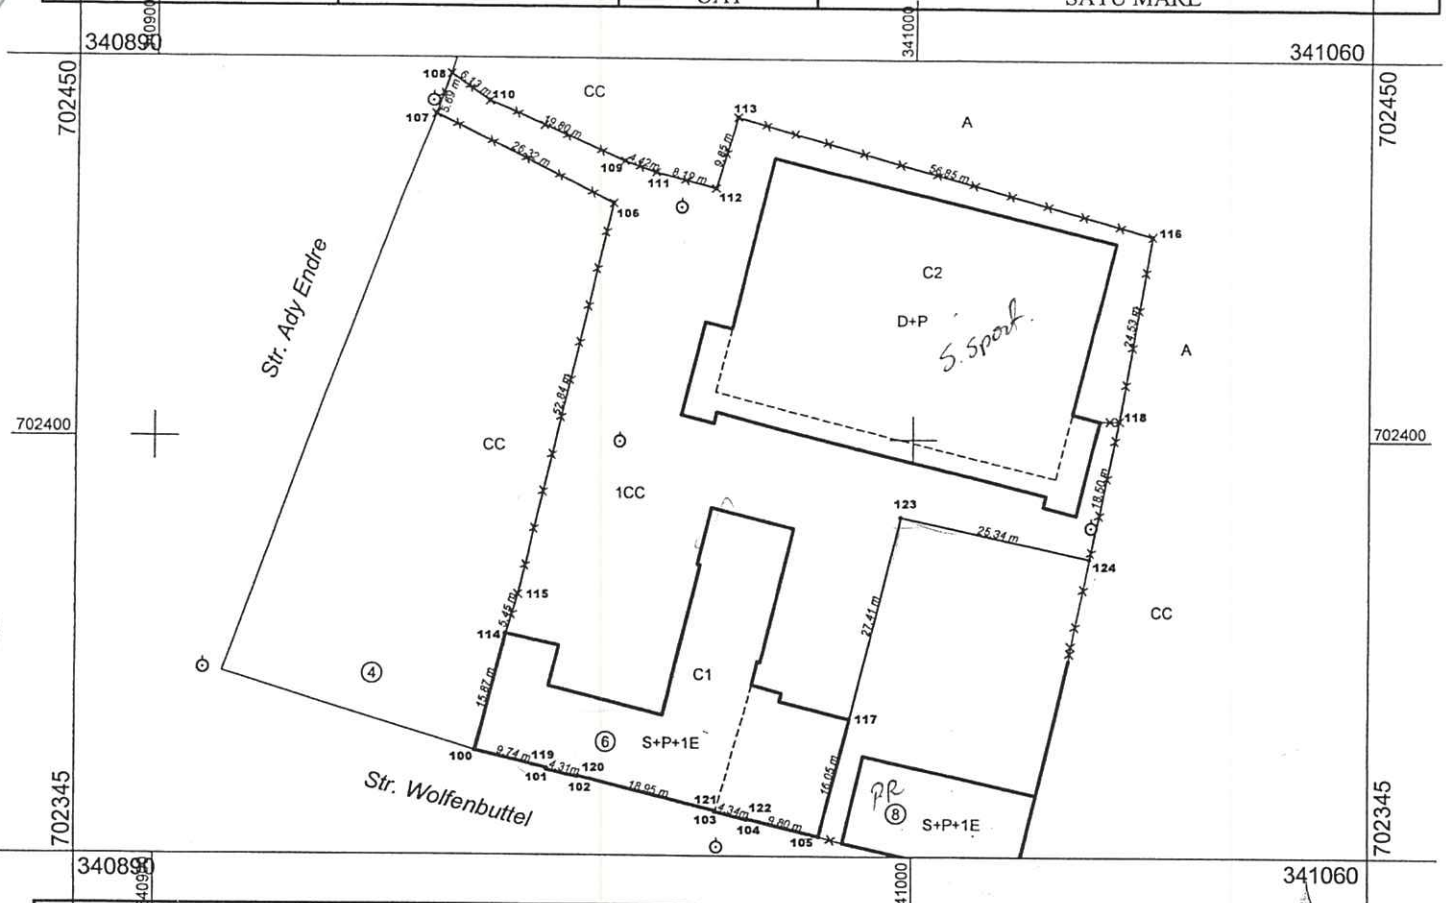

A. Date referitoare la teren

Nr. parcelă	Categoria de folosință	Suprafața (mp)	Valoare de impozitare (lei)	Mențiuni
1	CC	5243		împrejmuit parțial cu gard și cu construcții
Total		5243		

B. Date referitoare la construcții

Cod. constr.	Suprafața construită la sol (mp)	Valoare de impozitare (lei)	Mențiuni
C1	923		Clădire D+P+1E, Școala cu clasele I-VIII
C2	1676		"Dr. Vasile Lucăciu" cu supr. constr. = 923 mp
Total	2599		Clădire D+P, sala de sport cu supr. constr. = 1676 mp

INVENTAR DE COORDONATE

Sistem de proiecție: STEREOGRAFIC 1970

Pct.	X(m)	Y(m)
100	702358.85	340942.16
119	702356.53	340951.63
101	702356.36	340951.59
102	702355.38	340955.78
120	702355.51	340955.81
121	702350.99	340974.21
103	702350.87	340974.18
104	702349.84	340978.39
122	702349.96	340978.42
105	702347.62	340987.94
117	702363.19	340991.84
123	702389.80	340998.41
124	702384.43	341023.18
118	702402.52	341027.04
116	702426.68	341031.29
113	702442.27	340976.62
112	702432.83	340973.79
111	702434.94	340965.88
109	702436.38	340961.69
110	702444.28	340943.54
108	702447.86	340938.55
107	702442.50	340936.64
106	702430.78	340960.20
115	702379.46	340947.63
114	702374.24	340946.06

Executant
SC SYNTAX SRL
Aut. A.N.C.P.I. seria B, nr. 755



Data: 19. 04. 2012.

Suprafața totală măsurată = 5243 mp
Suprafața din act = 6889 mp

Se confirmă suprafața din măsurători și introducerea imobilului în baza de date