


Plan de amplasament și delimitare a imobilului
Scara 1:1000

Anexa nr. 1.35 la regulament

Nr. cadastral	Suprafața măsurată a imobilului (mp)	Adresa imobilului
Lot alipit	2211	intravilan mun. Satu Mare
Nr. Cartea Funciară	Unitatea Administrativ Teritorială (UAT)	
	SATU MARE	

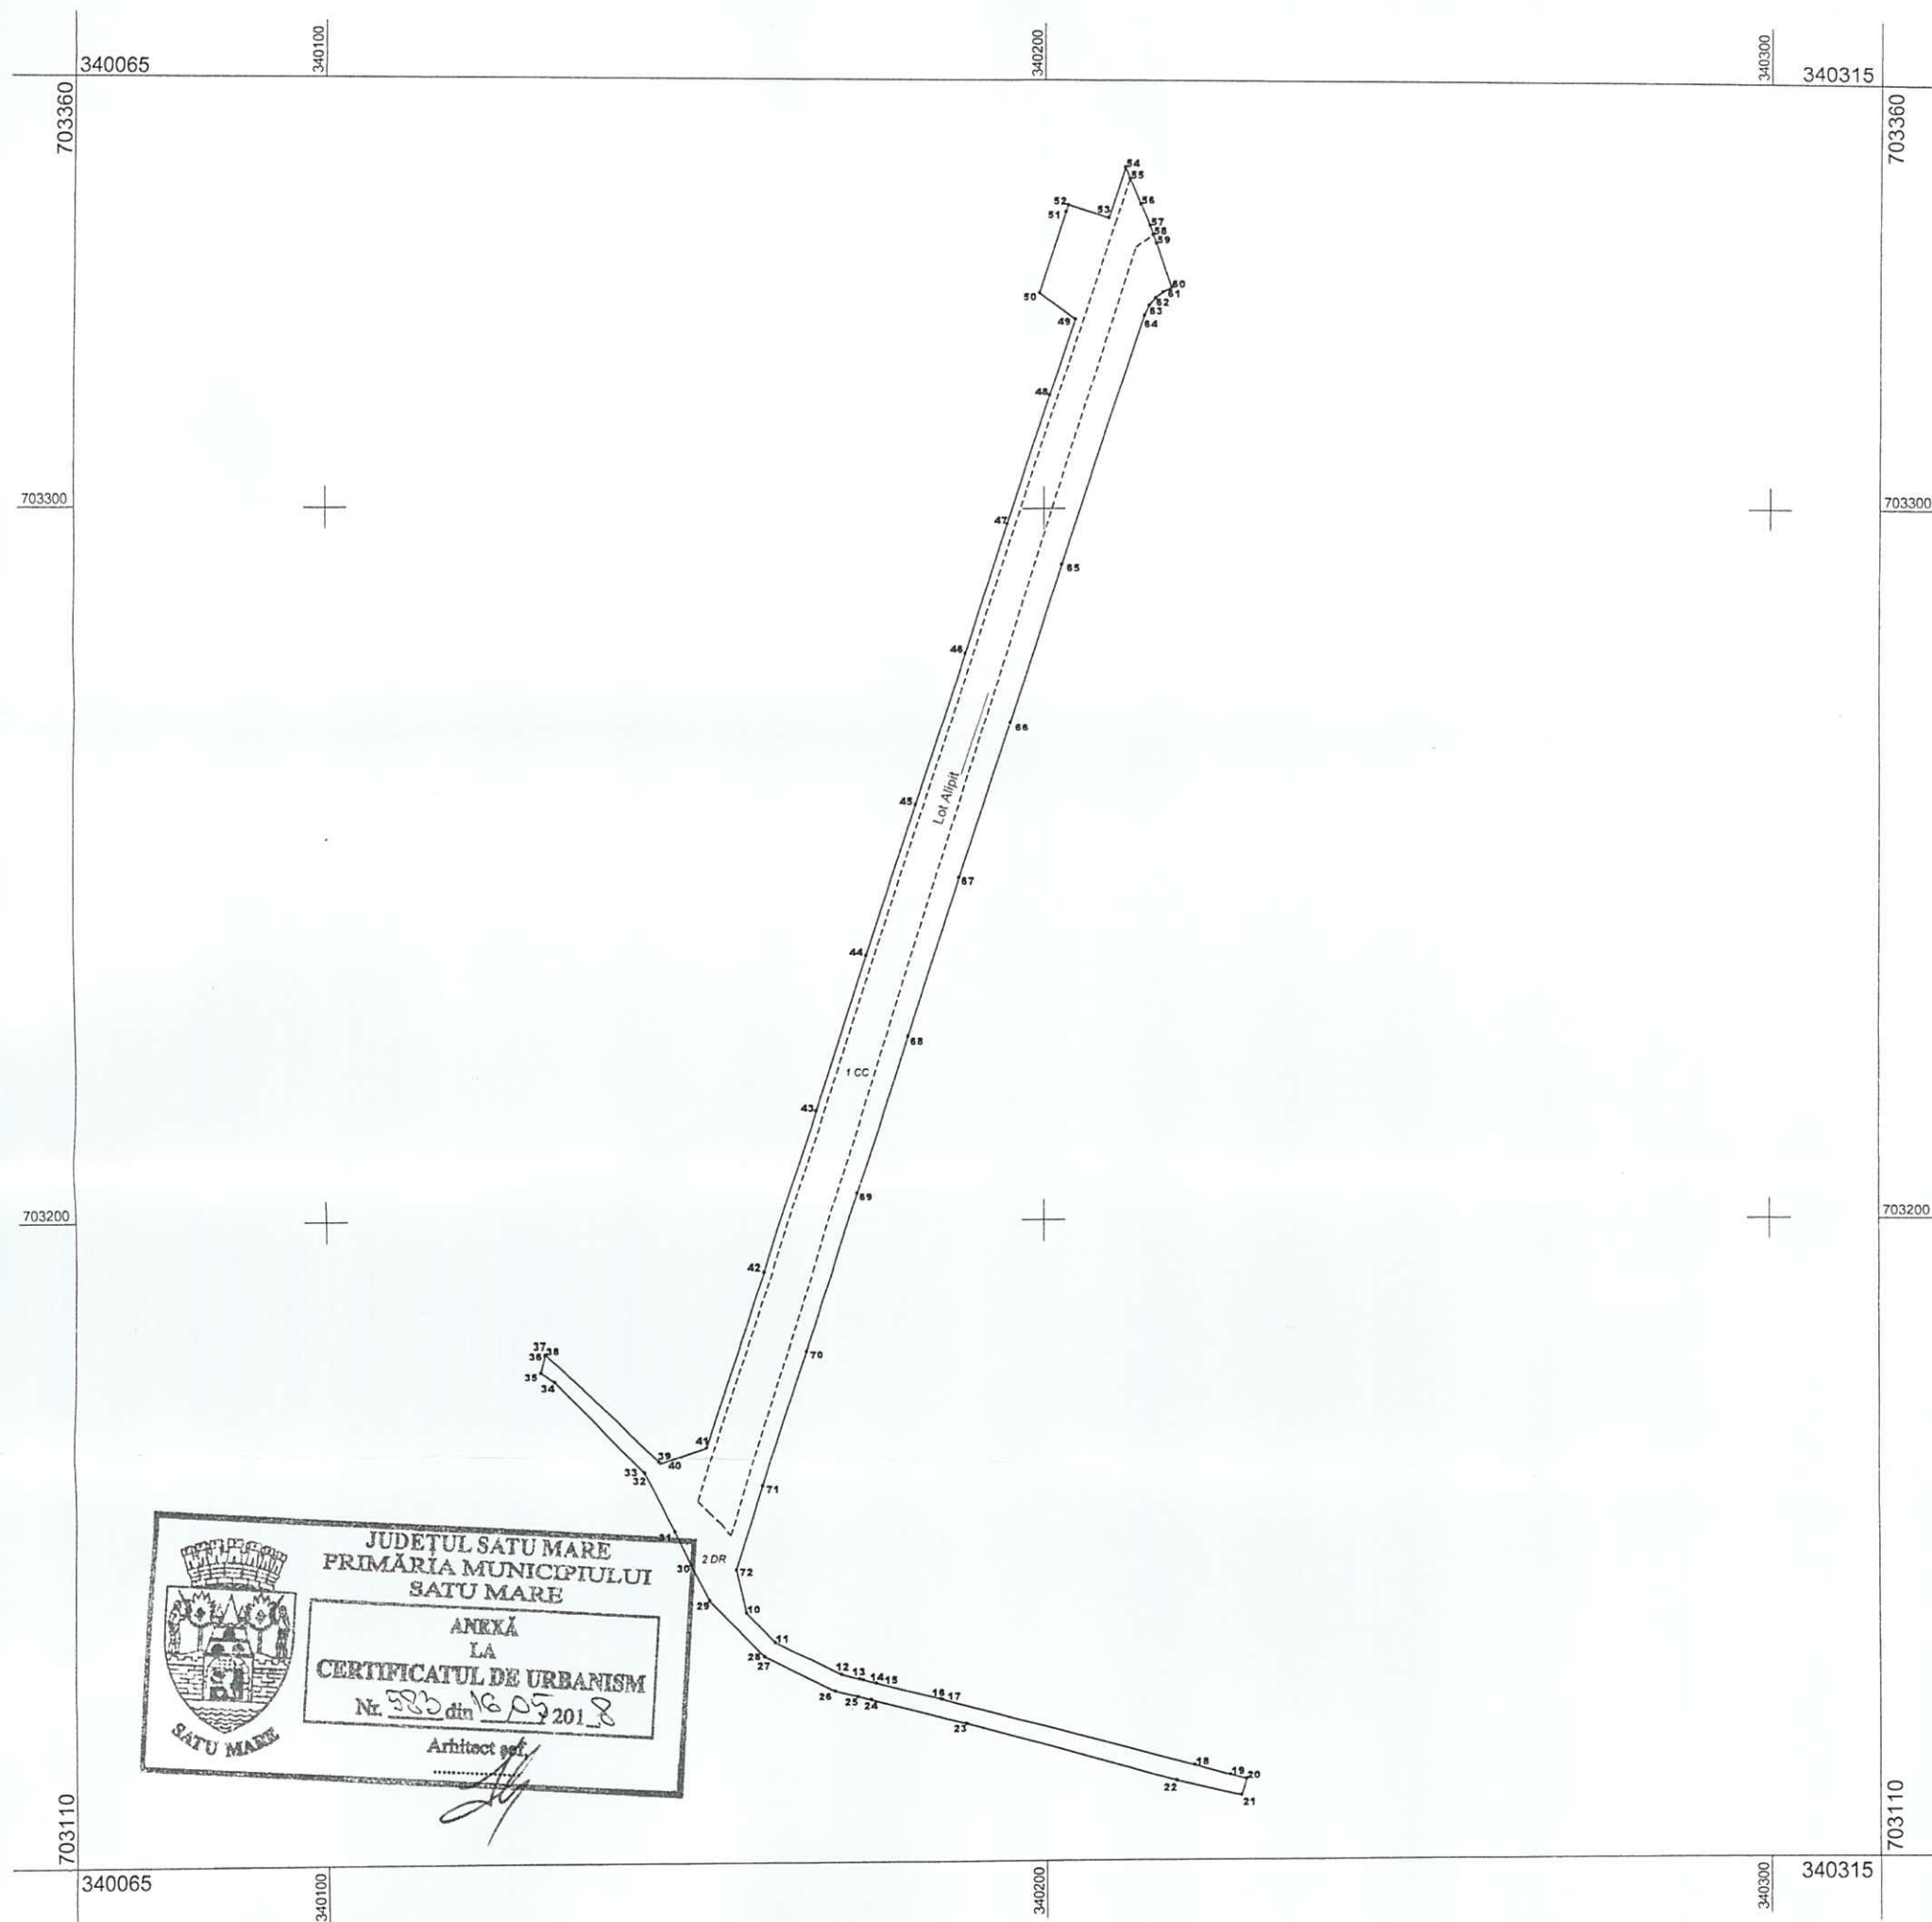


A. Date referitoare la teren			
Nr. parcelă	Categorie de folosință	Suprafața (mp)	Mențiuni
1	CC	927	neîmprejmuit
2	DR	1284	
Total		2211	
B. Date referitoare la construcții			
Cod constr.	Destinația	Suprafața construită la sol (mp)	Mențiuni
Total			
Suprafața totală măsurată a imobilului = 2211 mp			
Suprafața din act = 2211 mp			
Executant ...Budai Zsolt-Petru.... (nume, prenume) Confirm executarea măsurătorilor la teren, corectitudinea întocmirii documentației cadastrale și corespondența acesteia cu realitatea din teren ZSOLT PETRU BUDAI Data ..02.05.2018...		Inspector Confirm introducerea imobilului în baza de date integrată și atribuirea numărului cadastral Semnătura și parafa Data..... Ștampila BCPI	

Plan de amplasament și delimitare a imobilului cu propunerea de alipire
Scara 1:1000

Anexa nr. 1.36 la regulament

Nr. cadastral	Suprafața măsurată a imobilului (mp)	Adresa imobilului
156482, 156481, 156480, 156476, 156475, 156465, 156466, 156469, 156477, 156472, 156467	4326	intravilan mun. Satu Mare, jud. Satu Mare
Nr. Cartea Funciară	Unitatea Administrativă Teritorială (UAT)	
156482, 156481, 156480, 156476, 156475, 156465, 156466, 156469, 156477, 156472, 156467	SATU MARE	

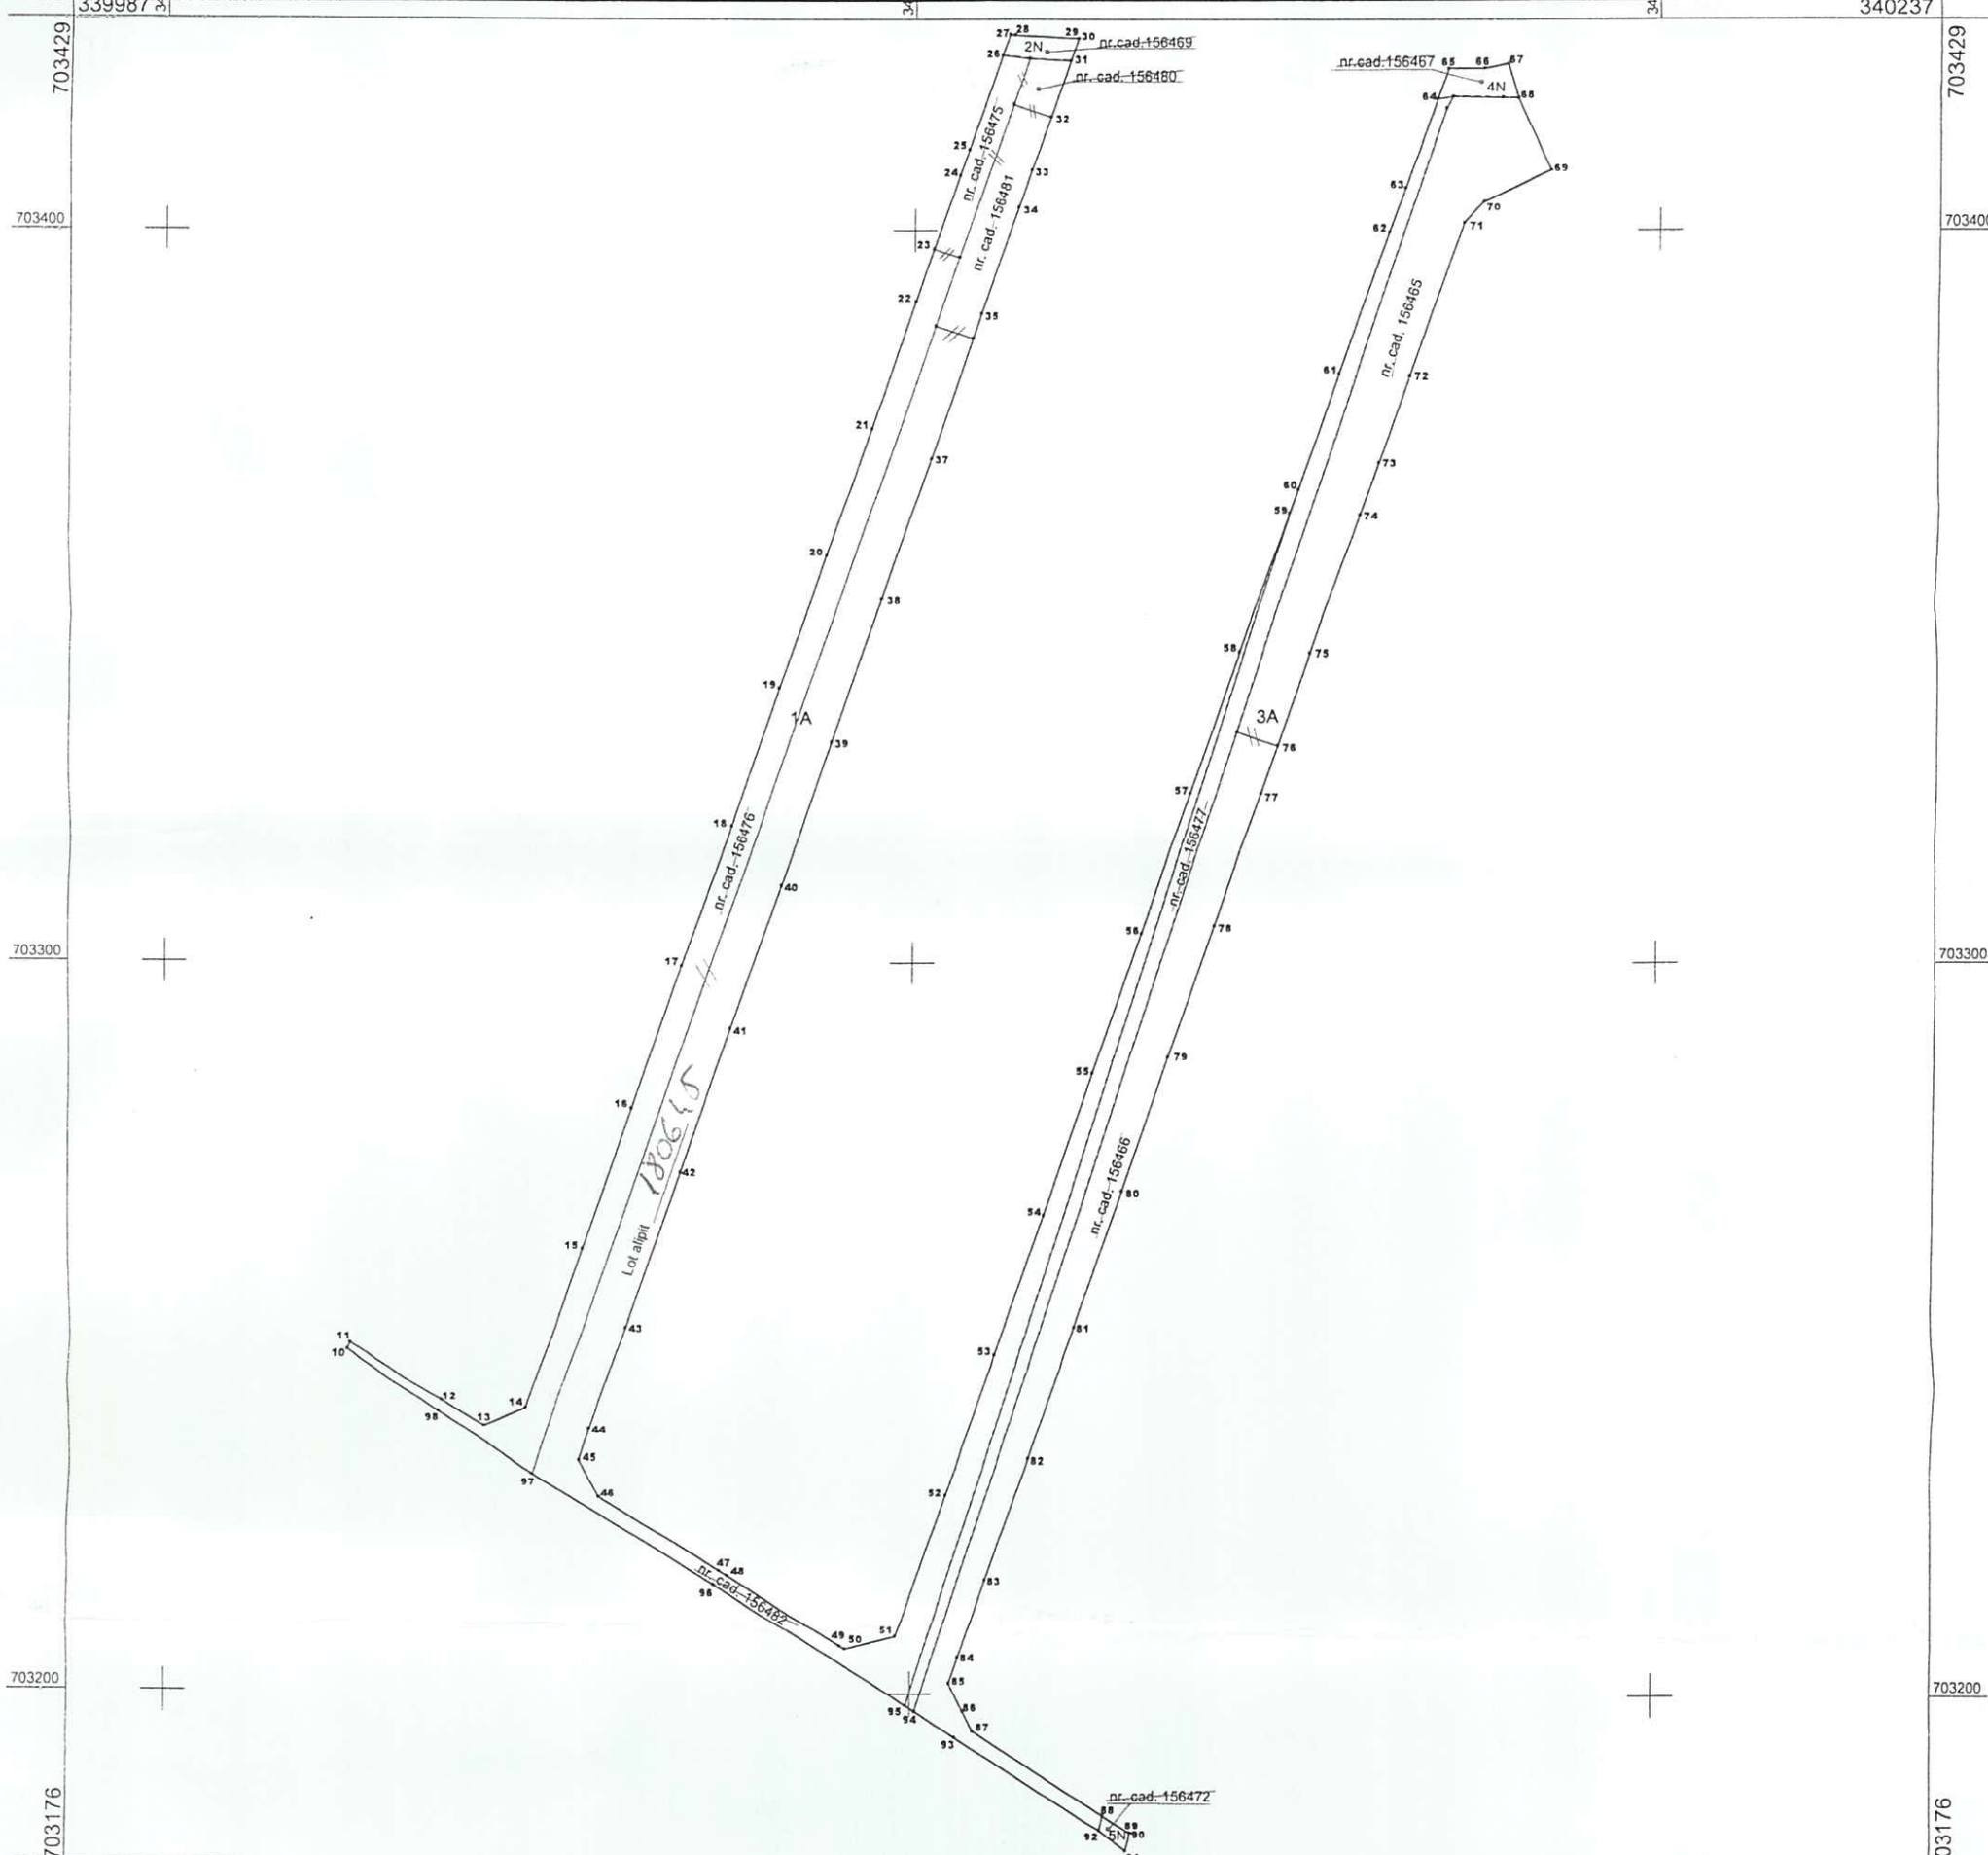

Situția actuală (înainte de alipire)				Situția viitoare (după alipire)			
Nr. cad.	Suprafața din act (mp)	Categoria de folosință	Descrierea imobilului	Nr. cad.	Suprafața din act (mp)	Categoria de folosință	Descrierea imobilului
156482	1394	A	Arabil în intravilan mun. Satu Mare	Lot alipit	2397	A	Arabil în intravilan mun. Satu Mare
156481	172	A	Arabil în intravilan mun. Satu Mare				
156480	39	A	Arabil în intravilan mun. Satu Mare				
156476	688	A	Arabil în intravilan mun. Satu Mare				
156475	104	A	Arabil în intravilan mun. Satu Mare				
156469	29	N	Neproduktiv în intravilan mun. Satu Mare		29	N	Neproduktiv în intravilan mun. Satu Mare
156465	693	A	Arabil în intravilan mun. Satu Mare		1391	A	Arabil în intravilan mun. Satu Mare
156466	698	A	Arabil în intravilan mun. Satu Mare				
156477	461	N	Neproduktiv în intravilan mun. Satu Mare		499	N	Neproduktiv în intravilan mun. Satu Mare
156467	38	N	Neproduktiv în intravilan mun. Satu Mare		10	N	Neproduktiv în intravilan mun. Satu Mare
156472	10	N	Neproduktiv în intravilan mun. Satu Mare				
Total	4326				4326		

Executant: Budai Zsolt-Petru...
(nume, prenume)

Confirm executarea măsurătorii terenului, corectitudinea întocmirii documentației cadastrale și corespondența acesteia cu realitatea din teren

Semnătura și ștampila

Data: 03.05.2018

Inspector

Confirm introducerea imobilului în baza de date integrată și atribuirea numărului cadastral


Semnătura și ștampila

Data: 03.05.2018

Ștampila BCPI

Plan de amplasament și delimitare a imobilului
Scara 1:1000

Nr. cadastral	Suprafața măsurată a imobilului (mp)	Adresa imobilului
Lot alipit	4326	intravilan mun. Satu Mare
Nr. Cartea Funciară	Unitatea Administrativ Teritorială (UAT)	
	SATU MARE	

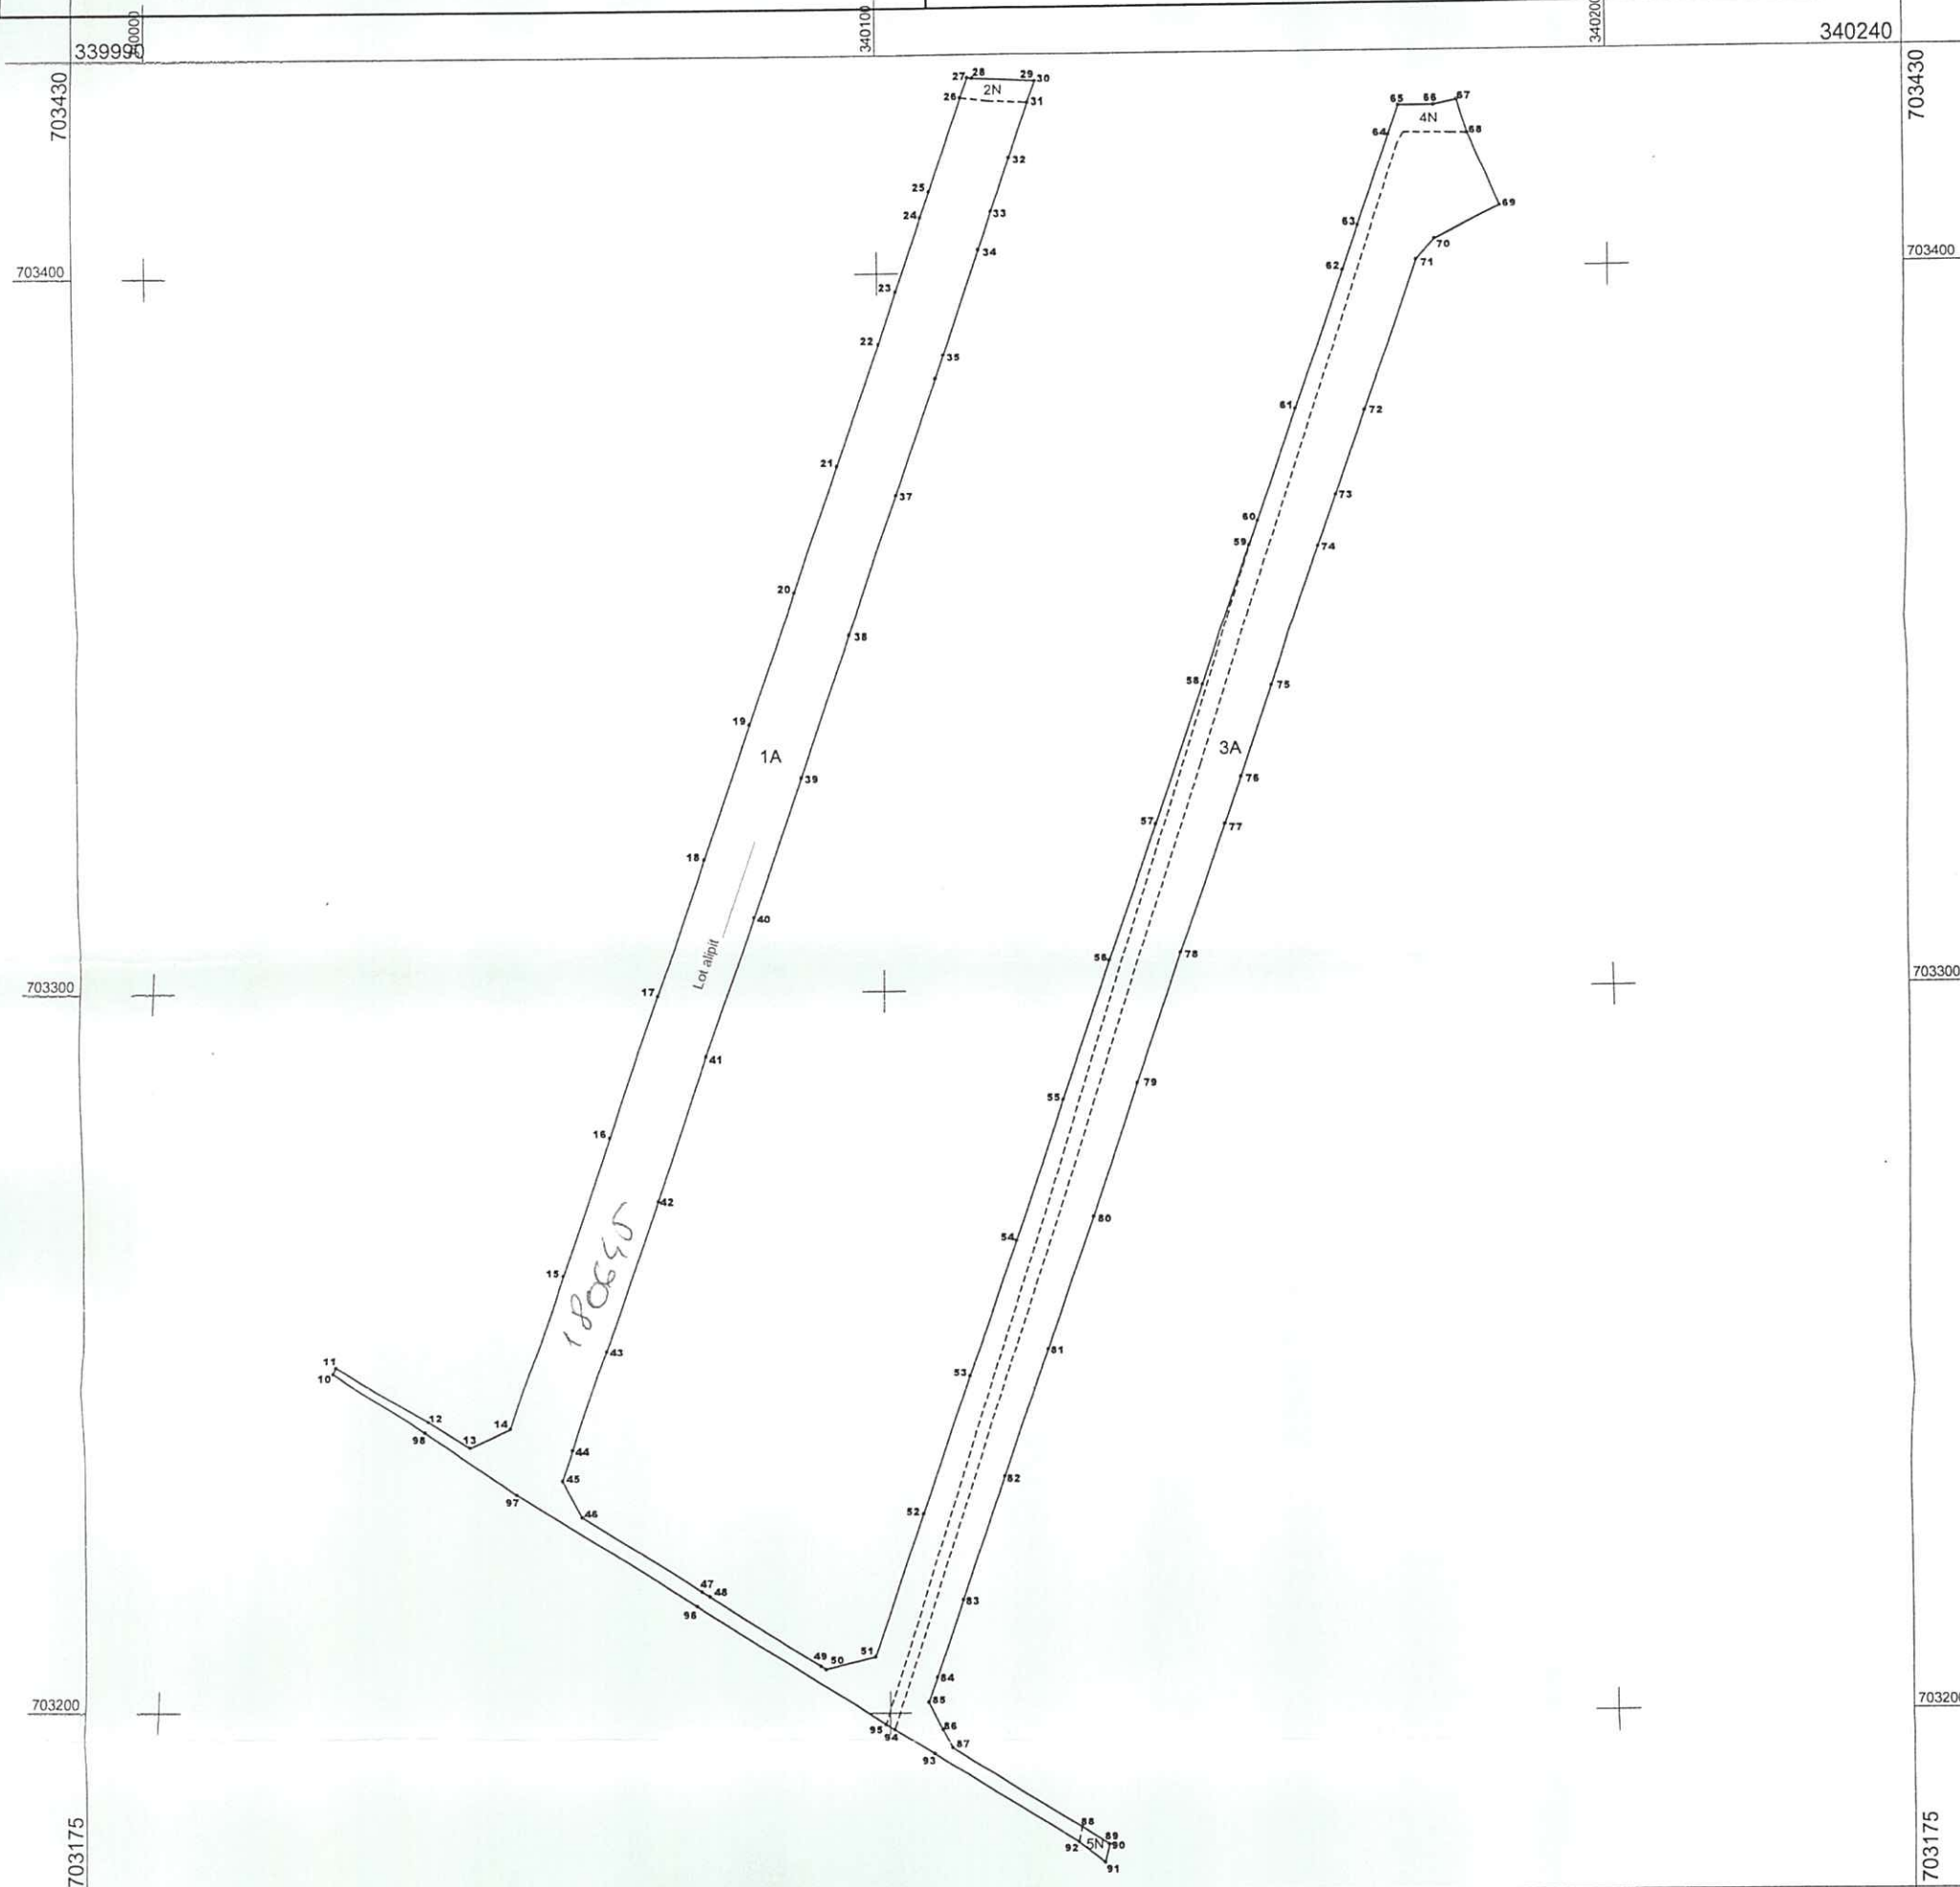

A. Date referitoare la teren			
Nr. parcelă	Categorie de folosință	Suprafața (mp)	Mențiuni
1	A	2397	neîmprejmuit
2	N	29	
3	A	1391	
4	N	499	
5	N	10	
Total		4326	
B. Date referitoare la construcții			
Cod constr.	Destinația	Suprafața construită la sol (mp)	Mențiuni
Total			
Suprafața totală măsurată a imobilului = 4326 mp			
Suprafața din act = 4326 mp			
Executant ...Budai Zsolt-Petru... (nume, prenume) Confirm executarea măsurătorilor la teren, corectitudinea întocmirii documentației cadastrale și corespondența acesteia cu realitatea din teren Semnătura și ștampila Data...03.05.2018...		Inspector Confirm introducerea imobilului în baza de date integrată și atribuirea numărului cadastral Satu Mare Semnătura și parafa Data... Ștampila BCRI	