


Plan de amplasament și delimitare a imobilului cu propunerea de dezlipire

Scara 1:2000

|               |                                      |                           |
|---------------|--------------------------------------|---------------------------|
| Nr. cadastral | Suprafața măsurată a imobilului (mp) | Adresa imobilului         |
| 177461        | 51218                                | intravilan mun. Satu Mare |

|                     |   |
|---------------------|---|
| Nr. Cartea Funciară | Unitatea Administrativă Teritorială (UAT) |
| 177461              | SATU MARE                                 |

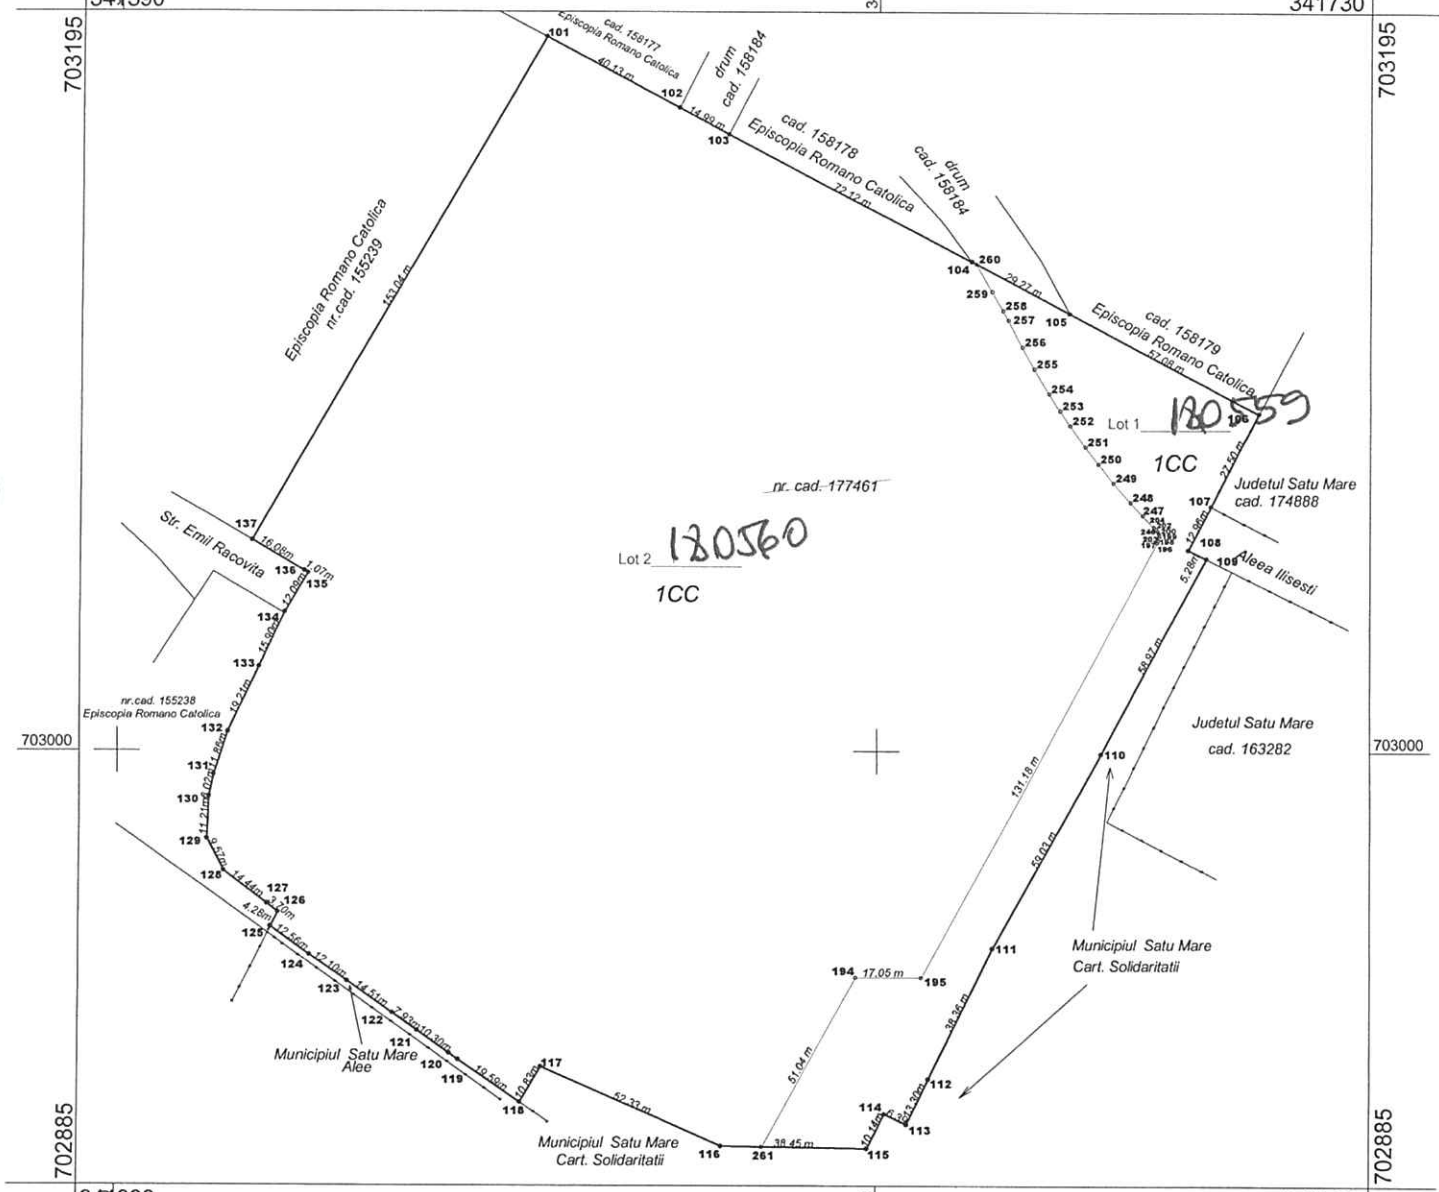


|        |                  |        |
|--------|------------------|--------|
| 341390 | dezlipire imobil | 341730 |
|--------|------------------|--------|

| Situația actuală (înainte de dezlipire) |                |                        |  | Situația viitoare (după dezlipire) |                |                        |  |
|---|----------------|------------------------|--|------------------------------------|----------------|------------------------|--|
| Nr. cad.                                | Suprafața (mp) | Categoria de folosință | Descrierea imobilului                          | Nr. cad.                           | Suprafața (mp) | Categoria de folosință | Descrierea imobilului                          |
| 177461                                  | 51218          | CC                     | curți construcții în intravilan mun. Satu Mare | Lot 1<br>180559                    | 5249           | CC                     | curți construcții în intravilan mun. Satu Mare |
|   |                |                        |  | Lot 2<br>180560                    | 45969          | CC                     | curți construcții în intravilan mun. Satu Mare |
| <b>Total</b>                            | <b>51218</b>   |                        |  |                                    | <b>51218</b>   |                        |  |


Executant: Budai Zsolt, Petru  
 (nume, prenume)  
 Seria RO-SM-F  
 Data... 11.05.2018...

Inspector: 78372 / 14.05.2018  
 Confirm introducerea imobilului în baza de date integrată și atribuirea numărului cadastral  
 Semnătura și parafă  
 Data.....  
 Ștampila BCPI

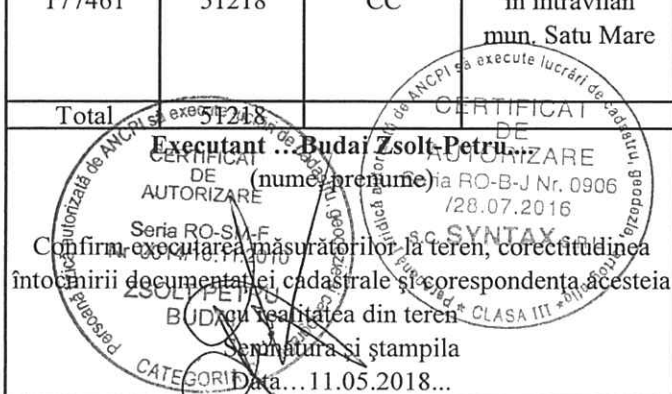

**Plan de amplasament și delimitare a imobilului**  
**Scara 1:2000**

|                     |  |                           |
|---------------------|--|---------------------------|
| Nr. cadastral       | Suprafața măsurată a imobilului (mp)     | Adresa imobilului         |
| Lot 1               | 5249                                     | intravilan mun. Satu Mare |
| Nr. Cartea Funciară | Unitatea Administrativ Teritorială (UAT) |                           |
|                     | SATU MARE                                |                           |

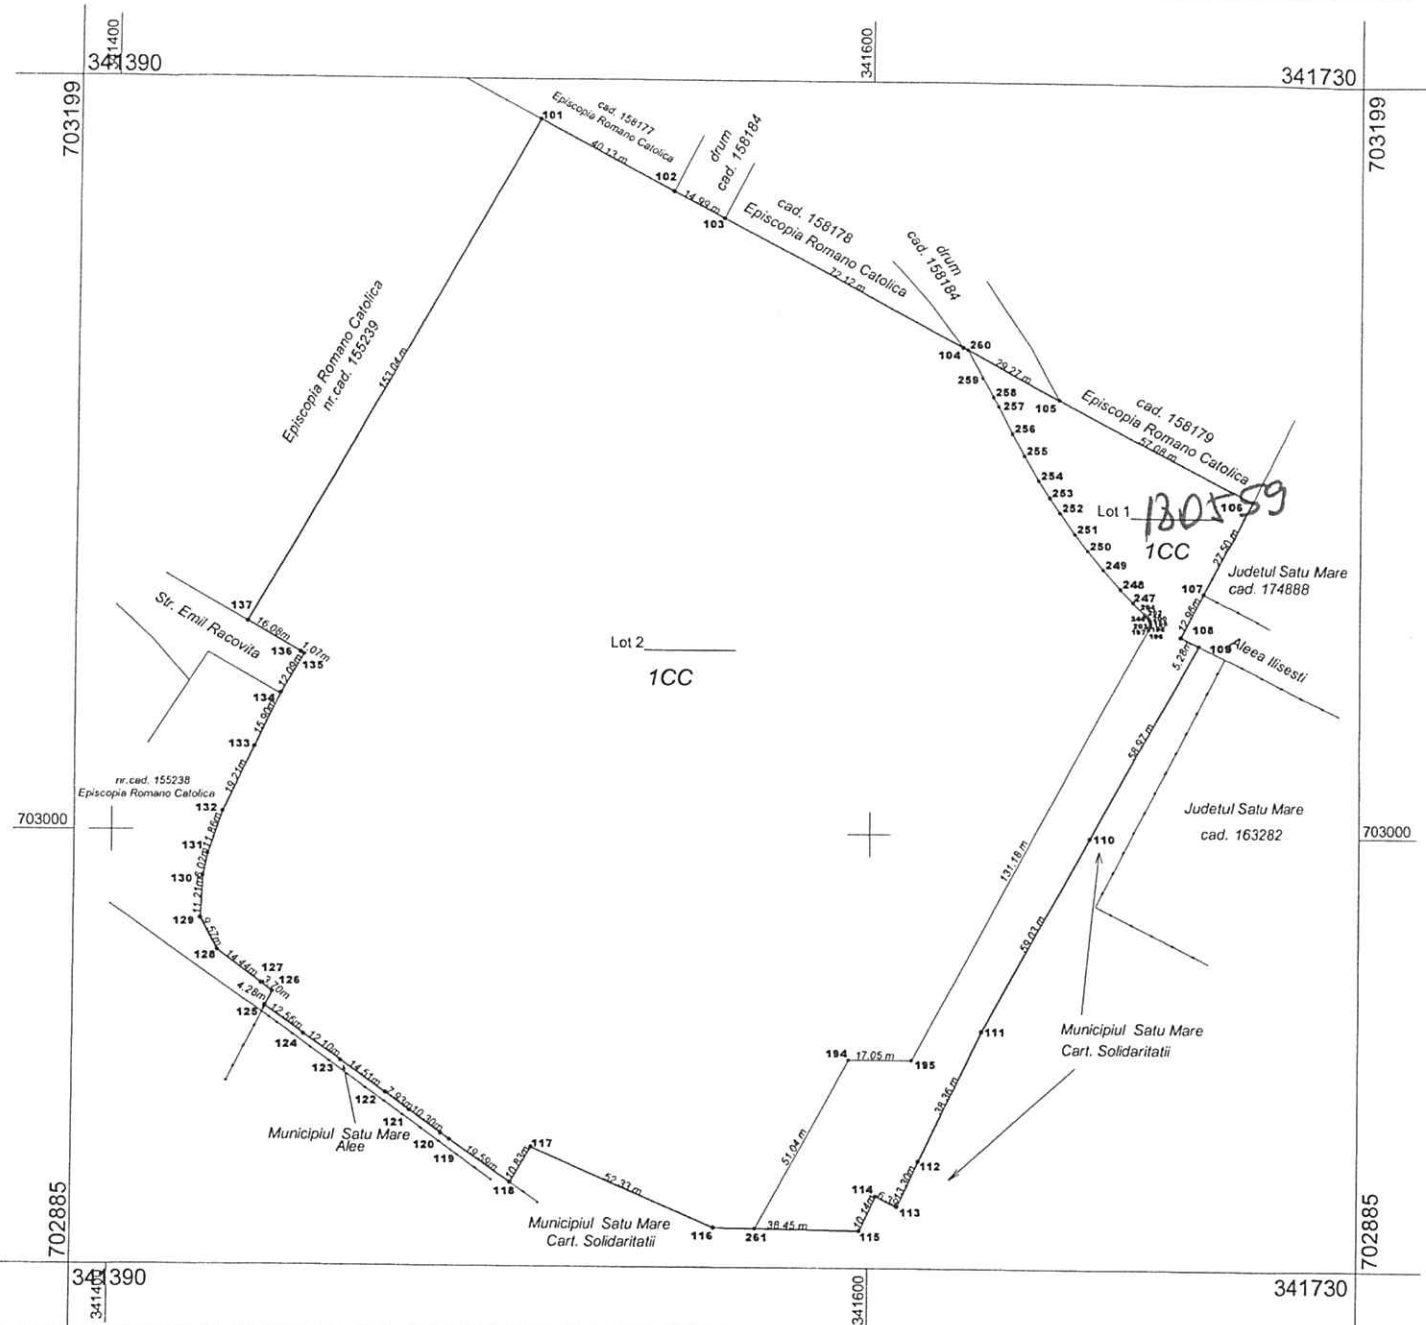


| A. Date referitoare la teren       |                        |                                  |                            |
|------------------------------------|------------------------|----------------------------------|----------------------------|
| Nr. parcelă                        | Categorie de folosință | Suprafața (mp)                   | Mențiuni                   |
| I                                  | CC                     | 5249                             | împrejmuit parțial cu gard |
| Total                              |                        | 5249                             |                            |
| B. Date referitoare la construcții |                        |                                  |                            |
| Cod                                | Destinația             | Suprafața construită la sol (mp) | Mențiuni                   |
| Total                              |                        |                                  |                            |

Suprafața totală măsurată a imobilului = 5249 mp  
Suprafața din act = 5249 mp

|  |   |
|--|---|
| <p><b>Executant: Budai Zolt Petru...</b><br/>(nume, prenume)</p> <p>CERTIFICAT DE AUTORIZARE<br/>Seria RO-SM-F<br/>Data... 11.05.2018...</p> | <p><b>Inspector</b><br/>28372 / 11.05.2018</p> <p>Confirm introducerea imobilului în baza de date integrată și atribuirea numărului cadastral</p> <p>Oficiul de Cadastru și Publicitate Imobiliară Satu Mare<br/>Semnătura și parafă<br/>Data...<br/>Ștampila BCP</p> |
|--|---|

**Plan de amplasament și delimitare a imobilului**  
**Scara 1:2000**

|                     |  |                           |
|---------------------|--|---------------------------|
| Nr. cadastral       | Suprafața măsurată a imobilului (mp)     | Adresa imobilului         |
| Lot 2               | 45969                                    | intravilan mun. Satu Mare |
| Nr. Cartea Funciară | Unitatea Administrativ Teritorială (UAT) |                           |
|                     | SATU MARE                                |                           |

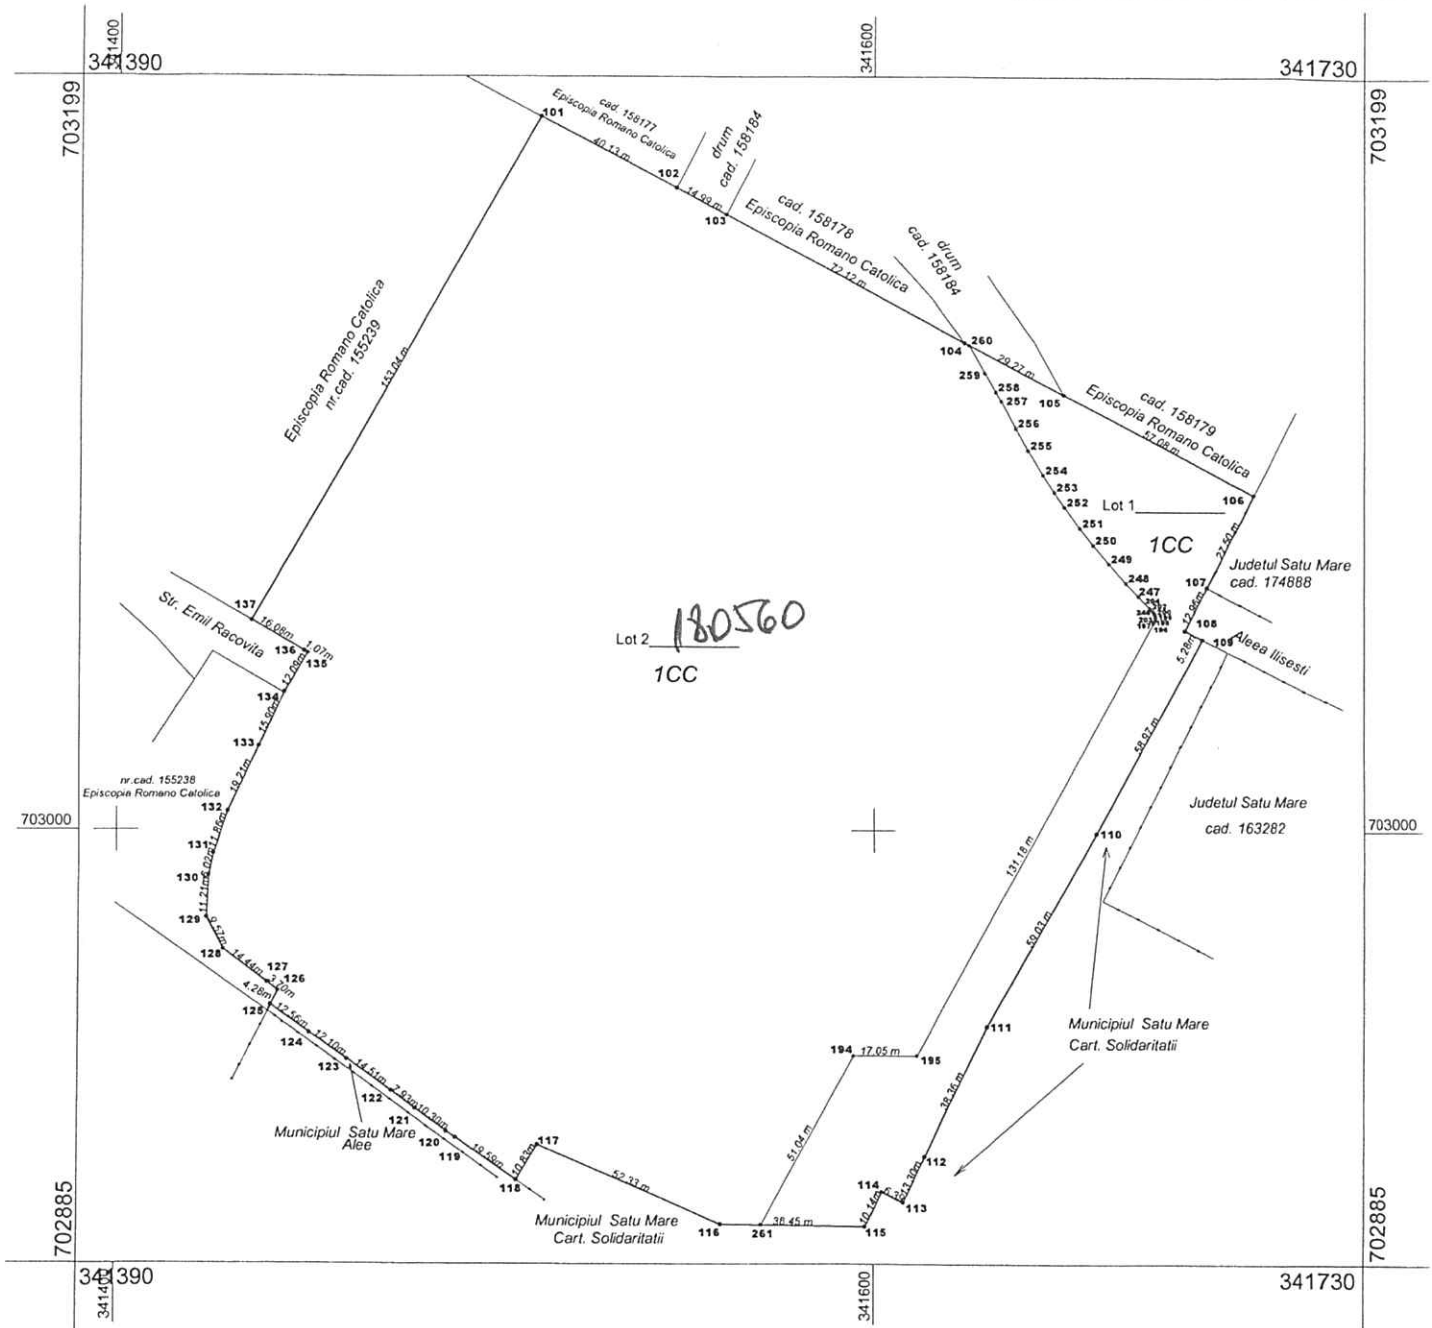

**A. Date referitoare la teren**

| Nr. parcelă | Categorie de folosință | Suprafața (mp) | Mențiuni                   |
|-------------|------------------------|----------------|----------------------------|
| 1           | CC                     | 45969          | împrejmuit parțial cu gard |
| Total       |                        | 45969          |                            |

**B. Date referitoare la construcții**

| Cod   | Destinația | Suprafața construită la sol (mp) | Mențiuni |
|-------|------------|----------------------------------|----------|
| Total |            |                                  |          |

Suprafața totală măsurată a imobilului = 45969 mp

Suprafața din act = 45969 mp

CERTIFICAT DE EXECUTANT **Budai Zolt-Petru....**  
 AUTORIZARE (nume, prenume)  
 Seria RO-SM-F Nr 0014/10.11.2010  
 Confirm executarea măsurătorilor la teren cu corectitudinea înocinșii documentelor cadastrale și corespondența acestora cu înscrisurile din teren  
 Jucăria de teren  
 Semnătura și ștampila  
 Data... 11.05.2018

ȘTAMPILA: SINTAX S.R.L.

Inspector **28372 / 14.05.2018**

Confirm introducerea imobilului în baza de date integrată și atribuirea numărului cadastral

Semnătura și ștampila **ELES KRISZTINA**  
 Consilier cadastral

Ștampila BCPI