


**Plan de amplasament și delimitare a imobilului**  
**Scara 1:2500**

ANEXA NR. 1.35 la regulamentul

Nr. cadastral	Suprafața măsurată a imobilului (mp)	Adresa imobilului
	22120	intravilan Mun. Satu Mare
Nr. Cartea Funciară		
Unitatea Administrativ Teritorială (UAT)		
SATU MARE		

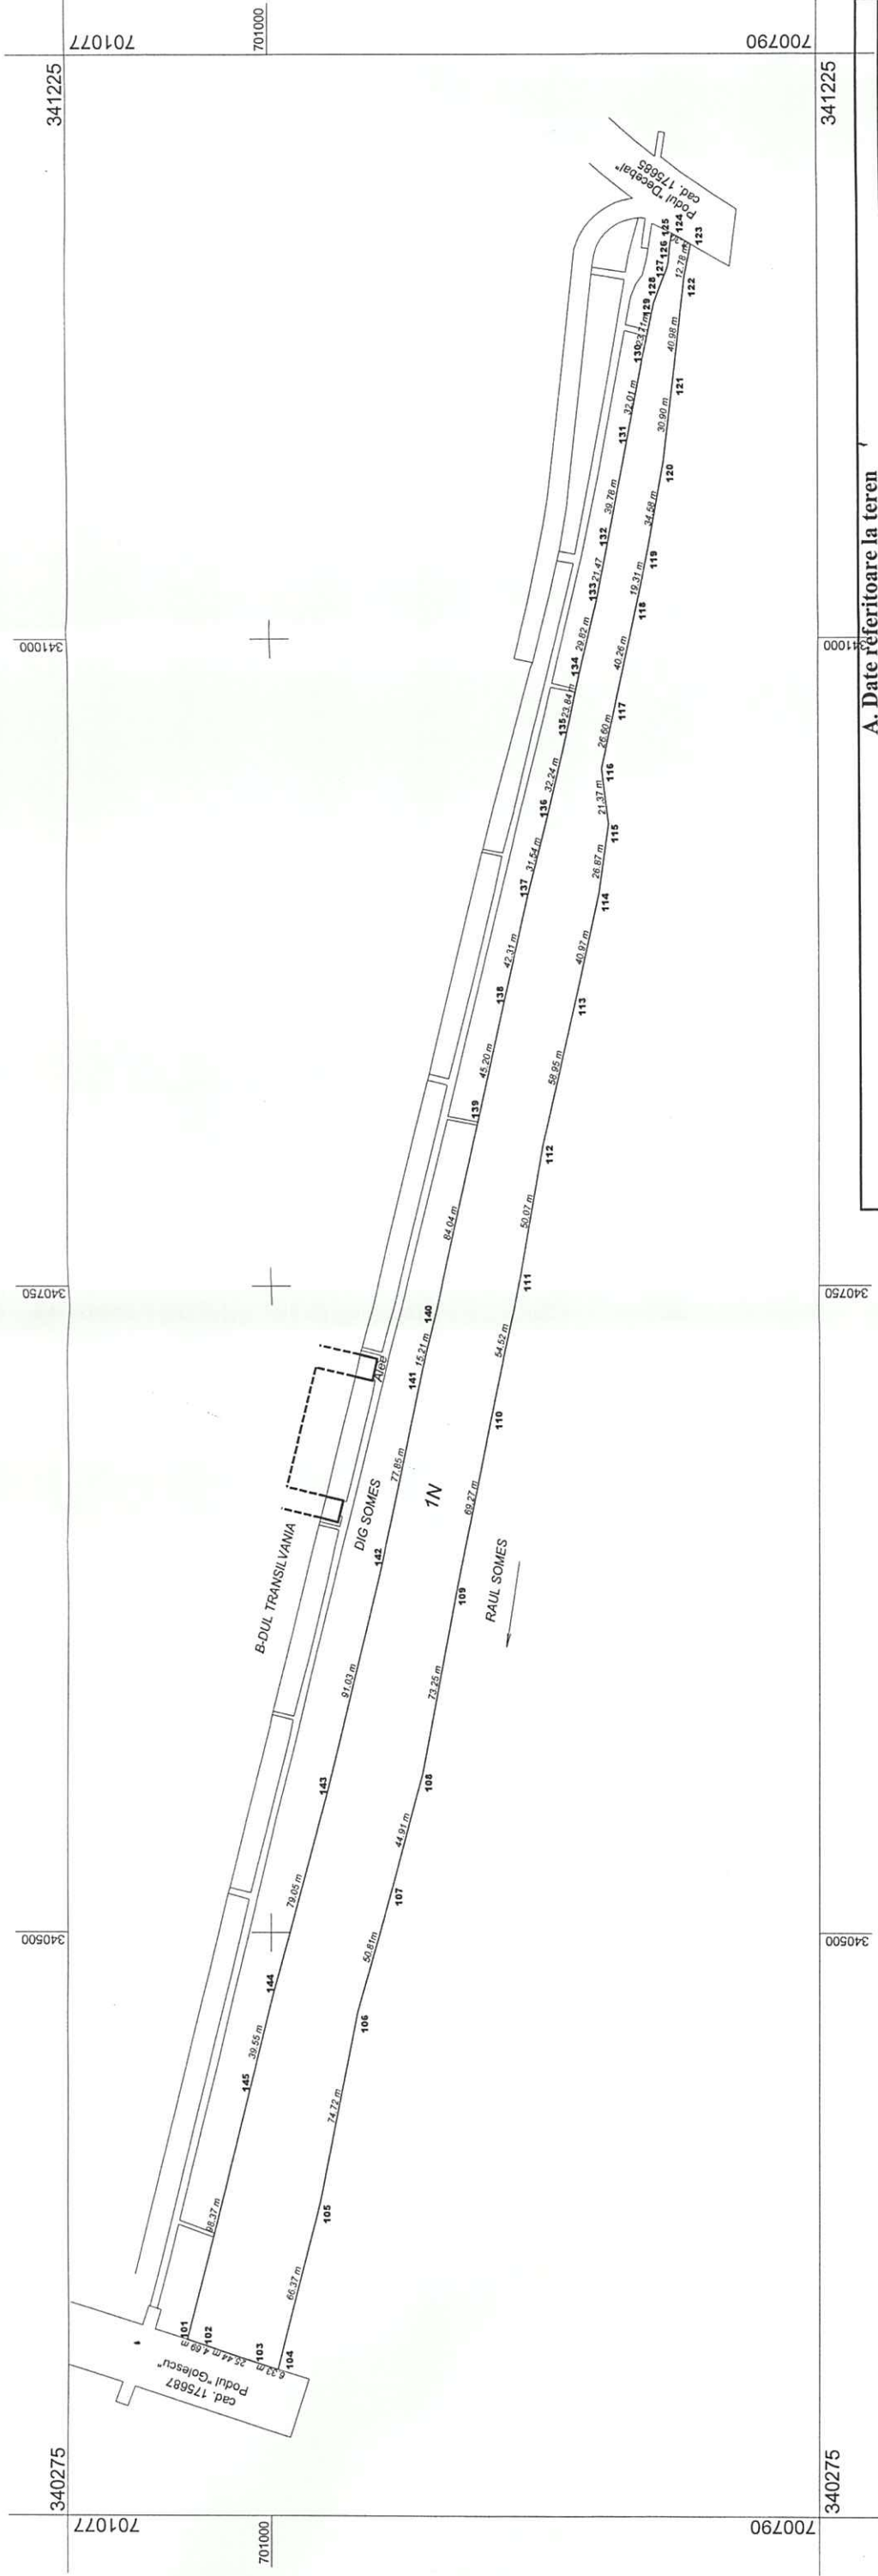

A. Date referitoare la teren	
Nr. parcellă	Categorie de folosință
1	N
Total	22120
Suprafața (mp)	
	22120
Mențiuni	
	neimprejnuț
B. Date referitoare la construcții	
Cod	Destinația
	Suprafața construită la sol (mp)
	*
Total	*
Mențiuni	
	*

Suprafața totală măsurată a imobilului = 22120 mp  
Suprafața din act = 22120 mp

**Executant ... Budai Zsolt-Petru...**  
(nume, prenume)

**Inspector**

Confirm introducerea imobilului în baza de date integrată și atribuirea numărului cadastral

Semnătura și parafa

Data.....


Ștampila BCPI

Confirm executarea măsurătorilor la teren și corectitudinea întocmirii documentației cadastrale și corespondența în teren a suprafețelor măsurate și a conturului terenului. AUTĂCĂȘĂTORUL REPREZINTĂNTULUI LOCALITĂȚII BUDA ZSOLT-PETRU Ștampila S.C. SYNTAX S.R.L. Data: 17.05.2018...

# SCHITĂ DE IDENTIFICARE

al imob. situat în Mun. Satu Mare,  
inregistrat în H.C.L. NR...../2017

Scara 1 : 2500

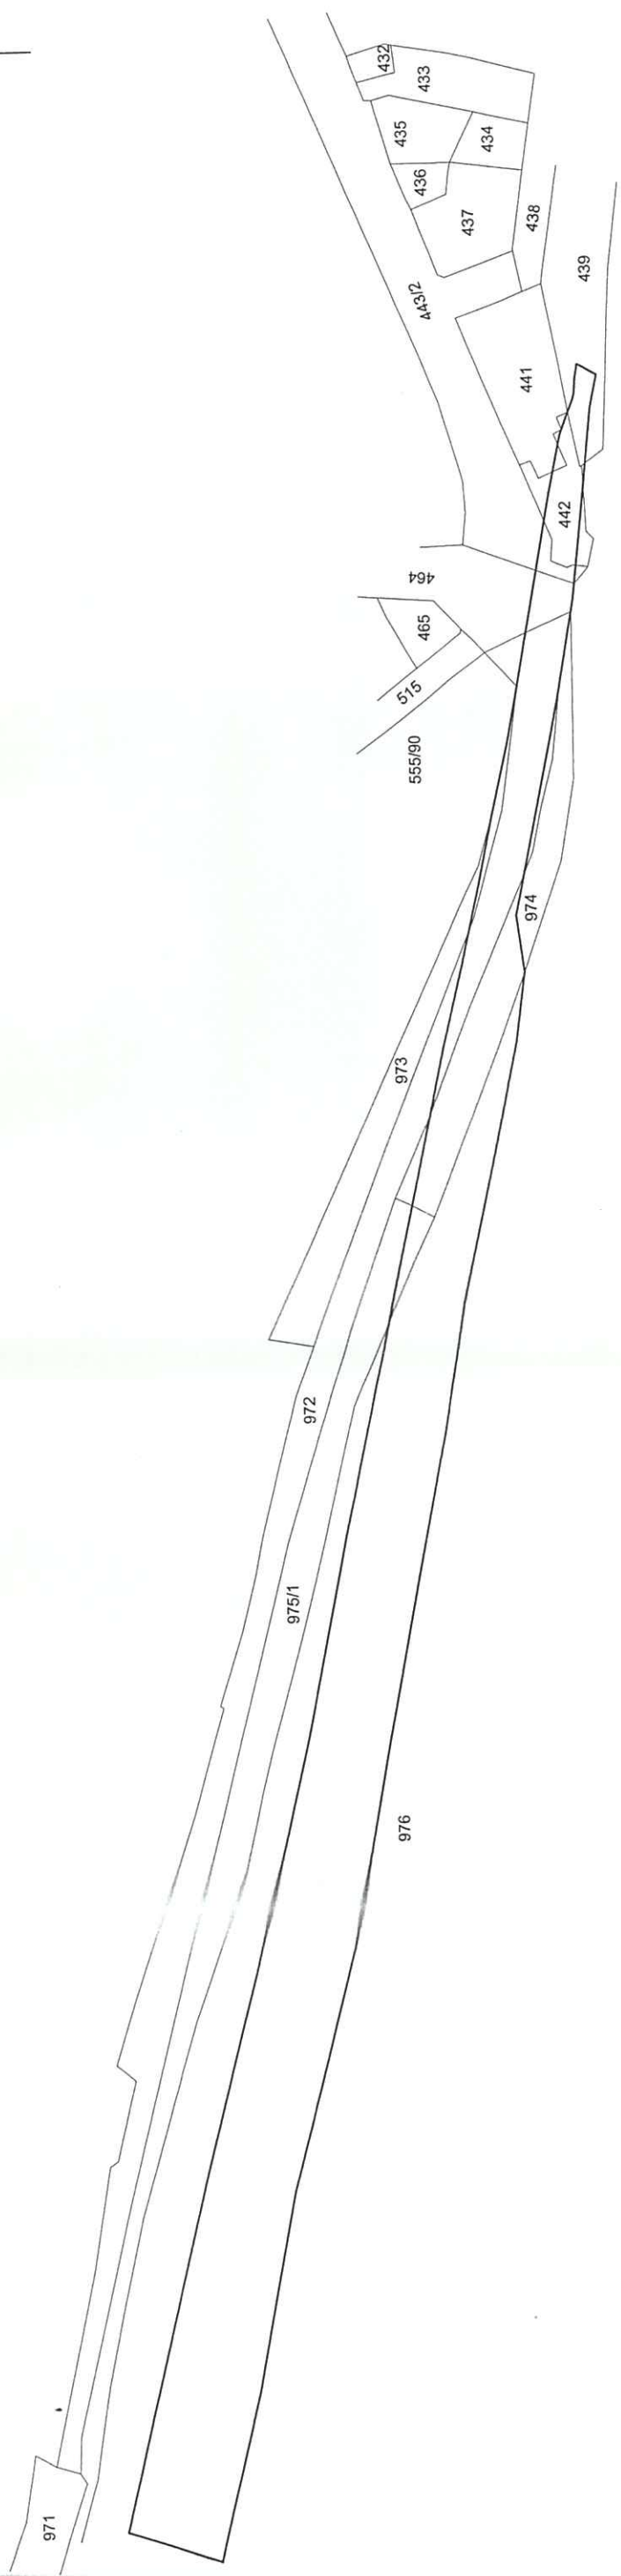

### Notă:

- Parcela cu nr. cad. .... din H.C. L. Nr...../2018 se identifică cu:
- suprafata de 224 mp din parcela cu nr.top. 439, inregistrata in CF nr. 5893 Satu Mare
  - suprafata de 25 mp din parcela cu nr.top. 441, inregistrata in CF nr. 1 Satu Mare
  - suprafata de 507 mp din parcela cu nr.top. 442, inregistrata in CF nr. 1 Satu Mare
  - suprafata de 126 mp din parcela cu nr.top. 443/2 - drum, fara CF
  - suprafata de 261 mp din parcela cu nr.top. 464 - drum, fara CF
  - suprafata de 2048 mp din parcela cu nr.top. 972, - mal Someș, fara CF
  - suprafata de 153 mp din parcela cu nr.top. 973 - mal Someș, fara CF
  - suprafata de 1545 mp din parcela cu nr.top. 974, inregistrata in CF nr. 1 Satu Mare
  - suprafata de 200 mp din parcela cu nr.top. 975/1, inregistrata in CF nr. 1 Satu Mare
  - suprafata de 17031 mp din parcela cu nr.top. 976 - Raul Someș, fara CF

