
Nr proiect 254/2020

**DOCUMENTATIE CADASTRALA
DE PRIMA INSCRIERE**

*al imobilului în Mun. Satu Mare, Str. Fantanii, nr.top. 403/3/a
înscris în HCL...../.....*

Beneficiar :

MUNICIPIUL SATU MARE

Executant :

BUDAI ZSOLT - PETRU


Seria RO-SM-F, Nr. 0014/10.11.2010, categoria C

SYNTAX S.R.L.

Seria RO-B-J, Nr. 0906/28.07.2016, clasa III

Plan de amplasament și delimitare a imobilului
Scara 1:1000

Nr. cadastral	Suprafața măsurată a imobilului (mp)	Adresa imobilului
	295	mun. Satu Mare, Str. Fantanii
Nr. Cartea Funciară		Unitatea Administrativ Teritorială (UAT)
		SATU MARE

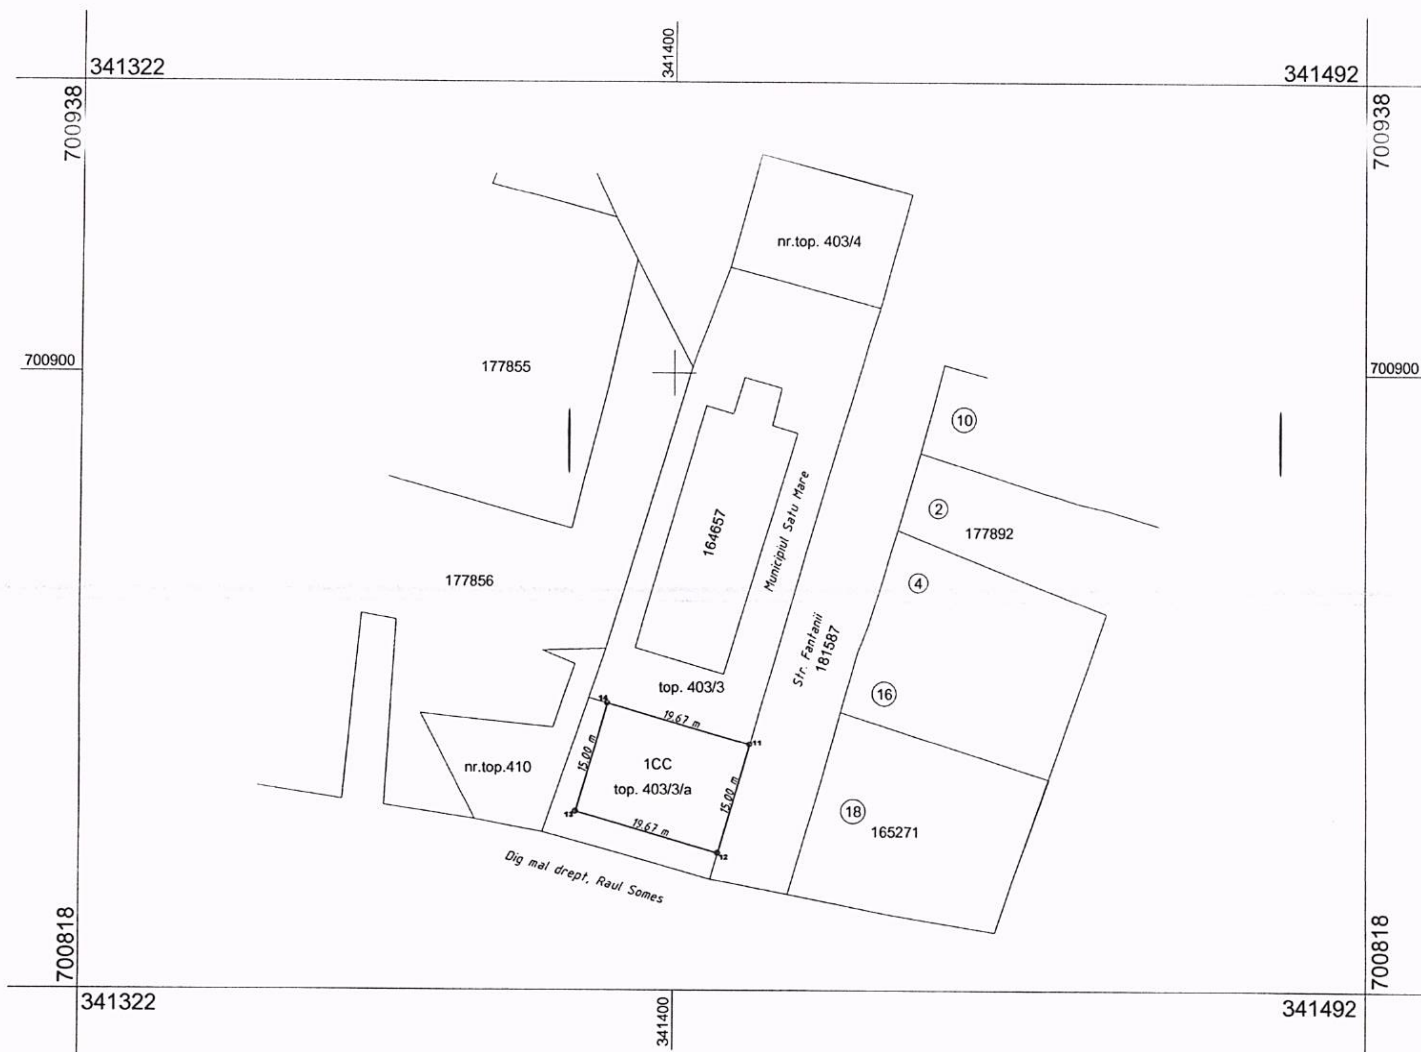

A. Date referitoare la teren

Nr. parcelă	Categorie de folosință	Suprafața (mp)	Mențiuni
1	CC	295	<i>neîmprejmuit</i>
Total		295	

B. Date referitoare la construcții

Cod	Destinația	Suprafața construită la sol (mp)	Mențiuni
Total			

Suprafața totală măsurată a imobilului = 295 mp

Suprafața din act = 295 mp

<p>Executant: BUDAI ZSOLT - PETRU Seria RO-SM-Fc Nr. 0014/10.11.2010, categoria C DE SYNTAX S.R.L. Seria RO-B-J, Nr. 0906/28.07.2016, clasa III Confirma executarea măsurărilor la teren, corectitudinea întocmirii documentației cadastrale și corespondența acesteia cu realitatea din teren Semnătura și ștampila Data ...15.05.2020..</p>	<p align="center">Inspector</p> <p>Confirm introducerea imobilului în baza de date integrată și atribuirea numărului cadastral</p> <p>Semnătura și parafa</p> <p>Data.....</p> <p>Ștampila BCPI</p>
--	--


Lírtokrészet laistroma.

Helyrajzi számok	A lélekkönyvi betét száma	Azon betét száma, melybe a birtokrészetek egészben, vagy részben későbbben vitetnek át					
		390/2 = 13414					
390.	104						
391.	13414 104	391/2 = 103. 391/4 = 13138					
392.	13138 104	392/2 = <i>Strada</i> 392/3 = 9222.					
393.	104	393/1 = 9222. 393/2 = <i>Strada</i>					
394.	160.						
395.	160.						
396.	3380.						
397.	161.						
398.	3584.						
399.	3479.	399/2 = 8592. 399/5 =					
400.	14759 1402						35
401.	2287.						
402.	<i>Csatorna utca</i>	402/1 402/2 402/3 402/4 ← 403/2 = k. 6810N					
403.	<i>Csatorna utca</i>	403/3 403/5 403/5					
404.	16828. 13249 X						
405.	16828 13249 X						

SCHIȚĂ DE IDENTIFICARE

al imob. situat în Mun. Satu Mare, Str. Fantanii,
înscris în H.C.L...../2020

Scara 1 : 2880

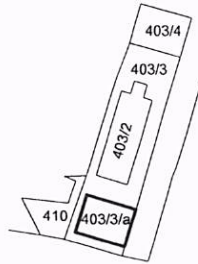

Notă:

Parcela cu nr. cad. din H.C.L./2020 se identifică cu:

- cu suprafața de 295 mp din nr.top. 403/3, strada (fara CF)



Nr. Proiect: 254/2020

Intocmit:

Executant: BUDAI ZSOLT - PETRU
Seria RO-SM-F, Nr. 0014/10.11.2010, categoria C
SYNTAX S.R.L.

Seria RO-B-J, Nr. 0906/28.07.2016, clasa III