


X=700640

Y=336621

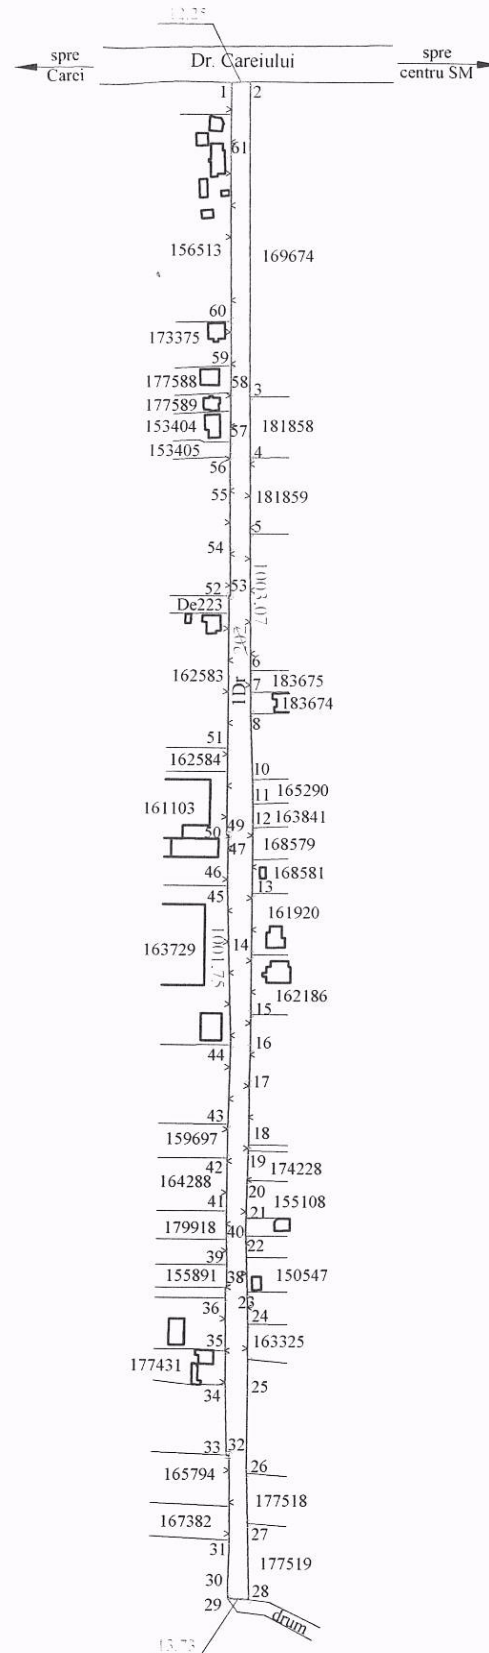

Y=336621

X=699255

X=700640

Y=337765

Anexa nr. 1.35

Plan de amplasament și delimitare a imobilului
pentru prima înscriere
scara 1:5000

Nr. cadastral al terenului	Suprafața măsurată	Adresa imobilului
202	13808	mun. Satu Mare - str. Stupilor - intravilan
Nr. Hot.		UAT Satu Mare



A. Date referitoare la teren

Număr parcelă	Categoria de folosință	Suprafața măsurată (mp)	Mențiuni
202	Dr	13808	Partial împrejmuit (str. Stupilor)
Total		13808	

B. Date referitoare la construcții

Cod constr.	Destinația	Suprafața construită la sol (mp)	Mențiuni
Total			

Suprafața totală măsurată = 13808 mp

Semnatura si stampila Executant SC FAT TOPO SERVICE SRL prin ing. Pura Ioan Dan categoria B, seria RO-SM-F, nr.0130 / 12.04.2017 Confirm executarea masuratorilor la teren, corectitudinea intocmirii documentatiei cadastrale si corespondenta acestora cu realitatea din teren. Nr. proiect : 624N / 2020	Inspector Confirm introducerea imobilului in baza de date integrata si atribuirea numarului cadastral. Semnatura si parafa Stampila BCPI Data
--	---