


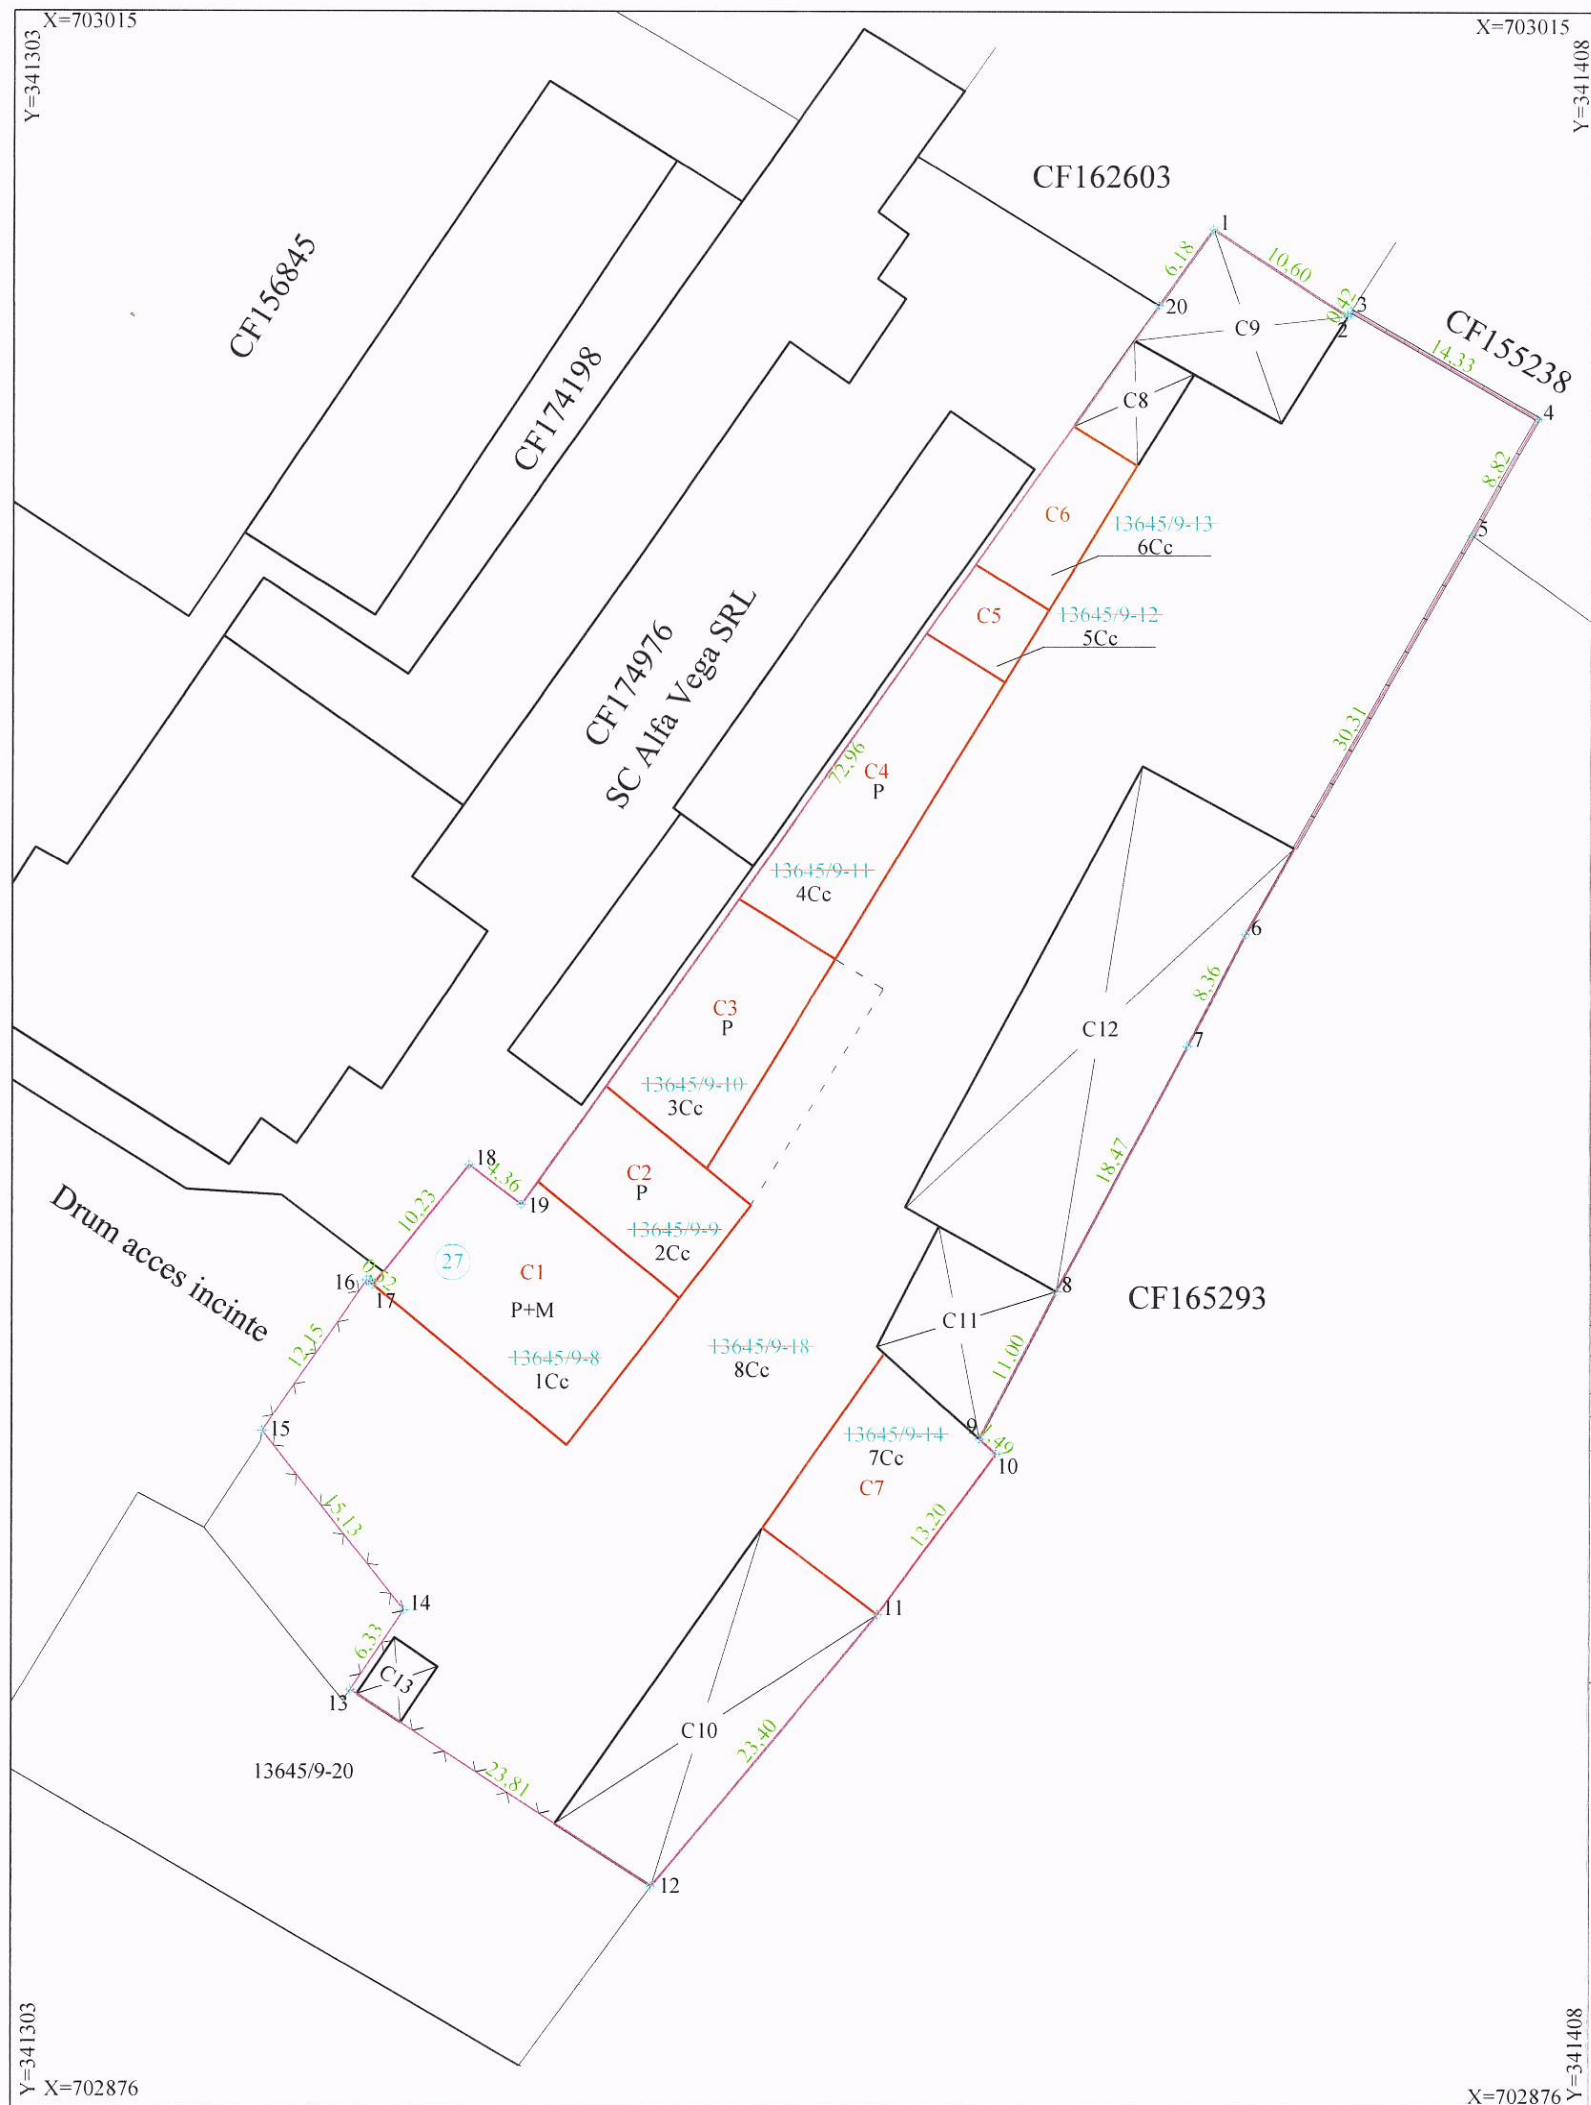

Plan de amplasament și delimitare a imobilului pentru actualizare date imobil (Prima inscriere CF vechi) scara 1:500		Anexa nr. 1.35	
Nr. cadastral al terenului 13645/9-8, 13645/9-9, 13645/9-10, 13645/9-11, 13645/9-12, 13645/9-13, 13645/9-14, 13645/9-18		Suprafața măsurată 3521	Adresa imobilului Mun. Satu Mare, str. Gheorghe Baritiu, nr 27 - intravilan
Cartea Funciară nr.		175558	UAT Satu Mare
Număr parcelă	Categoria de folosință	Suprafața (mp)	Mențiuni
1365 9-8	Cc	0174	Partial imprejmuit
1365 9-9	Cc	0127	
1365 9-10	Cc	0081	
1365 9-11	Cc	0051	
1365 9-12	Cc	0130	
1365 9-13	Cc	0079	
1365 9-14	Cc	0112	
1365 9-18	Cc	2767	
Total		3521	
B. Date referitoare la construcții			
Cod constr.	Destinație	Suprafața construită la sol (mp)	Mențiuni
C1	CIE	194.00	Cladire de birouri de tip P+M, edificata in anul
C2	CIE	96.00	Depozit de tip P, edificat in anul
C3	CIE	128.00	Depozit de tip P, edificat in anul
C4	CIE	147.00	Depozit de tip P, edificat in anul
C5	CIE	33.00	Magazie de tip P, edificat in anul
C6	CIE	60.00	Magazie de tip P, edificat in anul
C7	CIE	133.00	Depozit de tip P, edificat in anul
C8	CIE	33.00	Depozit de tip P, fara acte.
C9	CIE	94.00	Depozit de tip P, fara acte.
C10	CIE	203.00	Sopron de tip P, fara acte.
C11	CIE	89.00	Depozit de tip P, fara acte.
C12	CIE	381.00	Sopron de tip P, fara acte.
C13	CIE	15.00	Sopron de tip P, fara acte.
Total		1606.00	
		Suprafata totala masurata = 3521 mp	Suprafata din act = 3390 mp
Executant Ing. Pura Ioan Dan categoria B, seria RO-SM-F, nr.0130 / 12.04.2017			
Confirm executarea masuratorilor la teren, corectitudinea intocmirii documentatiei cadastrale si corespondenta acestora cu realitatea din teren.		Inspector Confirm introducerea imobilului in baza de date integrata si atribuirea numarului cadastral.	
Nr. proiect : 550 / 25.09.2020 Beneficiar: SC LEBADA SRL, prin Pasca Cristian		Semnatura si parafa Stampila BCPI	
		Data	