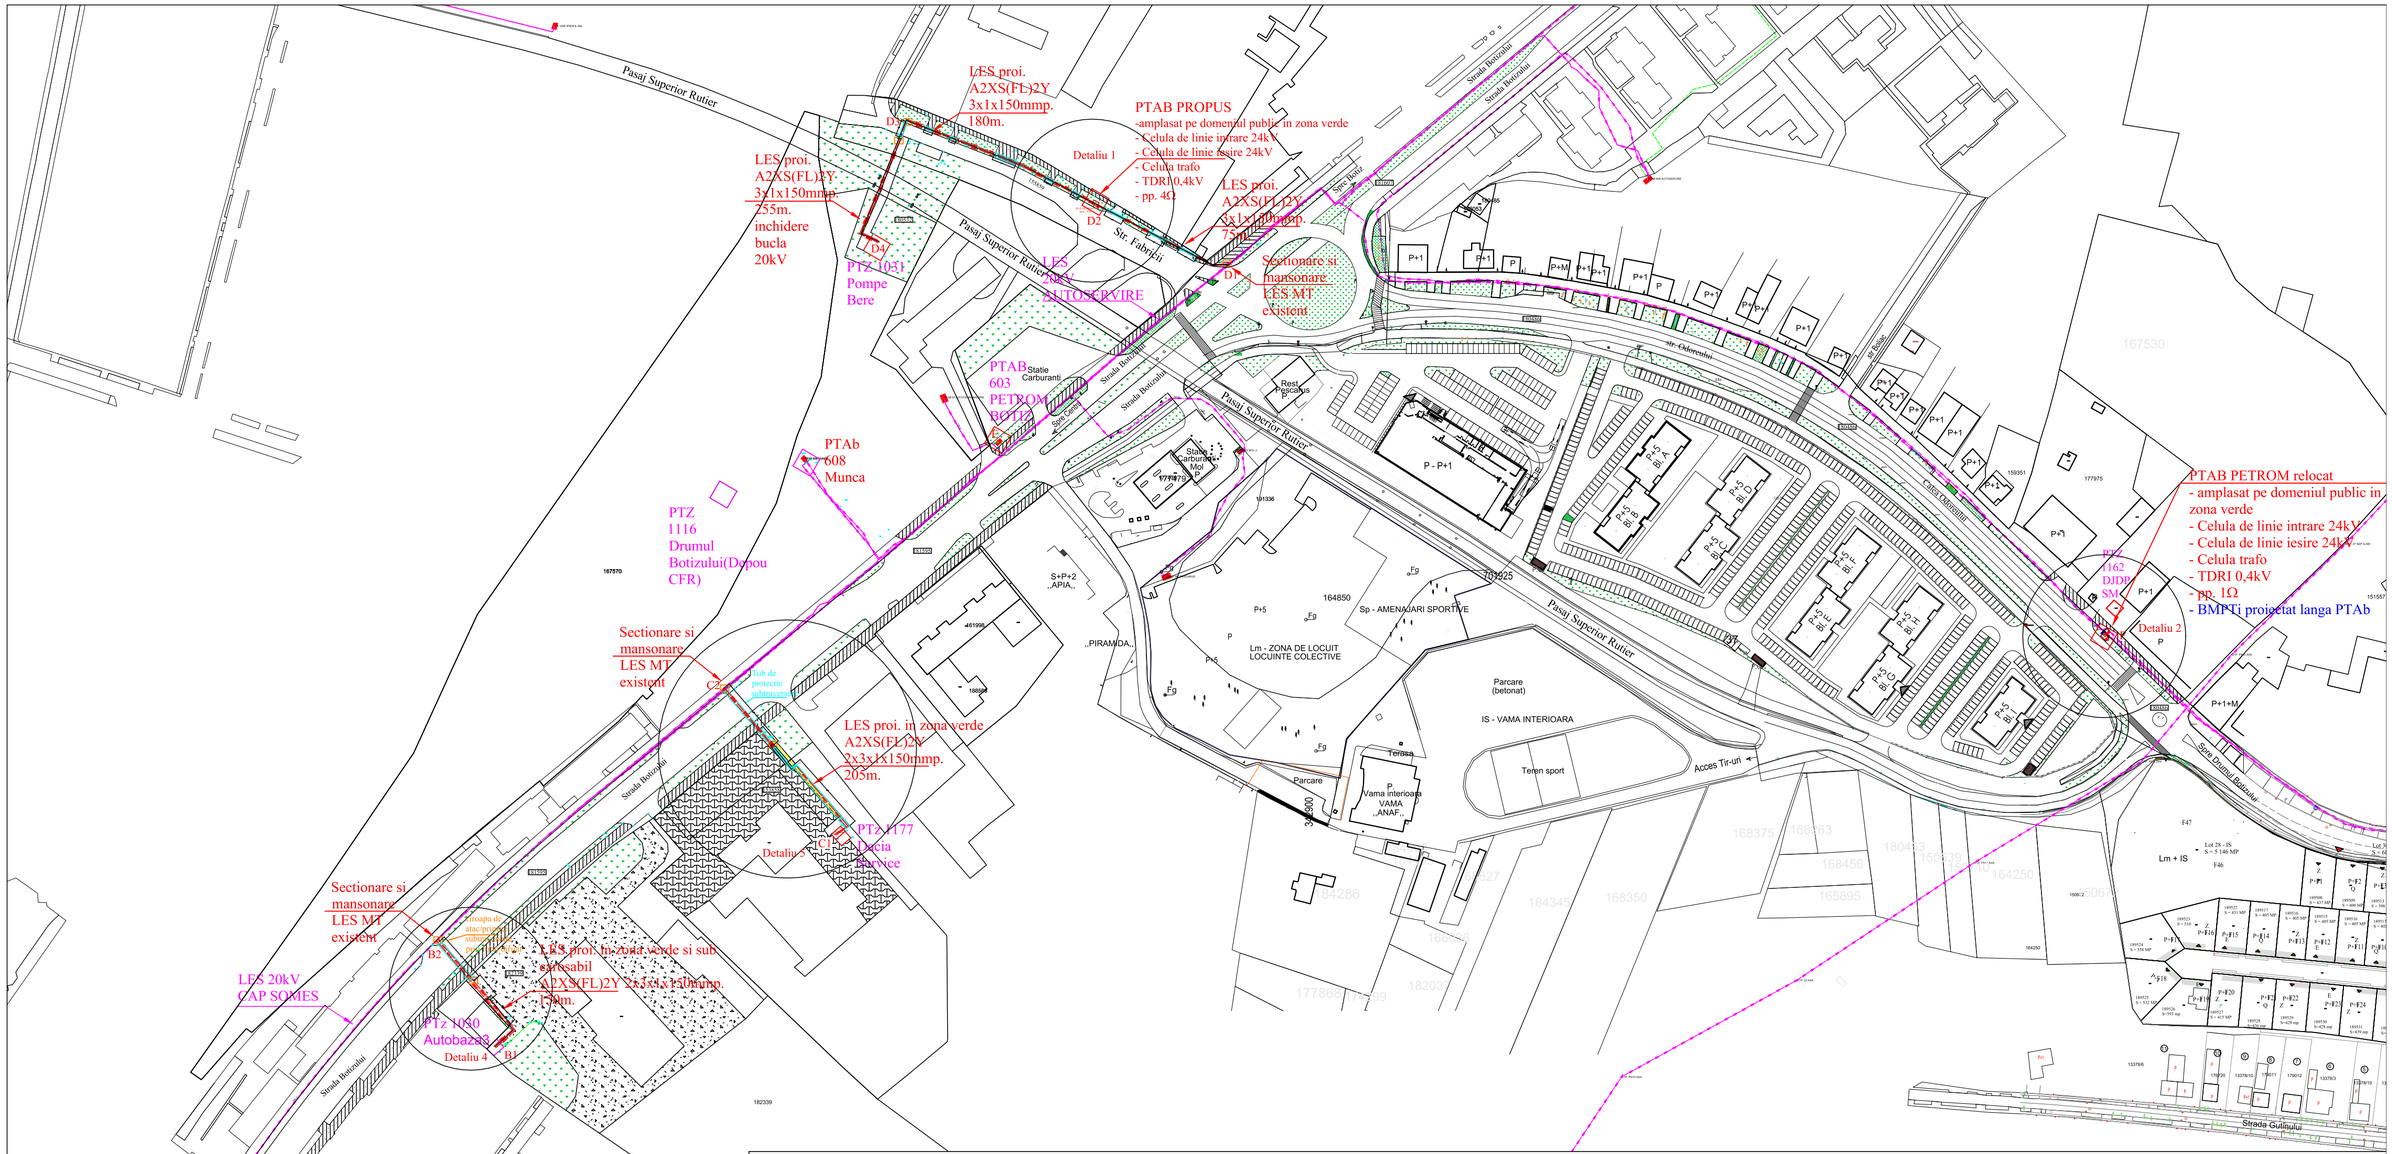

Legendă:

- LES MT existent
- LES MT 3x1x150/25mmp. proiectat
- BMPTi proiectat
- PTAb proiectat
- Zone verzi
- Zona pavata
- Zona betonata
- Zona trotuar/asfalt

Verificator ANRE			
Verificator/Expert			
	Nume	Semnatura	Functia/Expertiza/Numar/Data

Distribuție Energie Electrică Romania
Compartimentul de Proiectare SATU MARE

Distribuție Energie Electrică Romania
str. Arinului nr. 2-4, cod 668, Tel: +40-261-[illegible]
office@[illegible]gie.ro
Cluj-Napoca, jud. Cluj
C.I.F. DEER RO 14476723
R.C. DEER J12/[illegible]/2000035
www.distributie-energie.ro

Beneficiar: Distributie Energie Electrica Romania **Sucursala Satu Mare**

Proiect nr.: I-26-4010

Specificatie	Nume	Semnatura	Scara:	Titlu Proiect: **Modernizare LES de medie tensiune iesiri din statia 110/20/6kV Abator, loc Satu Mare, jud. Satu Mare**	Faza: D.T.A.C.
Proiectat	ing. Marian Mariţan		1:2000		
Desenat					
Sef proiect	ing. Recean Daniel		Data: 06.2026	Titlu Plansa: Plan de situatie	Plansa nr: 2
Verificat					
Aprobat					

Distribuție Energie Electrică Romania
SERVICIUL PROIECTARE SATU MARE