


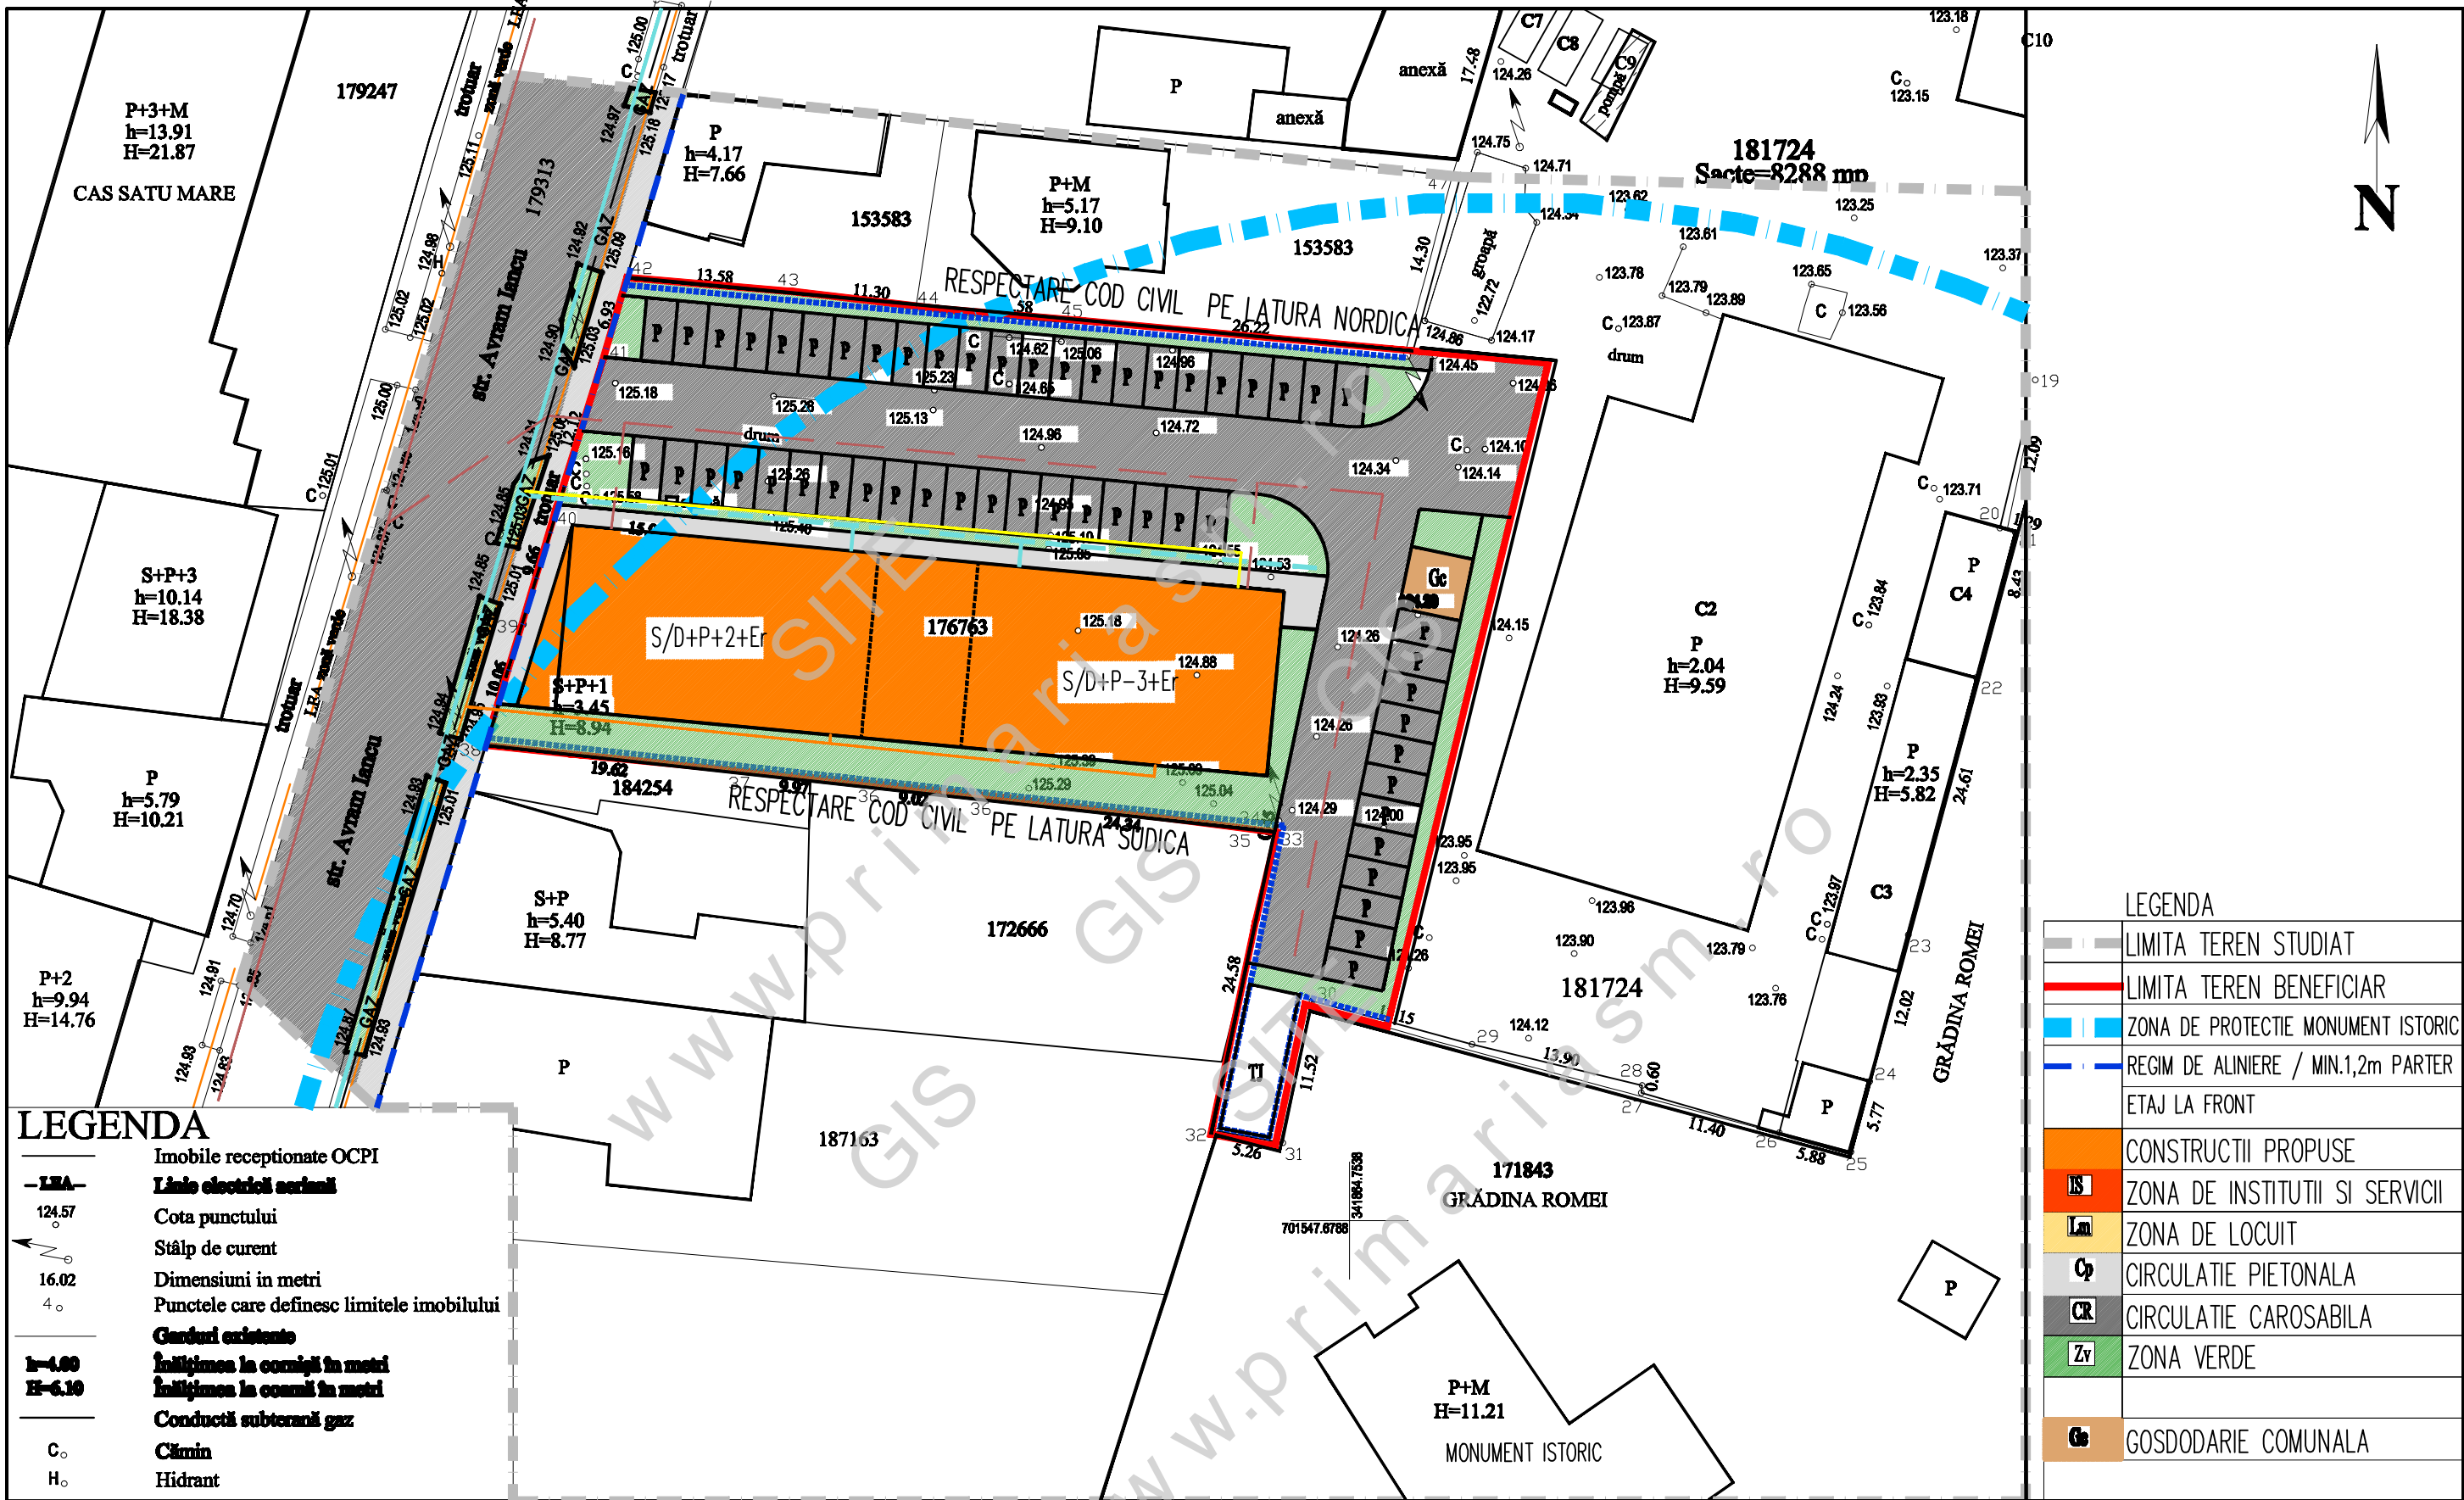

LEGENDA

Imobile receptionate OCPI
Linie electrice aeriană
Cota punctului
Stâlp de curent
Dimensiuni in metri
Punctele care definesc limitele imobilului
Ganduri existente
Inalțimea la cornișă în metri
Inalțimea la coșuri în metri
Conductă subterană gaz
Cămin
Hidrant

— LRA —
124.57
16.02
4.0

h=4.00
H=6.10

C.
H.

LEGENDA

— LIMITA TEREN STUDIAT
— LIMITA TEREN BENEFICIAR
ZONA DE PROTECTIE MONUMENT ISTORIC
REGIM DE ALINIERE / MIN.1,2m PARTER
ETAJ LA FRONT
CONSTRUCTII PROPUSE
ZONA DE INSTITUTII SI SERVICII
ZONA DE LOCUIT
CIRCULATIE PIETONALA
CIRCULATIE CAROSABILA
ZONA VERDE
GOSDODARIE COMUNALA

SUPRAFATA TEREN =3080mp
54 PARCARI SUPRATERAN

URBANISTIL

EXISTENT	EXTINDERE	
		RETEA DE APA POTABILA
	E	RETEA DE ENERGIE ELECTRICA
C		CANALIZARE
GAZ		RETEA GAZE NATURALE

S.C. PERACTO AG S.R.L.
JUD.SATU MARE,VILLE SATU MARE STR.ARDUDULUI NR.4/B

SPECIFICATIE	NUME
SEF PROIECT	arh. MONS MIRELA
PROIECTAT	carh. PUGNER R.
DESEAT	carh. PUGNER R.

ARA: 500
ATA: T. 2024

Beneficiar: SC POP SISTEM SRL

ELABORARE SI APROBARE P.U.Z.
ZONA MIXTA - LOCUINTE COLECTIVE SI COMERT
MUN. SATU MARE ZONA , STR. AVRAM IANCU NR.13-15
JUD. SATU MARE

EDILITARE

NR. PROIECT 24/ 2024

FAZA: P.U.Z.

PLANSĂ NR: A - 5