


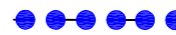






P.U.Z.- PLAN URBANISTIC ZONAL









E01 REGLEMENTARI EDILITARE



LEGENDĂ

Limite

-  Limita zonei studiate
-  Limita intravilan propus, (nr. cad:165209, S= 1900 m²)
-  Parcelare existentă
-  Aliniament propus
-  Acces parcelă
-  Clădiri existente
-  Clădiri propuse
-  Durm pietruit - existent

Echipare edilitară

-  Stâlp medie tensiune
-  Bazin vidanjabil
- existent** **propus**
-   Rețea electrică
-   Rețea apă
-   Rețea gaz

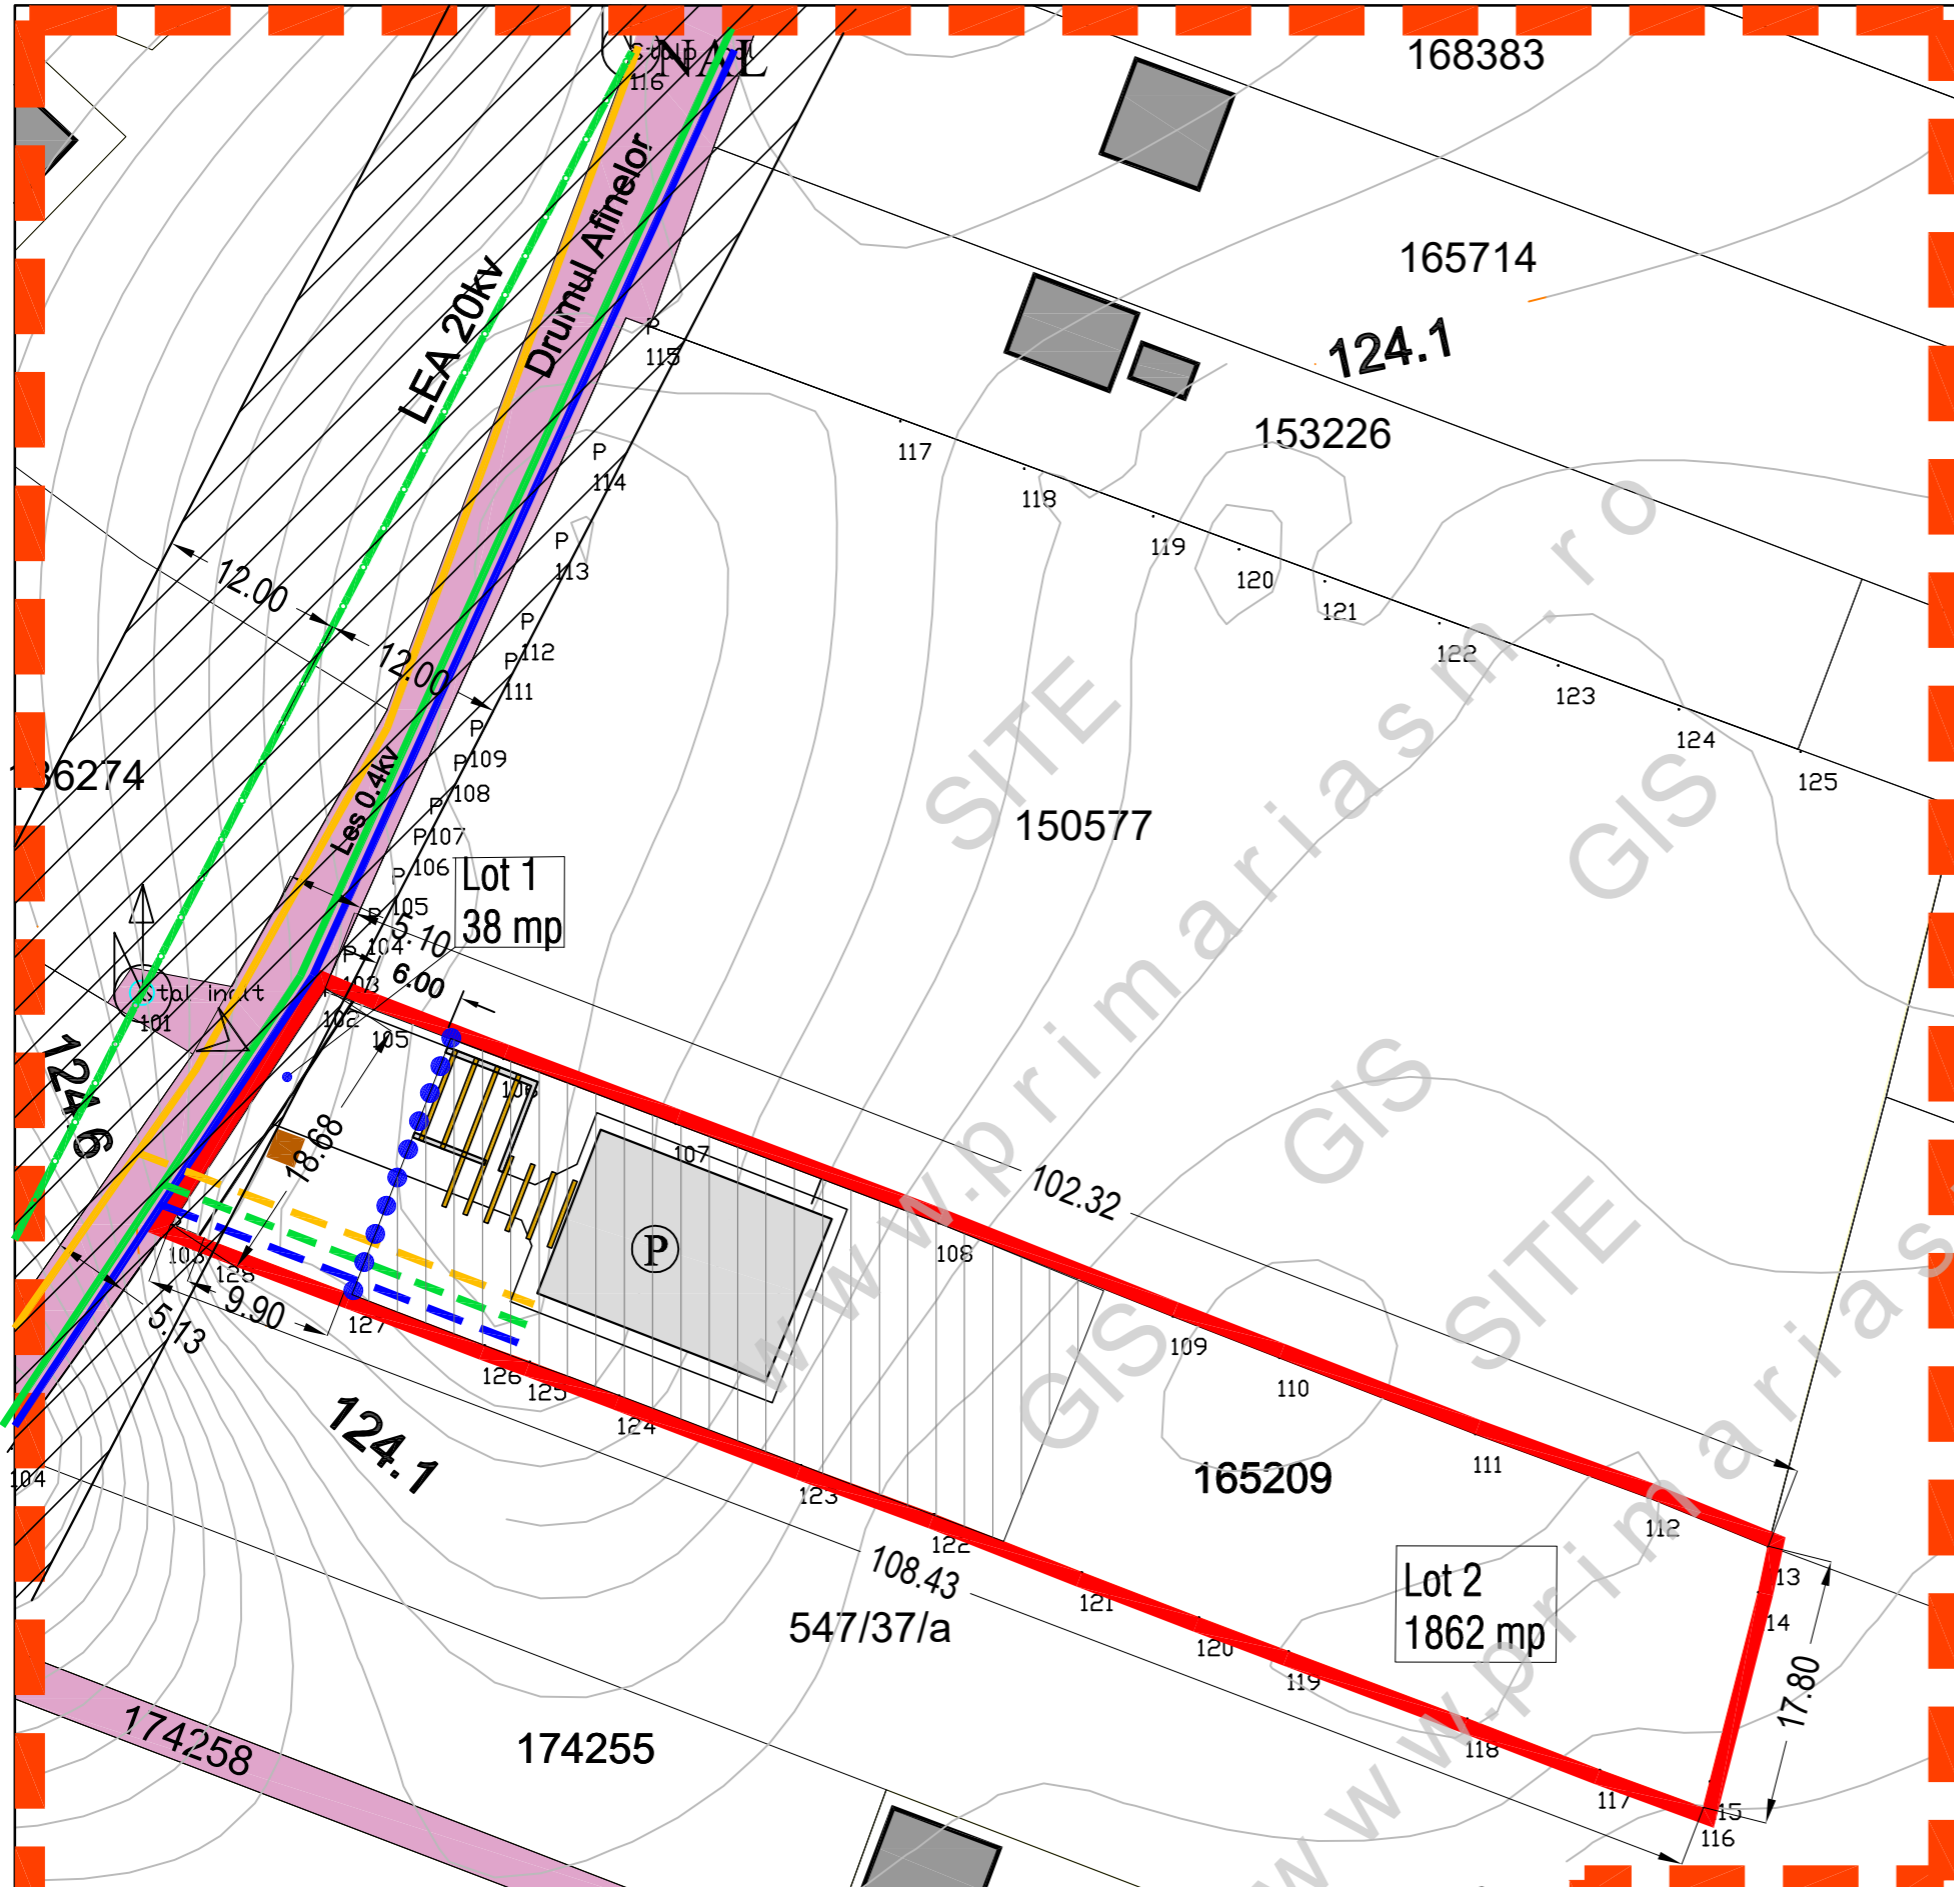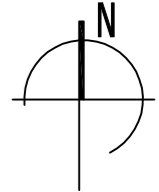

PROIECTANT:		S.C. HABIT S.R.L.		BENEFICIAR:		NEZEZON CSABA JANOS si NEZEZON EVA CSILLA		PROIECT NR. 57/2021	
Aut. J30/1402/1992		SATU MARE		Tel.: 0744367278		mun. Satu Mare, str. George Cosbuc, nr. 48			
SEF PROIECT		ARH. BABICI NICOLAE		SCARA:		TITLU PROIECT: P.U.Z.		FAZA: P.U.Z.	
PROIECTAT		ARH. MIKLOSI ISTVAN		1 : 500		CASA DE VACANTA " P " SI ANEXA (carport)			
DESENAT		ARH. MIKLOSI ISTVAN		DATA:		mun. SATU MARE, zona BERCU ROSU, DRUMUL AFINELOR, FN, CF 165209		PLANSA NR. E01	
				noi. 2023		TITLU PLANSA: REGLEMENTARI EDILITARE			