


## DEZBATERE PUBLICĂ

Amenajare locuri de parcare acoperite  
str. Afinelor nr.3 (nr.cad.187348), mun. Satu Mare  
2. PLAN DE SITUAȚIE CU PROPUNERI

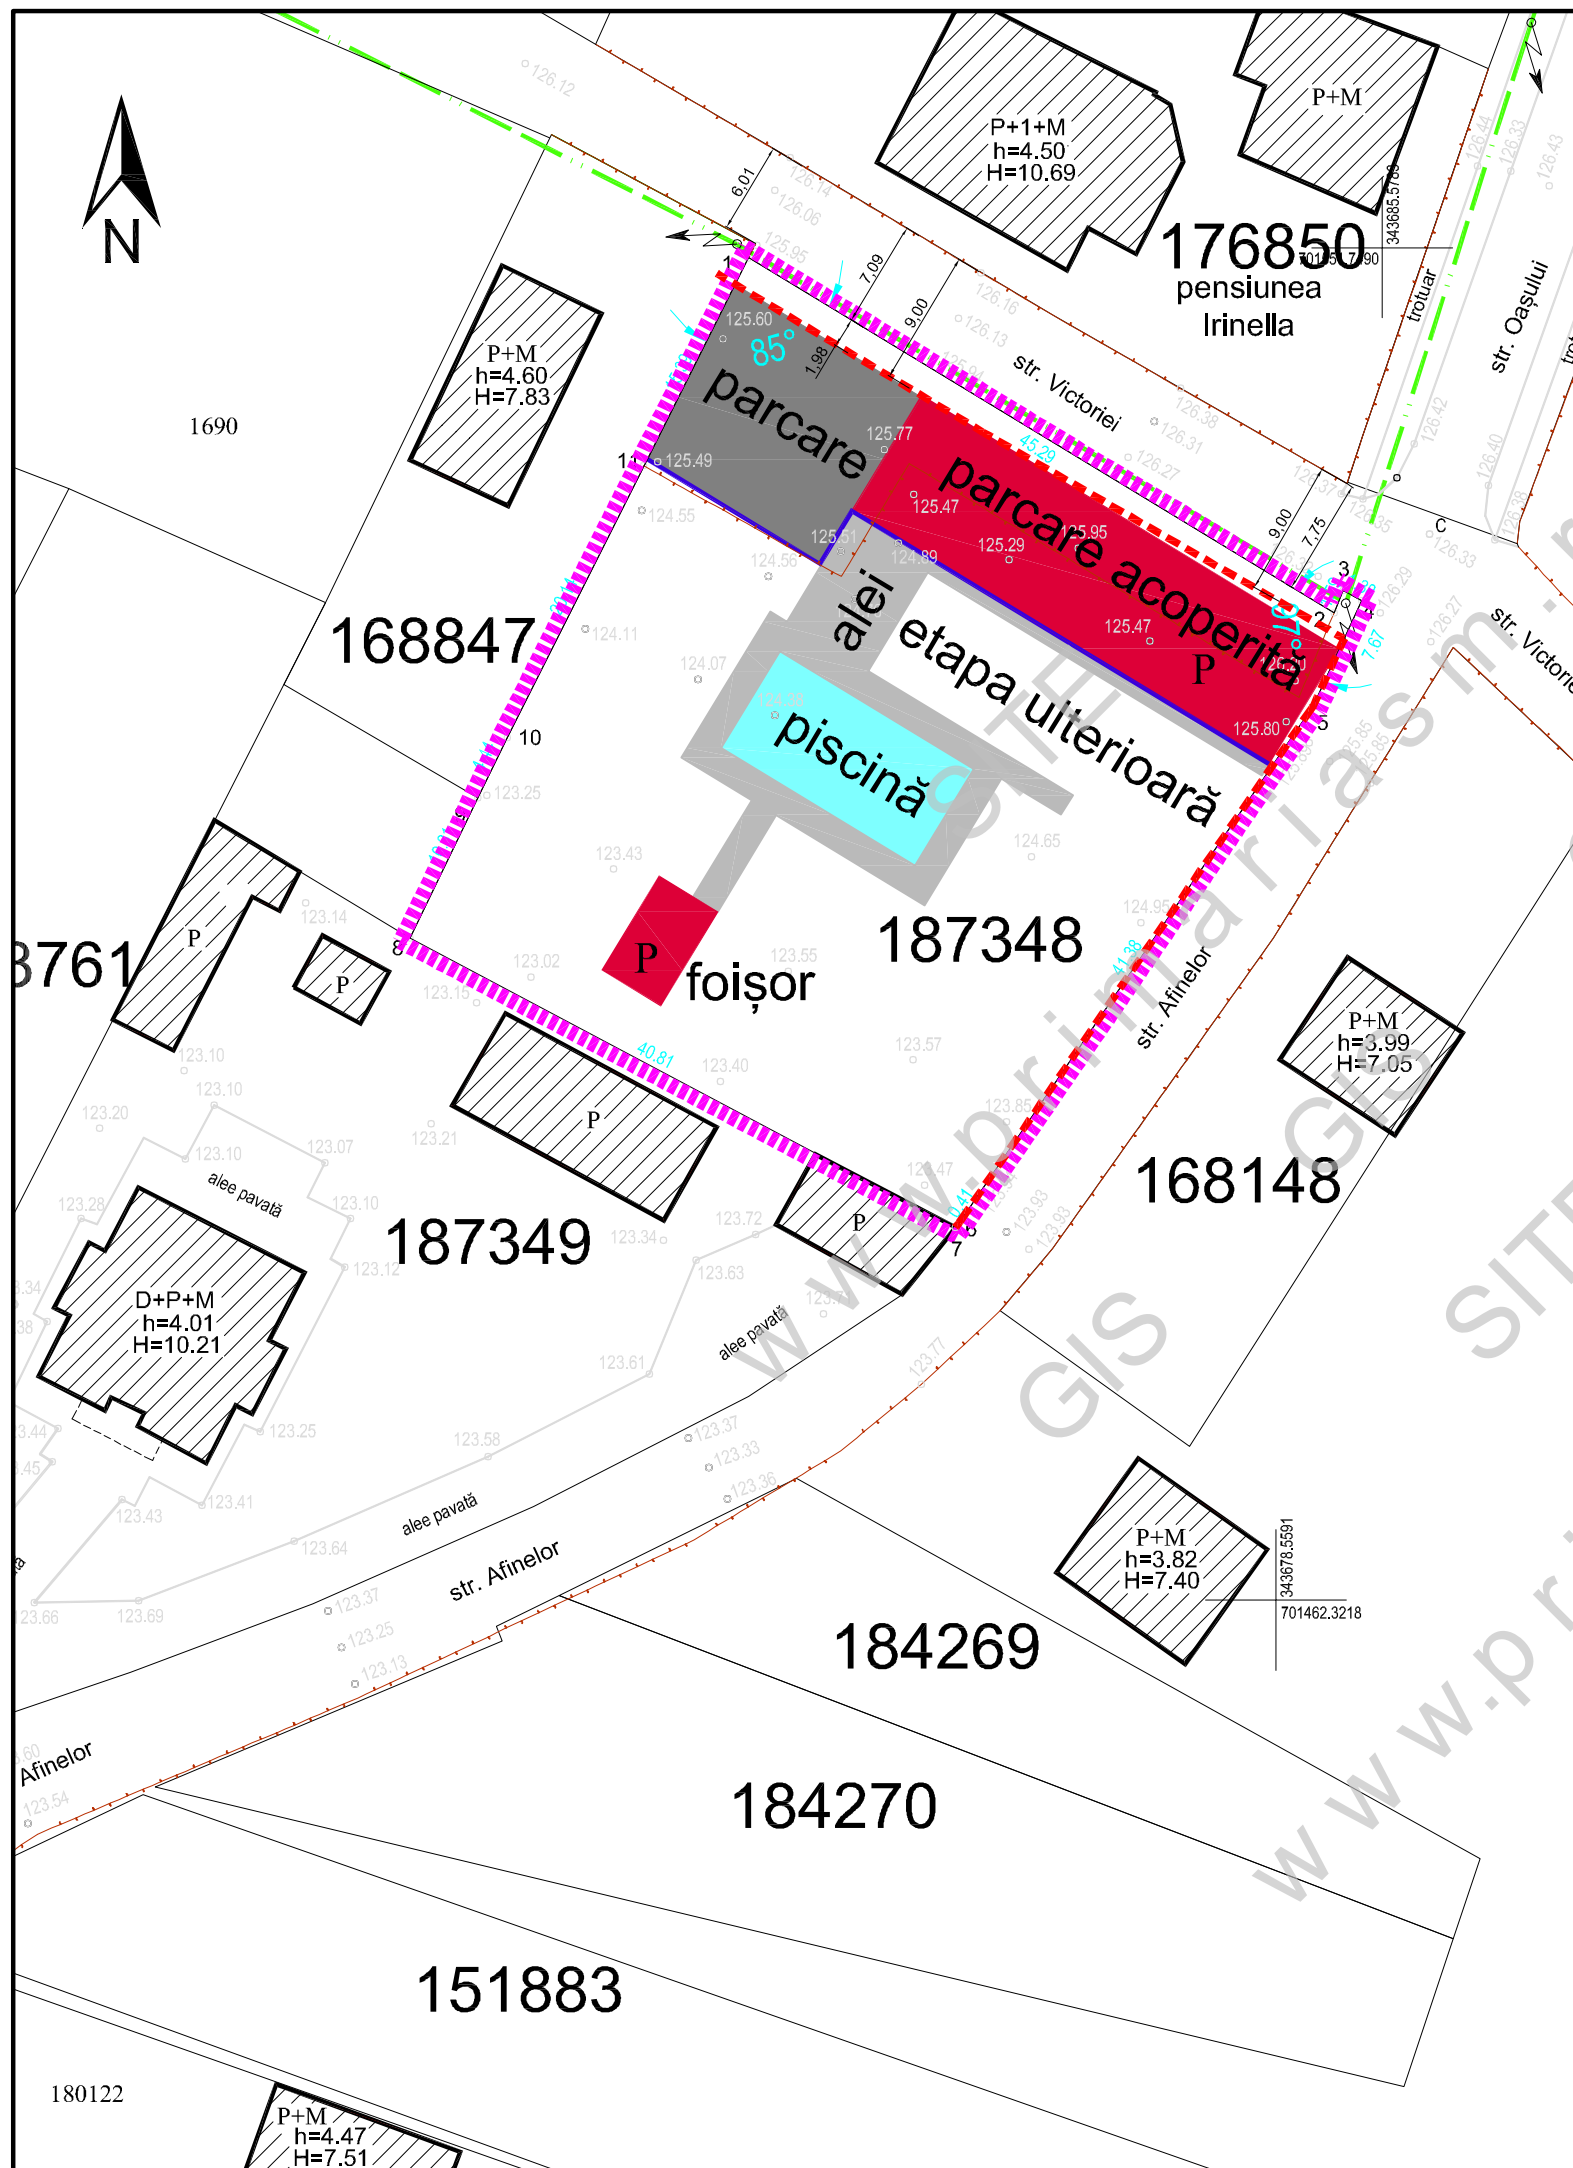

### LEGENDA

- LIMITE PARCELE
- ZONĂ PARCELĂ STUDIATĂ
- 187348 NUMĂR CADASTRAL
- LEA 0,4 kV EXISTENTĂ
- CONSTRUCȚII EXISTENTE
- CONSTRUCȚII PROPUSE
- PARCARE PROPUȘĂ
- ALEI PIETONALE PROPUSE
- PISCINĂ PROPUȘĂ
- ALINIAMENT PROPUȘ
- LIMITĂ DE ETAPIZARE PROPUȘĂ

Parcela de teren nr. cad. 187348 în suprafață de 2.166 mp este proprietate a numitului Mărculescu Adrian Octavian, se află în intravilan municipiul Satu Mare, str. Afinelor nr.3, cu acces din străzile Afinelor și Victoriei.  
Zona studiată va cuprinde străzile și o parte din terenurile proprietate privată adiacente.  
La ora actuală parcela este teren arabil în intravilan.  
Investiția se va realiza etapizat. În etapa I-a se vor realiza parcarile acoperite și cele neacoperite, iar într-o etapă următoare se vor amenaja alei, piscină, foișoare pentru petrecerea timpului liber.



**SC C&A ACCES SRL**  
Piața Romană bl.D8 sc.D ap.16A  
440012 Satu Mare  
tel: 0361-428242; 0722-262592  
e-mail: caaces@smo.ro

ȘEF PROIECT arh.A.GHEORGHIU  
PROIECTAT arh.A.GHEORGHIU  
ÎNTOCMIT ing.A.GHEORGHIU

**AMENAJARE LOCURI DE PARCARE ACOPERITE**  
**str.Afineor nr.3, mun.Satu Mare, jud. Satu Mare**

Beneficiar: Montana Alpin Satu Mare SRL prin Mărculescu Elena,  
str.Principală nr.41B, Viile Satu Mare

**PLAN DE SITUAȚIE CU PROPUNERI**

data: octombrie 2022

scara 1:500

proiect nr.  
**28/2022**

faza  
**DEZB.PUBL**

format: **A3**  
planșa nr.

**2**