






LEGENDA

 ZONA REGLEMENTATĂ PRIN P.U.Z.

J30/775/2017
STUDIO ARHITECTURĂ LAZIN
 S.R.L.
 CUI 37855342

RUR
 Alina Roxana S.
 LAZIN
 arhitect

 S.C. STUDIO ARHITECTURĂ LAZIN S.R.L. SATU MARE ORC.J30/775/2017 C.U.I.37855342	CONSTRUIRE LOCUINȚĂ P+1E - ELABORARE ȘI APROBARE PUZ mun. SATU MARE, str. ALECU RUSSO, nr.cad. 163626, jud. SATU MARE BENEFICIAR : REȘETAR VASILE ȘI REȘETAR MARIA-ADRIANA		PR.NR. 281/2020 PL.NR. U1 FAZA: S.O.
	DIRECTOR arh.ALINA ROXANA LAZIN	DATA Octombrie 2021	PLAN INCADRARE IN ZONA
SEF PROIECT arh.ALINA ROXANA LAZIN		PROIECTAT arh.ALINA ROXANA LAZIN	

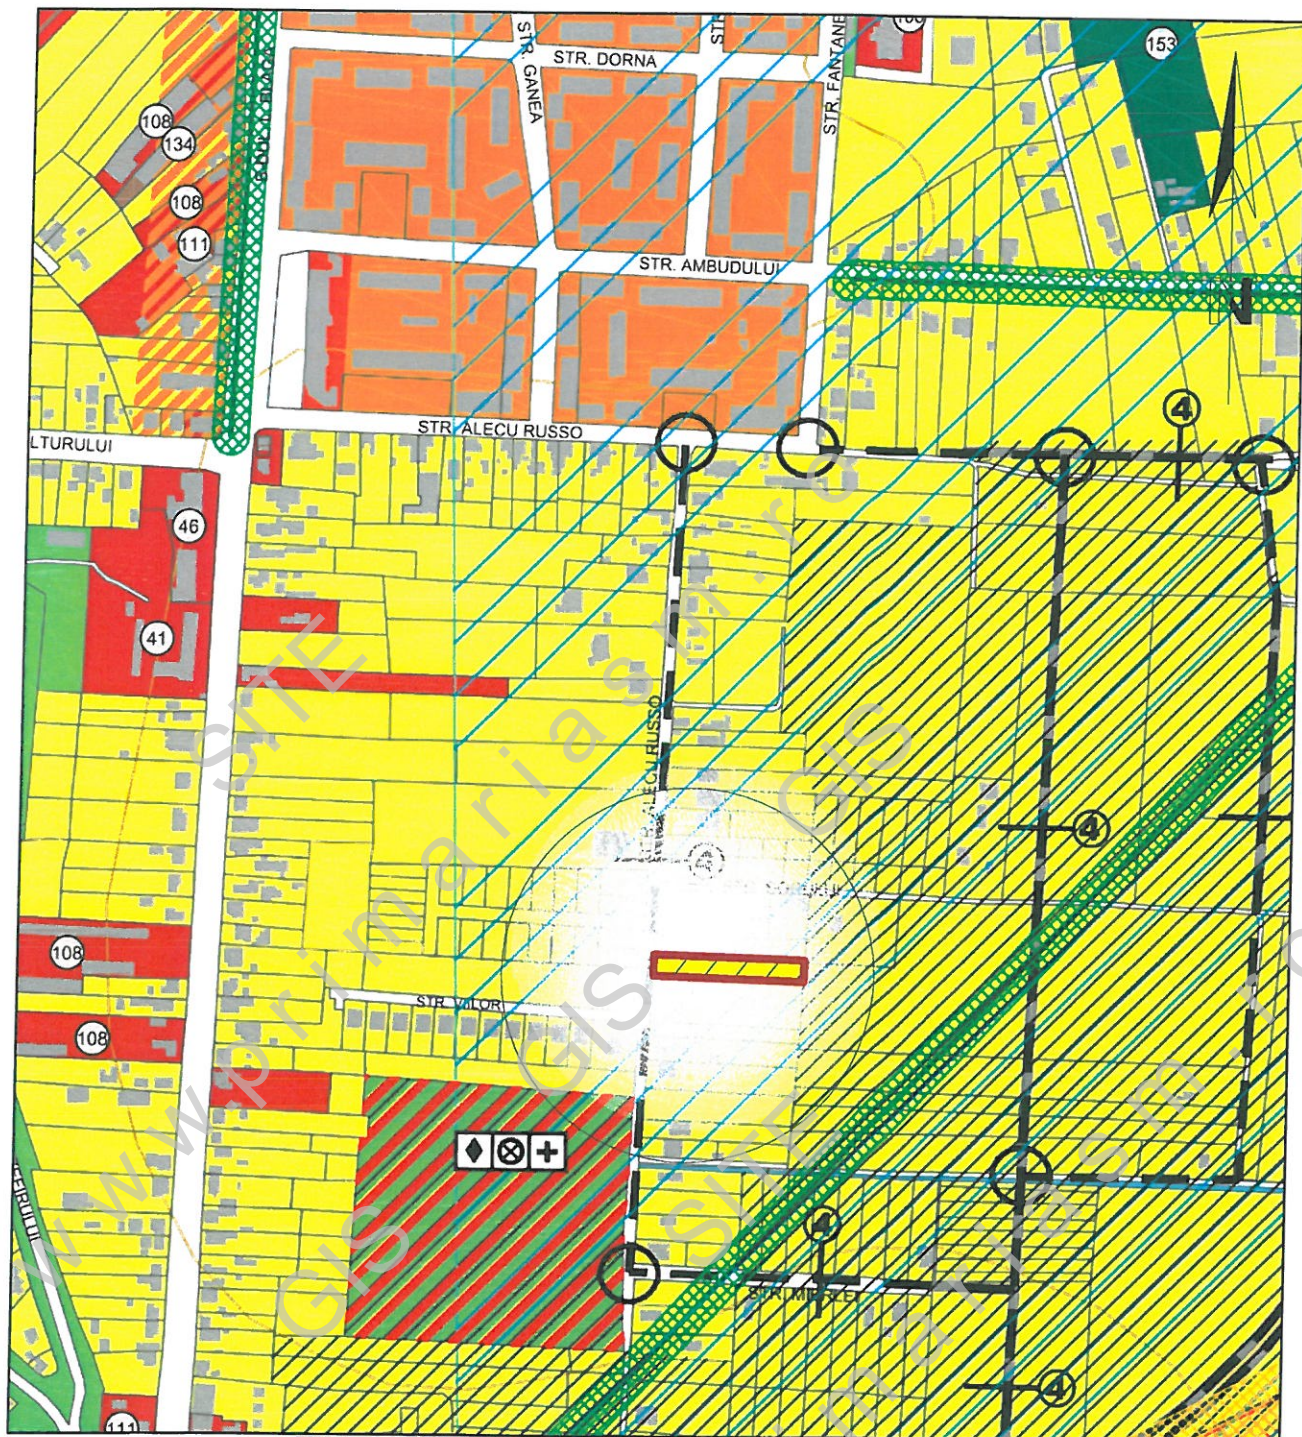

LEGENDA

- LIMITE**
 - Limita teritoriului administrativ municipal
 - Limita intravilanului
 - Limita zonelor de protecție
 - Limita zonelor de protecție specială
- ZONIFICARE FUNCȚIONALĂ**
 - Zona de funcționare administrativă
 - Zona de funcționare comercială
 - Zona de funcționare rezidențială
 - Zona de funcționare industrială
 - Zona de funcționare agricolă
 - Zona de funcționare de servicii
 - Zona de funcționare de recreere
 - Zona de funcționare de servicii turistice
 - Zona de funcționare de servicii de servicii
 - Zona de funcționare de servicii de servicii
 - Zona de funcționare de servicii de servicii
- ALTE CATEGORII DE TERENURI**
 - Terenuri agricole
 - Terenuri forestiere
 - Terenuri de protecție specială
 - Terenuri de protecție specială
 - Terenuri de protecție specială
- ARHITECTURALE PROTEJATE**
 - Obiective culturale
 - Obiective culturale
 - Obiective culturale
 - Obiective culturale
- REȚELE EDILITARE**
 - Rețea electrică aeriană
 - Rețea electrică aeriană
 - Rețea electrică aeriană
 - Rețea electrică aeriană
- ZONE DE PROTECȚIE INTERDISCIPOLARE**
 - Zone de protecție interdisciplinare
 - Zone de protecție interdisciplinare
 - Zone de protecție interdisciplinare
- REȚEA DE COMUNICĂȚIE, CIRCULAȚIE ȘI TRANSPORT**
 - Trasee de comunicație
 - Trasee de comunicație
 - Trasee de comunicație
- ZONA REGLEMENTATĂ PRIN P.U.Z.**
 - Zona reglementată prin P.U.Z.
 - Zona reglementată prin P.U.Z.
 - Zona reglementată prin P.U.Z.



S.C. STUDIO ARHITECTURA LAZIN S.R.L. SATU MARE ORC.J30/775/2017 C.U.I.37855342		CONSTRUIRE LOCUINȚĂ P+1E - ELABORARE ȘI APROBARE PUZ mun. SATU MARE, str. ALECU RUSSO, nr.cad. 163626, jud. SATU MARE BENEFICIAR : REȘETAR VASILE ȘI REȘETAR MARIA-ADRIANA		PR.NR. 281/2020 PL.NR. UO FAZA: S.O.
DIRECTOR	arh.ALINA ROXANA LAZIN	DATA	PLAN INCADRARE IN PUG PRELIMINAR SCARA 1: 10 000	
SEF PROIECT	arh.ALINA ROXANA LAZIN	Octombrie 2021		
PROIECTAT	arh.ALINA ROXANA LAZIN			