


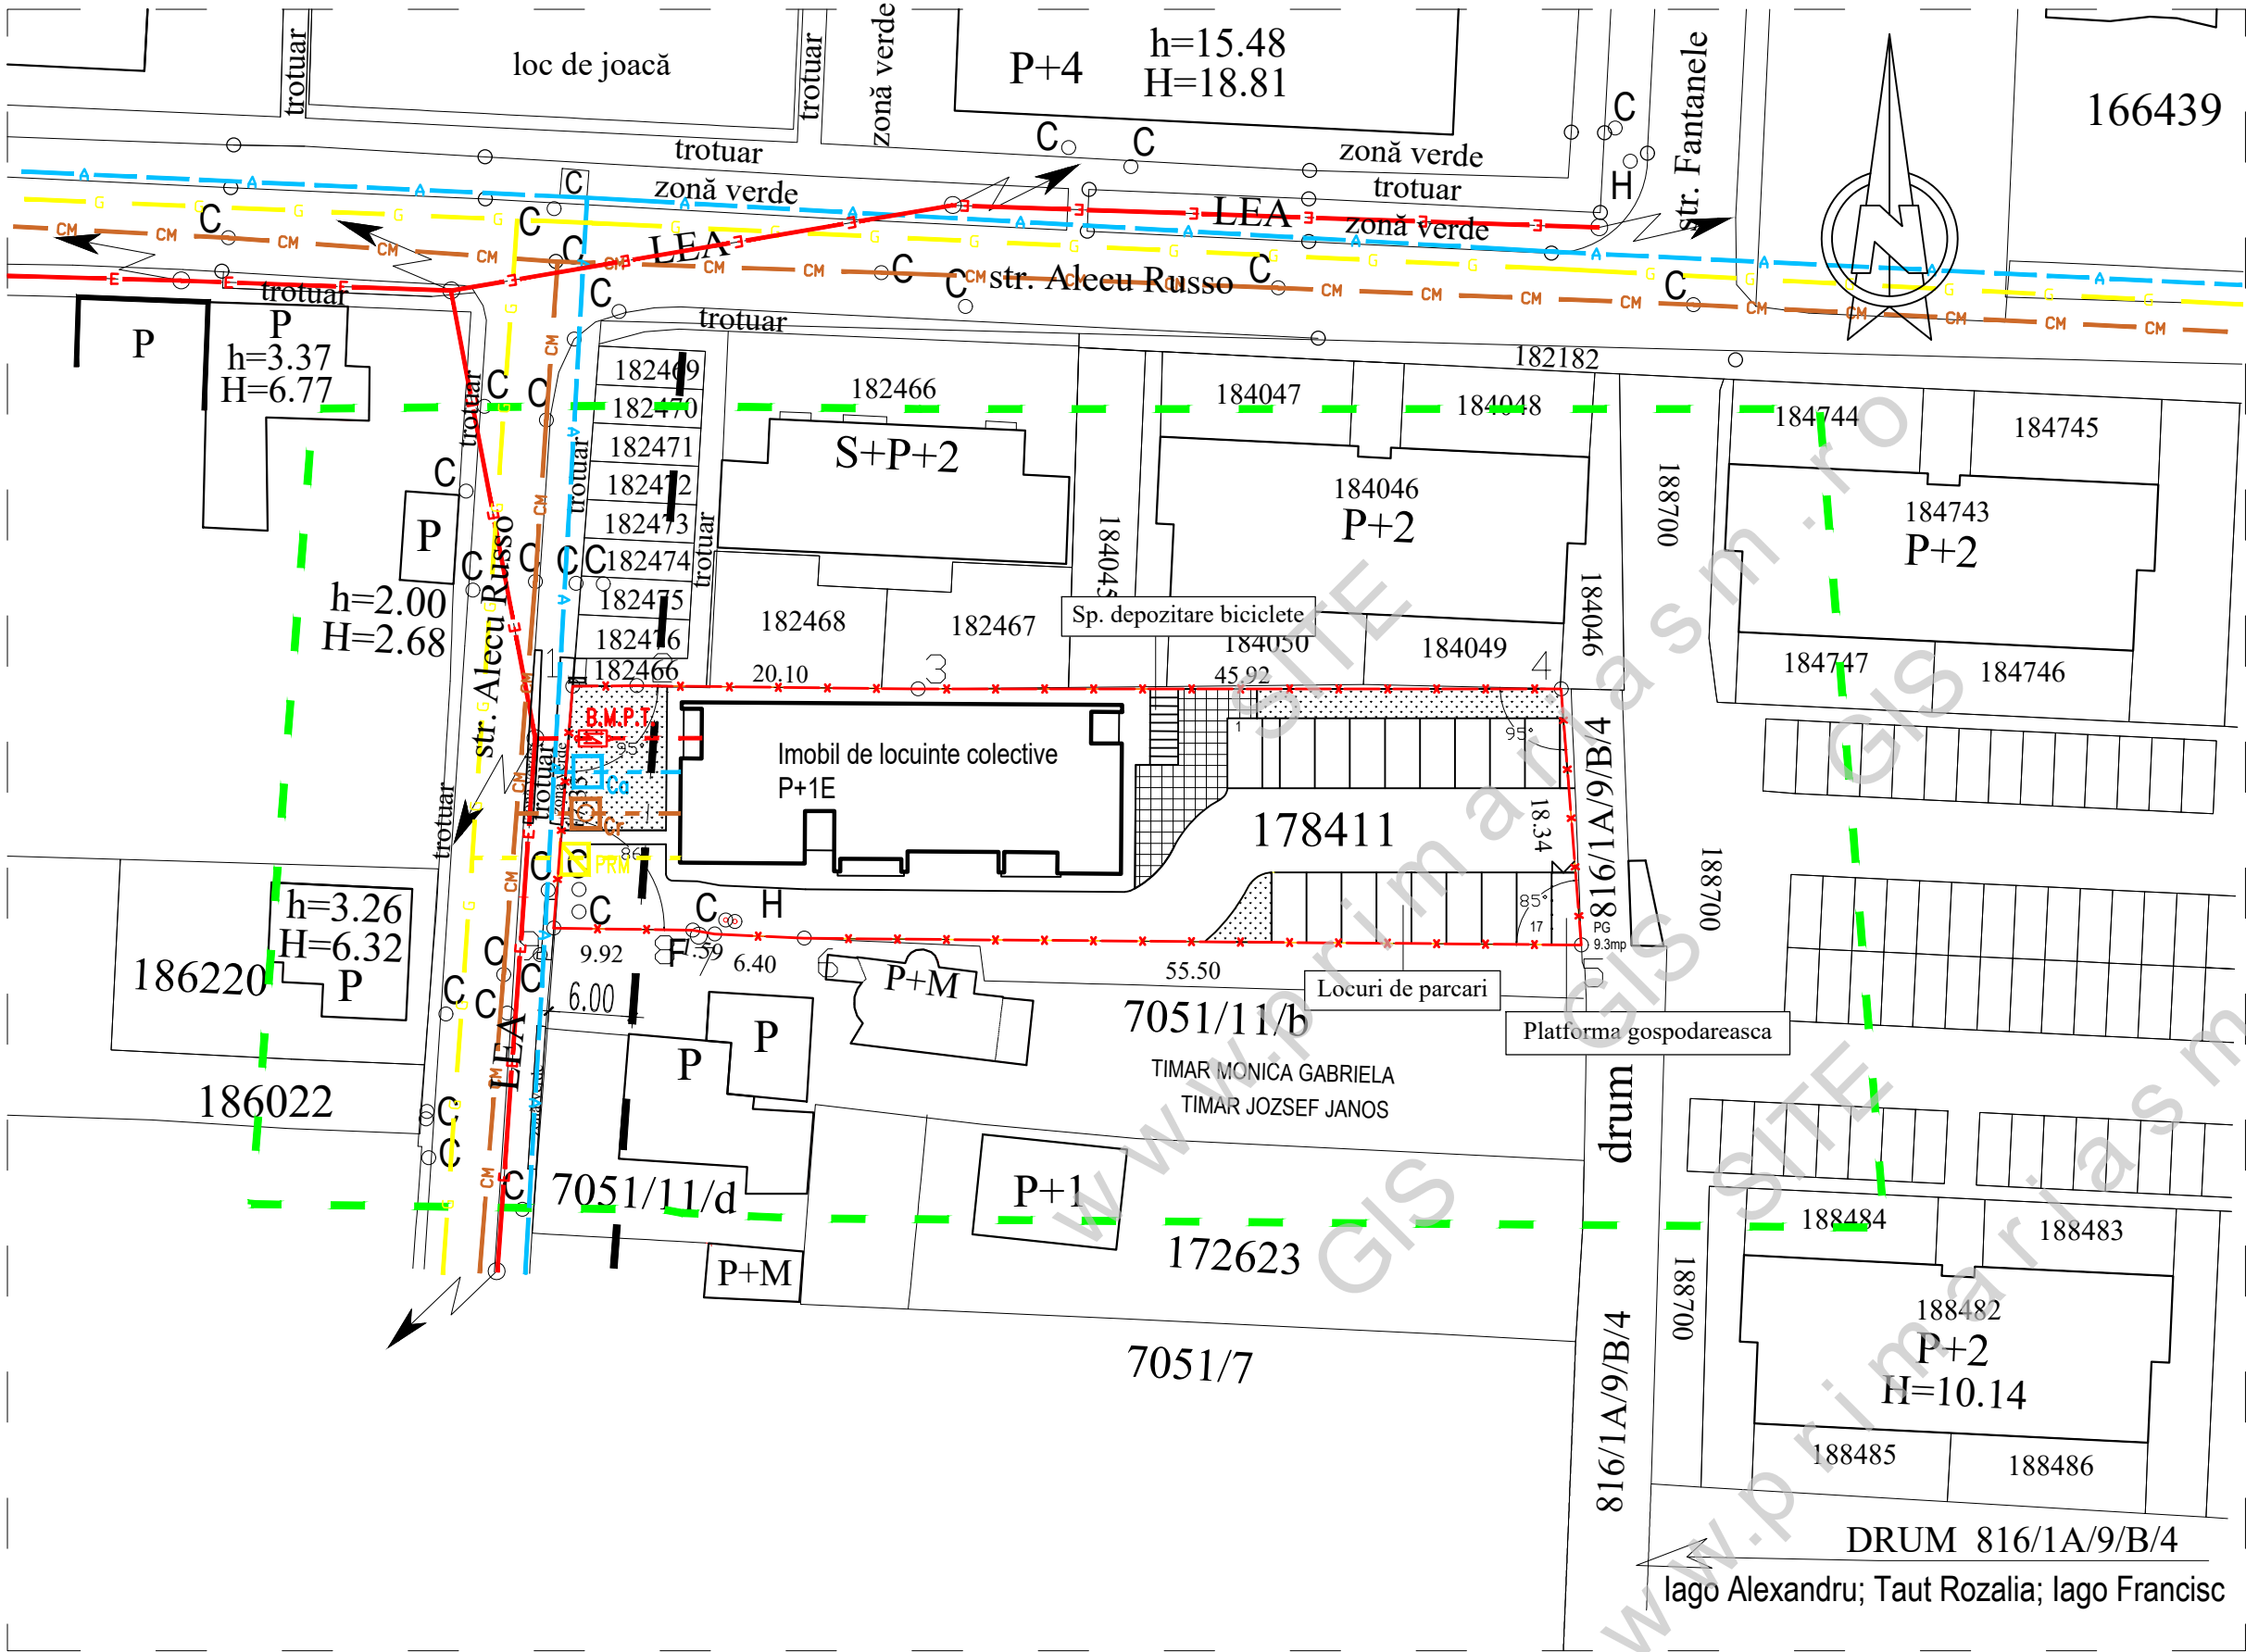

PLAN URBANISTIC ZONAL
ZONA DE LOCUIT
ELABORARE SI APROBARE P.U.Z.
LOC. SATU MARE, STR. ALECU RUSSO NR. 18
JUD. SATU MARE
REGLEMENTARI ECHIPARE EDILITARA

LEGENDA
LIMITE

- LIMITA ZONEI STUDIATE
- LIMITA ZONEI REGLEMENTATE
- ALINIAMENT PROPUIS
- RETEA DE APA RECE MENAJERA EXISTENTA
- BRANSAMENT APA RECE MENAJERA PROPUISA
- RETEA DE CANALIZARE MENAJERA EXISTENTA
- RETEA DE CANALIZARE MENAJERA PROPUISA
- RETEA DE CANALIZARE MENAJERA EXISTENTA
- RETEA DE CANALIZARE MENAJERA PROPUISA
- LINIE ELECTRICA AERIANA DE MEDIE TENSUIONE EXISTENTA
- LINIE ELECTRICA SUBTERANA DE 0.4 KV PROPUISA

- Ca CAMIN APOMETRU
- Cr CAMIN RACORD CANAL
- PRM POST REGLARE MASURARE GAZE
- B.M.P.T. BLOC MASURA SI PROTECTIE TRIFAZAT

DENUMIREA REZELEI	LUNGIME
RETEA DE APA	10 m
RETEA DE CANALIZARE	12 m
RETEA DE GAZE	15 m
LINIE ELECTRICA 0,4KV	12 m

ERYZA DESIGN S.R.L. mun. SATU MARE, jud. SATU MARE Tel. 0261.877.700				ELABORARE P.U.Z. ZONA DE LOCUIT LOC. SATU MARE, STR. ALECU RUSSO NR. 18 JUD. SATU MARE		PR. 22/2025
SEF PROIECT	arh.BABICI NICOLAE		SCARA	BENEFICIAR: CHIRA LUCIAN SI CHIRA FLORENTINA-ANDREA		FAZA P.U.Z.
PROIECTAT	ing.COMIATI OVIDIU		1: 500	REGLEMENTARI ECHIPARE EDILITARA		Ed1
DESENAT	arh.TAKÁCS ANDREA					