


ZONIFICARE	EXISTENT		PROPUS	
	MP	%	MP	%
LM ZONA DE LOCUIT	1073	100	0	0
IS ZONA DE INSTITUTII SI SERVICII	0,00	0	750	70
CR CAI DE COMUNICATI	0,00	0,00	138	13
TE TEHNICO-EDILITARE	0,00	0,00	0,0000	0,00
GC GOSPODARIE COMUNALA	0,00	0,00	25	2
SV SPATI VERZI	0,00	0,00	160	15
TOTAL	1073	100	1073	100

BILANT TERITORIAL IMOBIL REGLEMENTAT

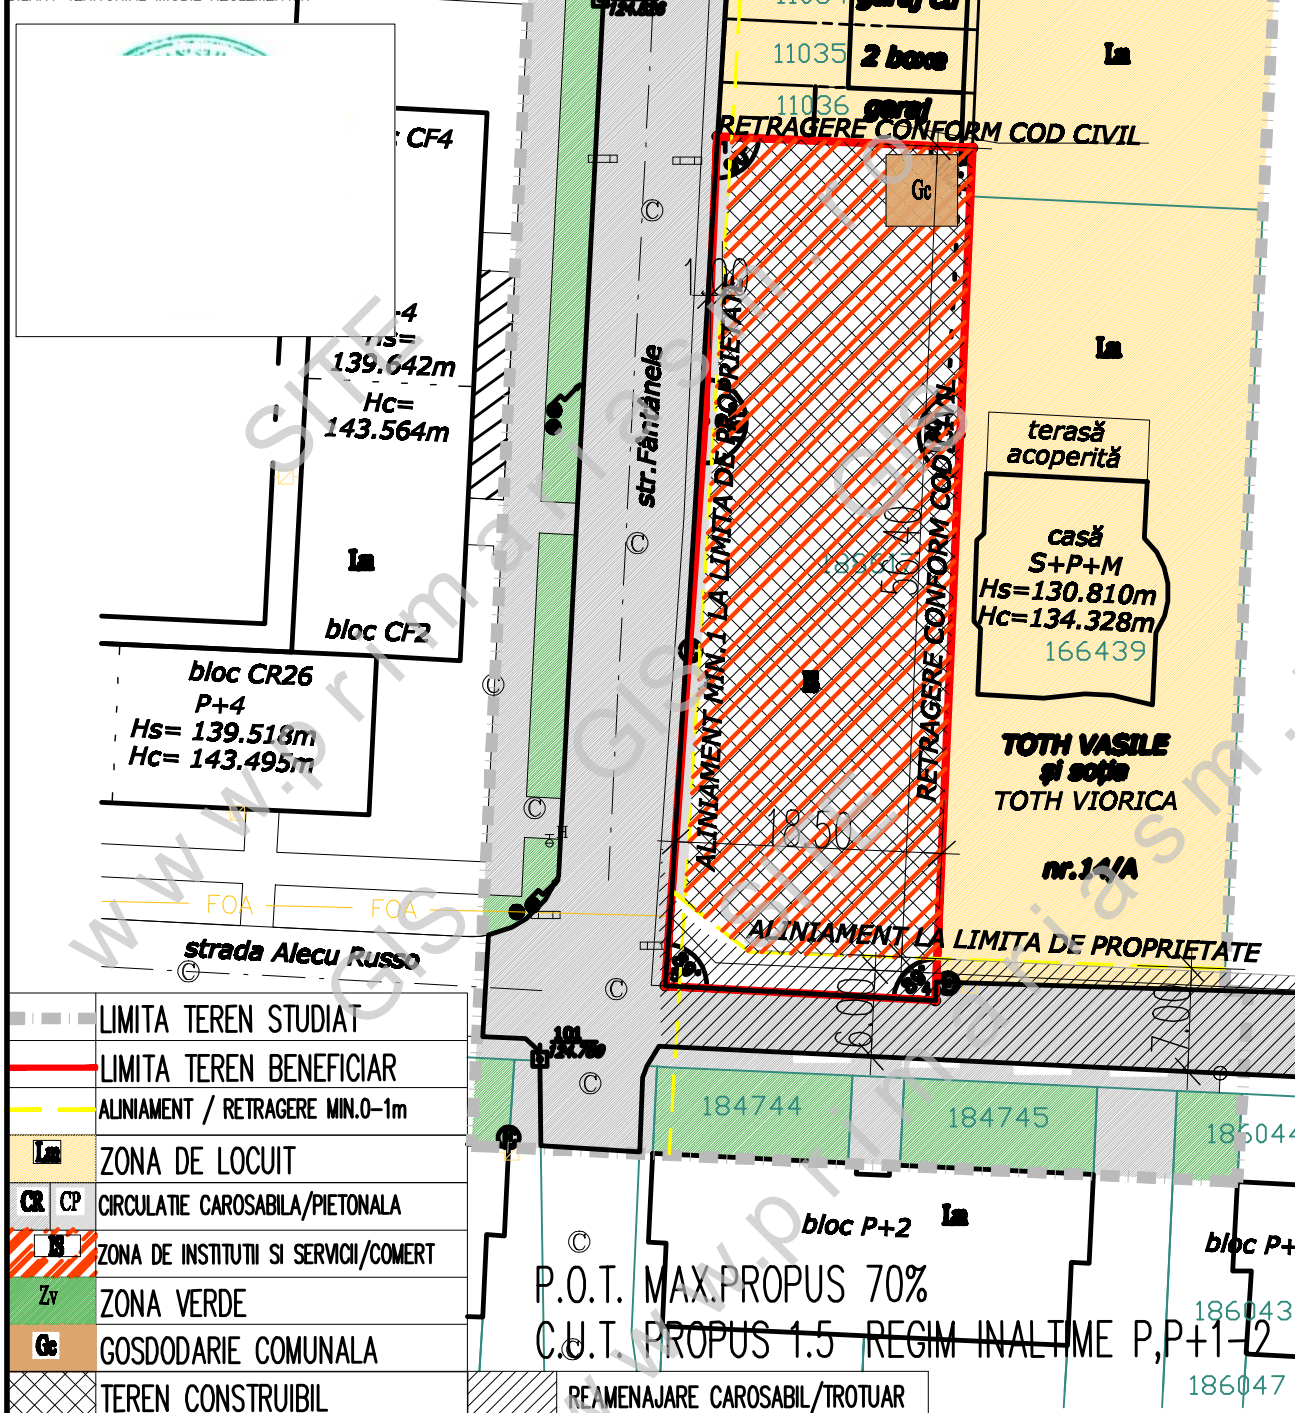

	LIMITA TEREN STUDIAT
	LIMITA TEREN BENEFICIAR
	ALINIAMENT / RETRAGERE MIN.0-1m
	ZONA DE LOCUIT
	CIRCULATIE CAROSABILA/PIETONALA
	ZONA DE INSTITUTII SI SERVICII/COMERT
	ZONA VERDE
	GOSPODARIE COMUNALA
	TEREN CONSTRUIBIL

P.O.T. MAX.PROPUS 70%
C.U.T. PROPUS 1.5 REGIM INALTIME P, P+1-2

S.C. PERACTO AG S.R.L. JUD.SATU MARE, VILE SATU MARE STR.LANDUDULUI NR.4/B C.U.L. - 2700174			Beneficiar: SC YORK IMOB SRL		NR. PROIECT 15/2023
SPECIFICATIE			ELABORARE SI APROBARE P.U.Z. ZONA DE INSTITUTII SI SERVICII - COMERT CU FUNCTIUNI COMPLEMENTARE MUN.SATU MARE - STR.FANTANELELOR F.N. CF 188617		FAZA: P.U.Z.
NUME			REGLEMENTARI URBANISTICE		PLANSA NR: A-4
SEMNATURA			SCARA: 1:500		
PROIECTAT c.arih PUGNER R.			DATA: MAR 2023		
DESEINAT c.arih PUGNER R.					