


ZONIFICARE	EXISTENT		PROPOS	
	MP	%	MP	%
LM ZONA DE LOCUIT	1073	100	0	0
IS ZONA DE INSTITUTII SI SERVICII	0,00	0	750	70
CR CAI DE COMUNICATI	0,00	0,00	138	13
TE TEHNICO-EDILITARE	0,00	0,00	0,0000	0,00
GC GOSPODARIE COMUNALA	0,00	0,00	25	2
SV SPATI VERZI	0,00	0,00	160	15
TOTAL	1073	100	1073	100

BILANT TERITORIAL IMOBIL REGLEMENTAT

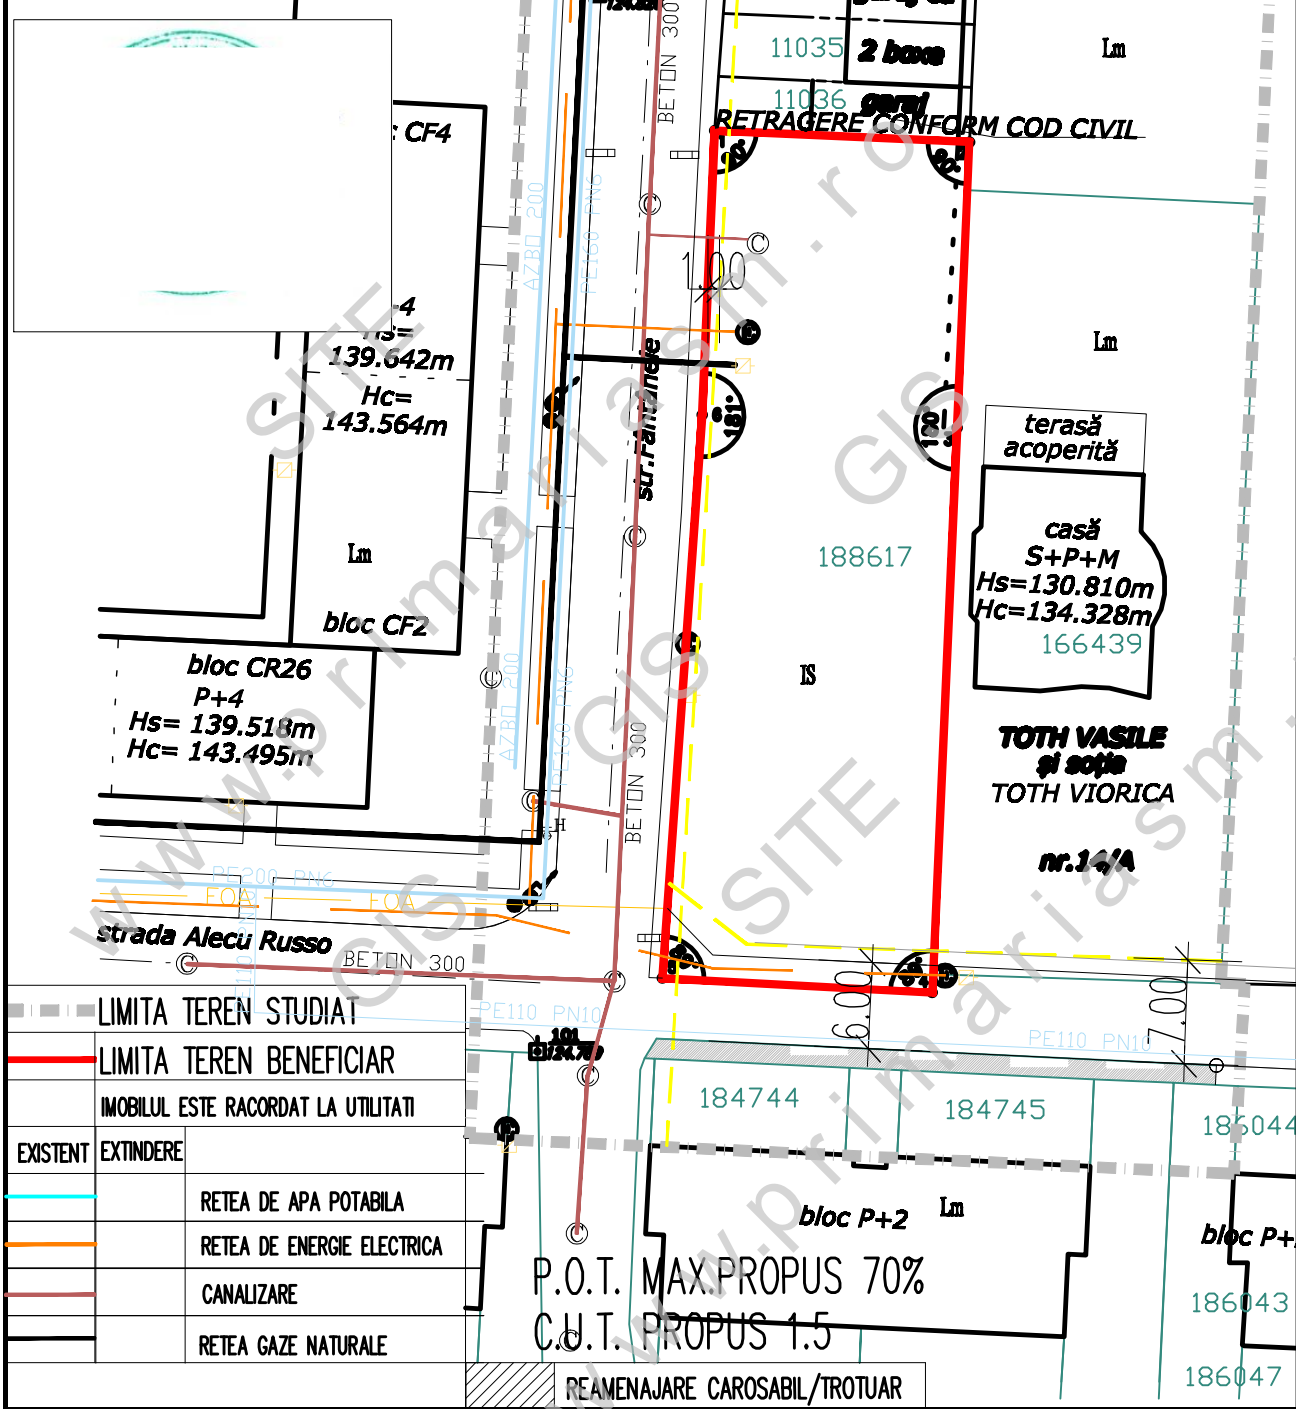

S.C. PERACTO AG S.R.L.			
JUD.SATU MARE,VILE SATU MARE STR.ARDUDULUI NR.4/B C.U.L. - 2788174			
SPECIFICATIE	NUME	SEMNATURA	SCARA: 1: 500
PROIECTAT	carh PUGNER R.		DATA: MAR 2023
DESENAT	carh PUGNER R.		

Beneficiar:	NR. PROIECT
SC YORK IMOB SRL	16/2023
ELABORARE SI APROBARE P.U.Z.	FAZA:
ZONA DE INSTITUTII SI SERVICII - COMERT CU FUNCTIUNI COMPLEMENTARE	P.U.Z.
MUN.SATU MARE - STR.FANTANELELOR F.N. CF 188617	PLANSA NR:
TEHNICO EDILITARE	A-8