


ZONIFICARE	EXISTENT		PROPIUS	
	MP	%	MP	%
LM ZONA DE LOCUIT	1073	100	0	0
IS ZONA DE INSTITUTII SI SERVICII	0,00	0	750	70
CR CAI DE COMUNICATI	0,00	0,00	138	13
TE TEHNICO-EDILITARE	0,00	0,00	0,0000	0,00
GC GOSPODARIE COMUNALA	0,00	0,00	25	2
SV SPATI VERZI	0,00	0,00	160	15
TOTAL	1073	100	1073	100

BILANT TERITORIAL IMOBIL REGLEMENTAT

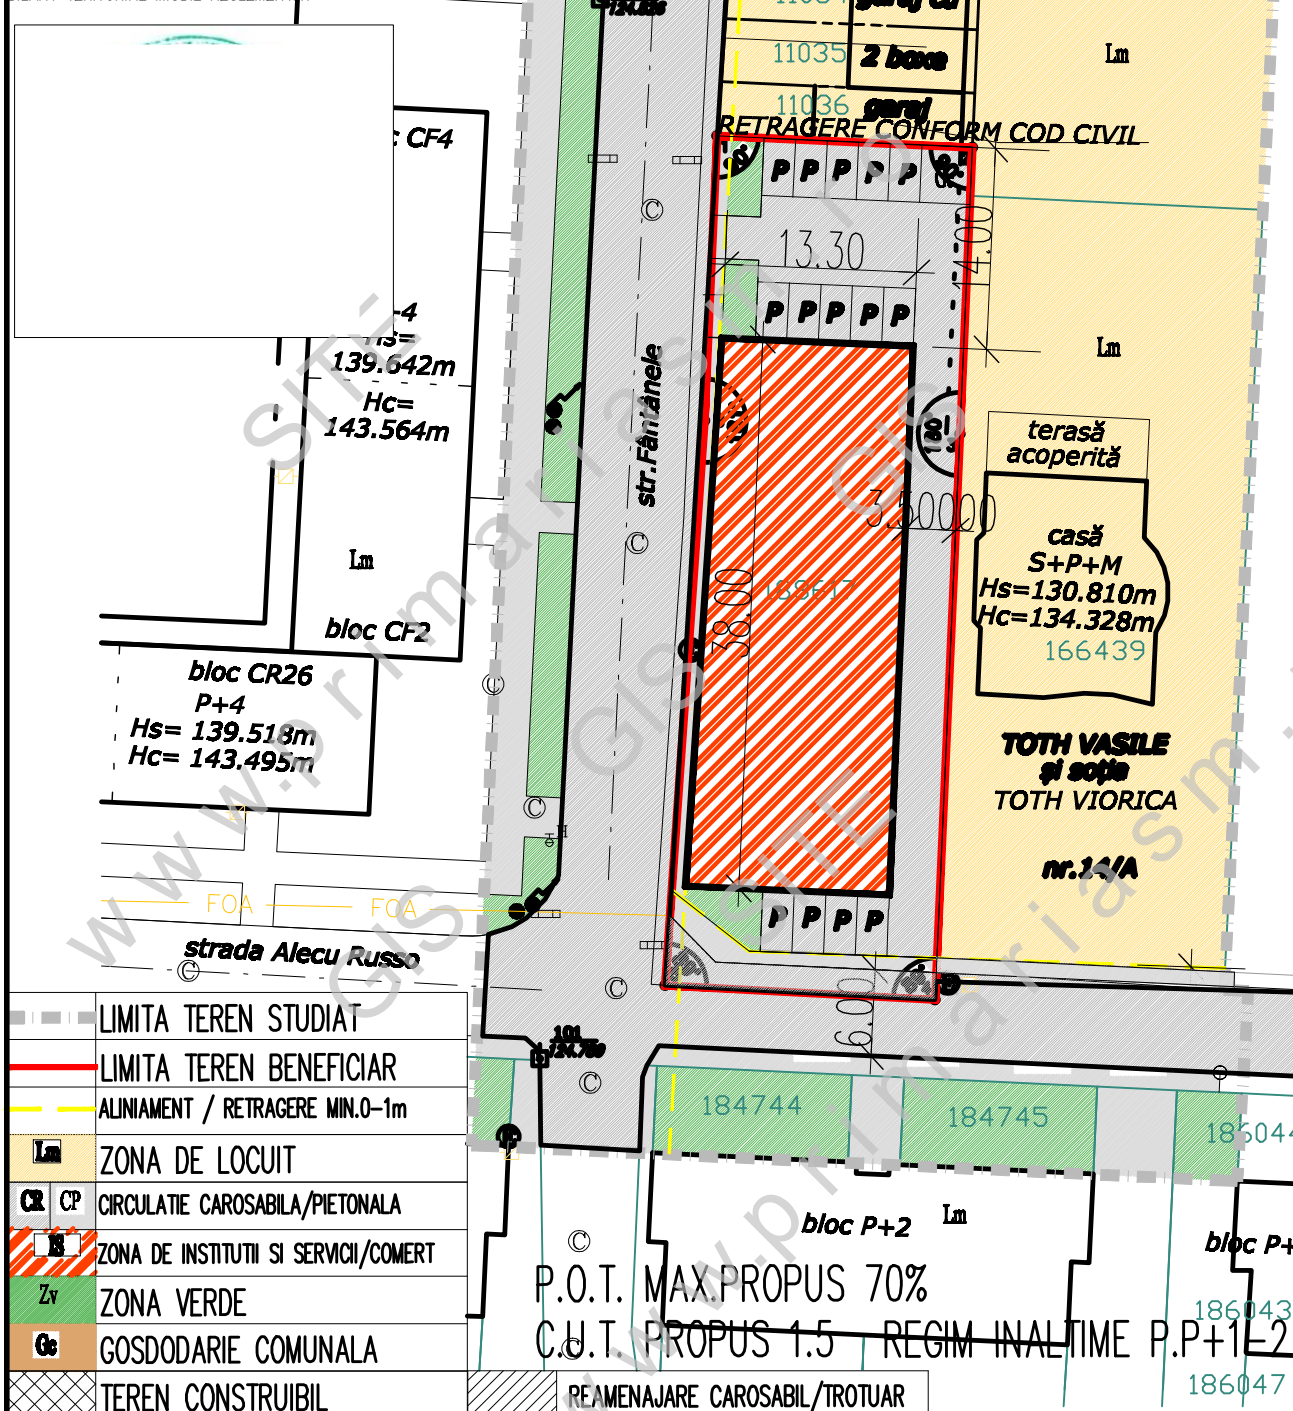

<b>S.C. PERACTO AG S.R.L.</b>		Beneficiar:		NR. PROIECT
JUD.SATU MARE,VILE SATU MARE STR.LANDUDULUI NR.4/B C.U.L. - 2700174		SC YORK IMOB SRL		15/2023
SPECIFICATIE		ELABORARE SI APROBARE P.U.Z.		FAZA:
NUME		ZONA DE INSTITUTII SI SERVICII - COMERT CU FUNCTIUNI COMPLEMENTARE		P.U.Z.
SEMNATURA		MUN.SATU MARE - STR.FANTANELELOR F.N. CF 188617		PLANSA NR:
SCARA:		VARIANTA MOBILARE		A-5
1:500		DATA:		
PROIECTAT		MAR 2023		
c.arh PUGNER R.				
DESEINAT				
c.arh PUGNER R.				