

PLAN URBANISTIC ZONAL
INSTITUTII SI SERVICII ÎN MUN. SATU MARE,
STRADA ALEXANDRU IOAN CUZA, NR.16,
NR. CAD.151945, JUD. SATU MARE

LEGENDA:


- LIMITE:**
- LIMITA ZONA STUDIATA
 - LIMITA DE PROPRIETATE BENEFICIAR si ZONA PROPU SA FI REGLEMENTATA
 - LIMITA PARCELE EXISTENTE
 - LIMITA ZONEI EDIFICABILE

ZONIFICARE:

- ZF08 ZONĂ MIXTĂ
- ZF09 ZONĂ INSTITUȚII PUBLICE
- ZF10 ZONĂ COMERȚ ȘI SERVICII
- ZF11 ZONĂ LOCUINȚE ȘI FUNCȚIUNI COMPLEMENTARE
- SPATII VERZI EXISTENTE
- CONSTRUCTIE INFORMATIV PROPUSA - INSTITUTII SERVICII
- SPATII VERZI PROPUSE
- CONSTRUCTII EXISTENTE IN ZONA

DRUMURI:

- ZF06 CĂI DE COMUNICAȚIE ȘI TRANSPORTURI
- ACCES EXISTENT/MENTINUT
- ALEE CAROSABILA/PIETONALA PROPUSA
- PARCARI PROPUSE

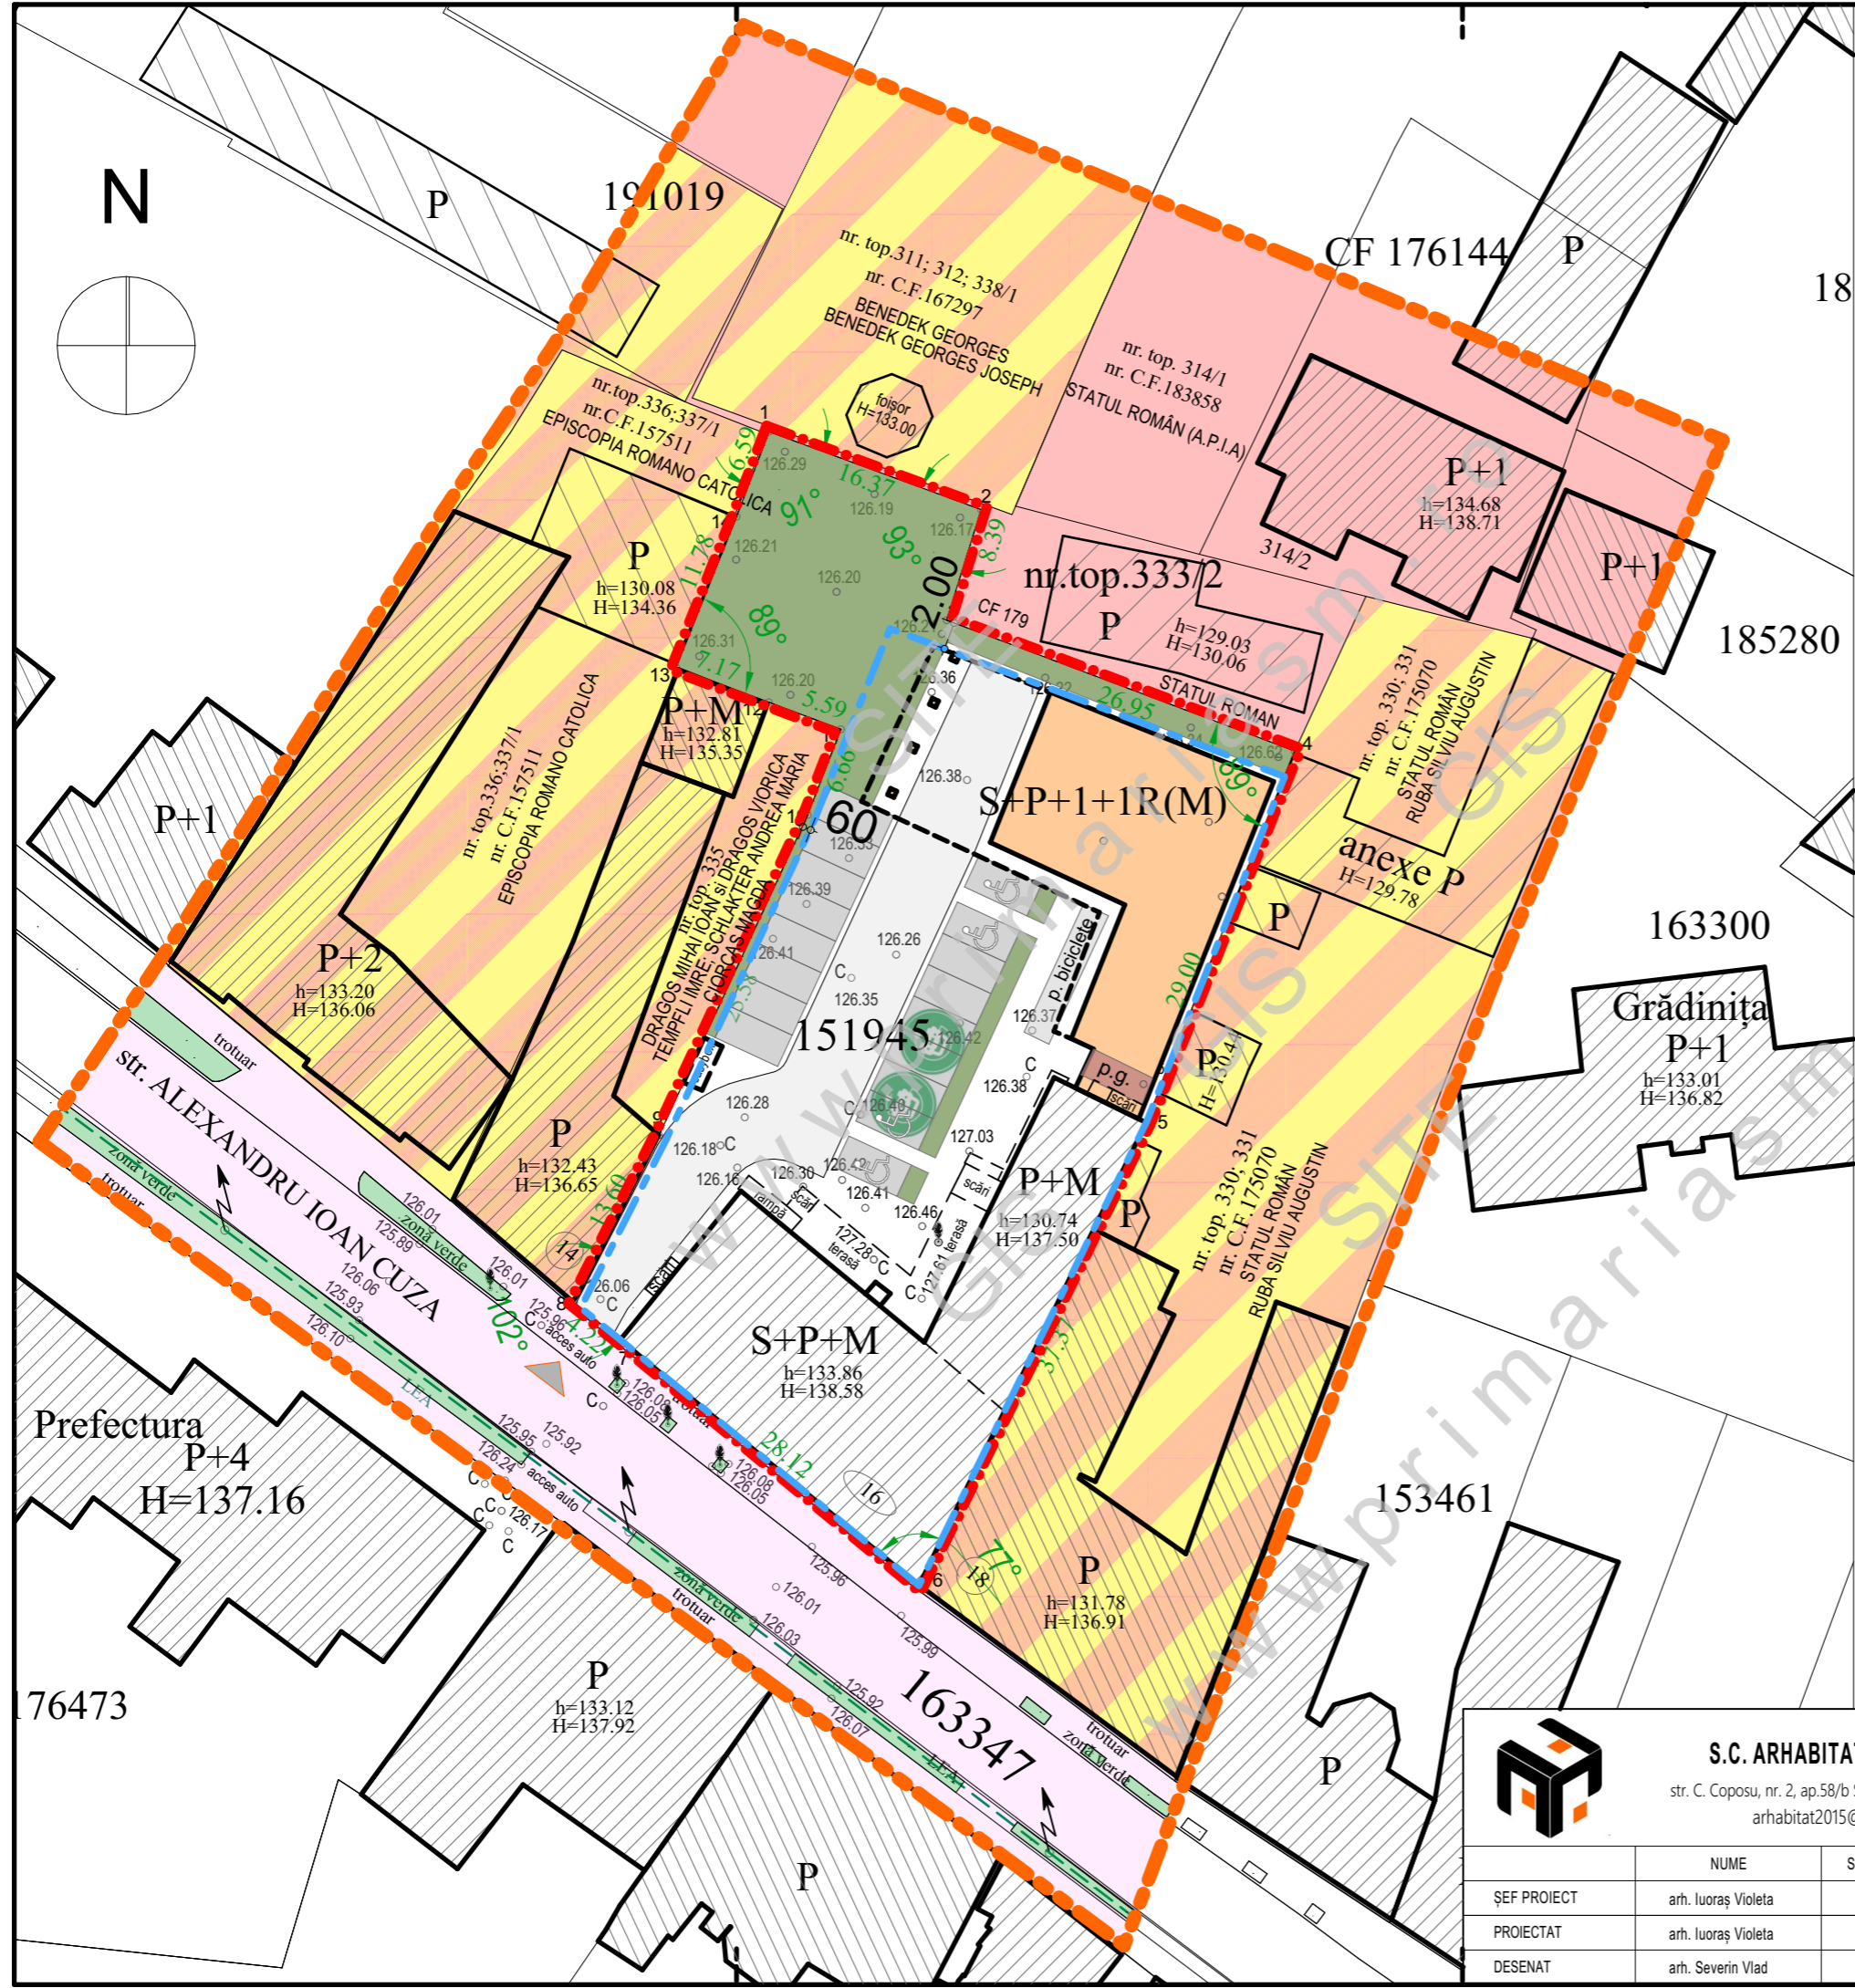

	S.C. ARHABITAT 2015 S.R.L.		Beneficiar:		B.V.A. S.R.L. C.U.I. 8494481	Nr. proiect: 390/2025
	str. C. Coposu, nr. 2, ap.58/b Satu Mare jud. Satu Mare, arhabitat2015@gmail.com		Titlu proiect:			
ȘEF PROIECT	arh. Iuoraș Violeta	SEMNATURA	Scara:	Denumire planșă:		Nr. planșă: U.04
PROIECTAT	arh. Iuoraș Violeta		1:500			
DESENAT	arh. Severin Vlad		Data: 05.2026			