
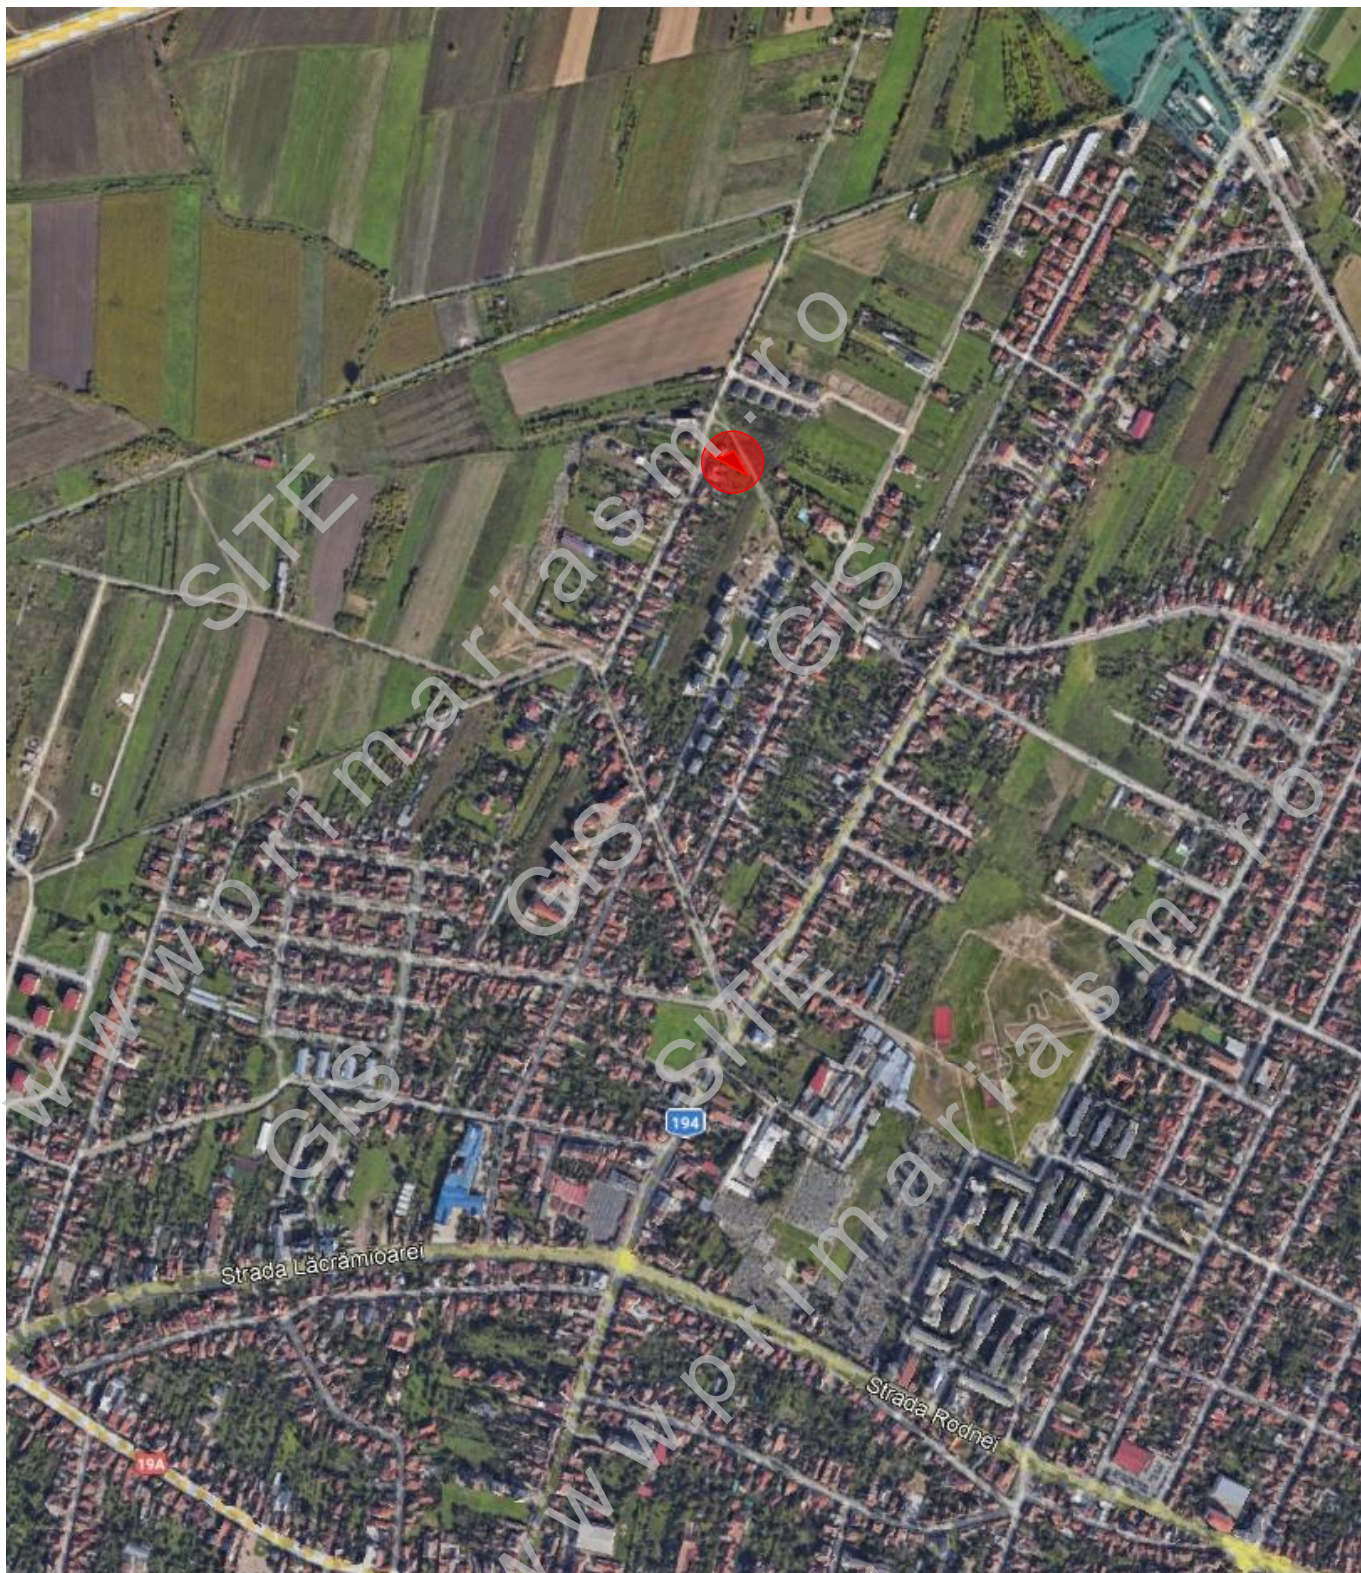


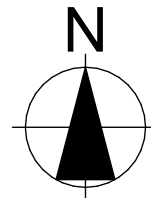

Amplasament

SC NIRVANA STUDIO SRL CUI RO15631948 Satu Mare, B-DUL I.C. Bratianu nr.5/45				DESFIINȚARE CLĂDIRE EXISTENTĂ C1 ȘI CONSTRUIRE LOCUINȚĂ UNIFAMILIALĂ P SATU MARE, STR. AL.ODOBESCU NR.81	FR.nr. 9 /2025 init .PUZ
sef proiect	arh.Mircea Corodan		Scara	Beneficiar:POPESCU EMIL ȘI POPESCU CLARA VIORICA	PLAN DE ÎNCADRARE ÎN ZONĂ
proiectat	arh.Mircea Corodan		1:10000		
desenat	ing.Daniela Corodan		05. 2025		