
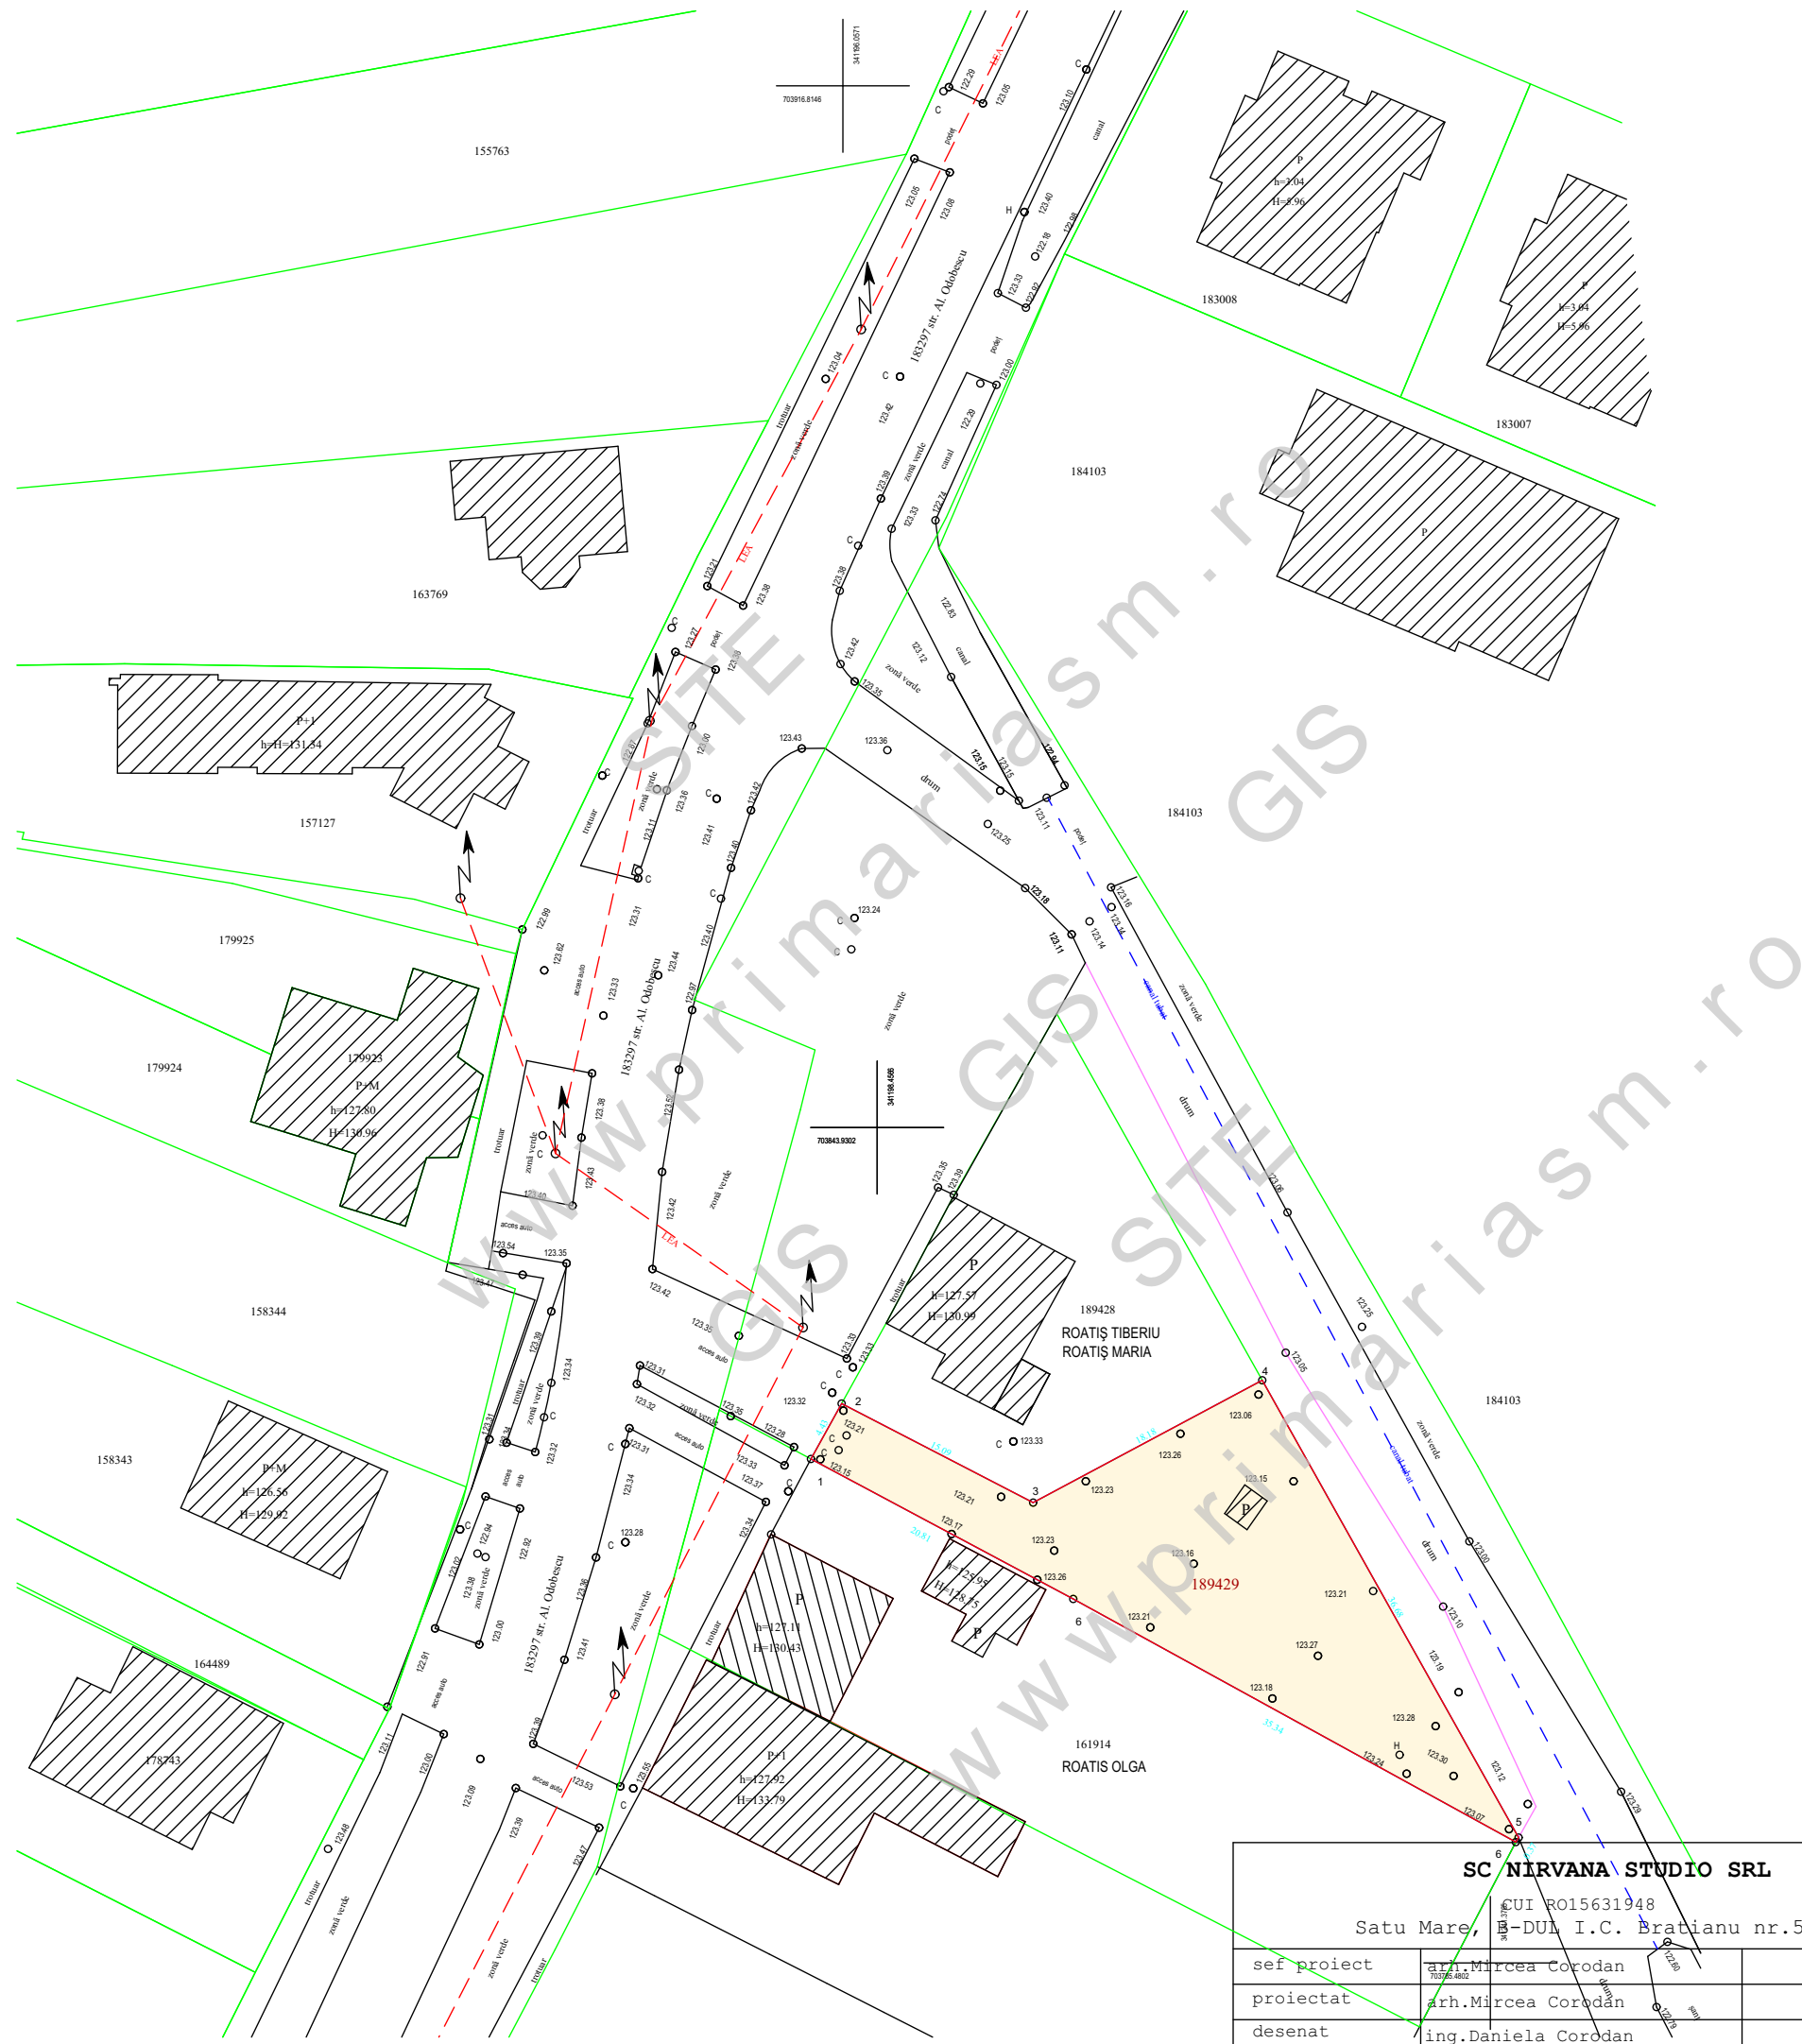


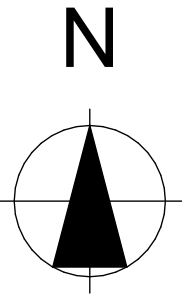

Limită de proprietate

NR. CAD. 189429 din CF NR.189429

S_{teren}=503 mp

LEGENDA

- Amplasamentul studiat
- Imobile receptionate OCPI
- Linie electrică aeriană
- Cota punctului
- Stâlp de curent
- Dimensiuni in metri
- Punctele care definesc limitele imobilului
- Garduri existente
- Hidrant
- Cămin
- Înălțimea în cotă absolută la cornișă
- Înălțimea în cotă absolută la coamă

SC NIRVANA STUDIO SRL				DESFIINȚARE CLĂDIRE EXISTENTĂ C1 ȘI CONSTRUIRE		FR.nr. 9 /2025
CUI RO15631948				LOCUINȚĂ UNIFAMILIALĂ P		init. PUZ
Satu Mare, B-DUL I.C. Brătianu nr.5/45				SATU MARE, STR. AL.ODOBESCU NR.81		
sef proiect	arh.Mircea Corodan		Scara	Beneficiari:POPESCU EMIL ȘI POPESCU CLARA VIORICA		02
proiectat	arh.Mircea Corodan		1:500			
desenat	ing.Daniela Corodan		05. 2025	PLAN DE SITUAȚIE		