


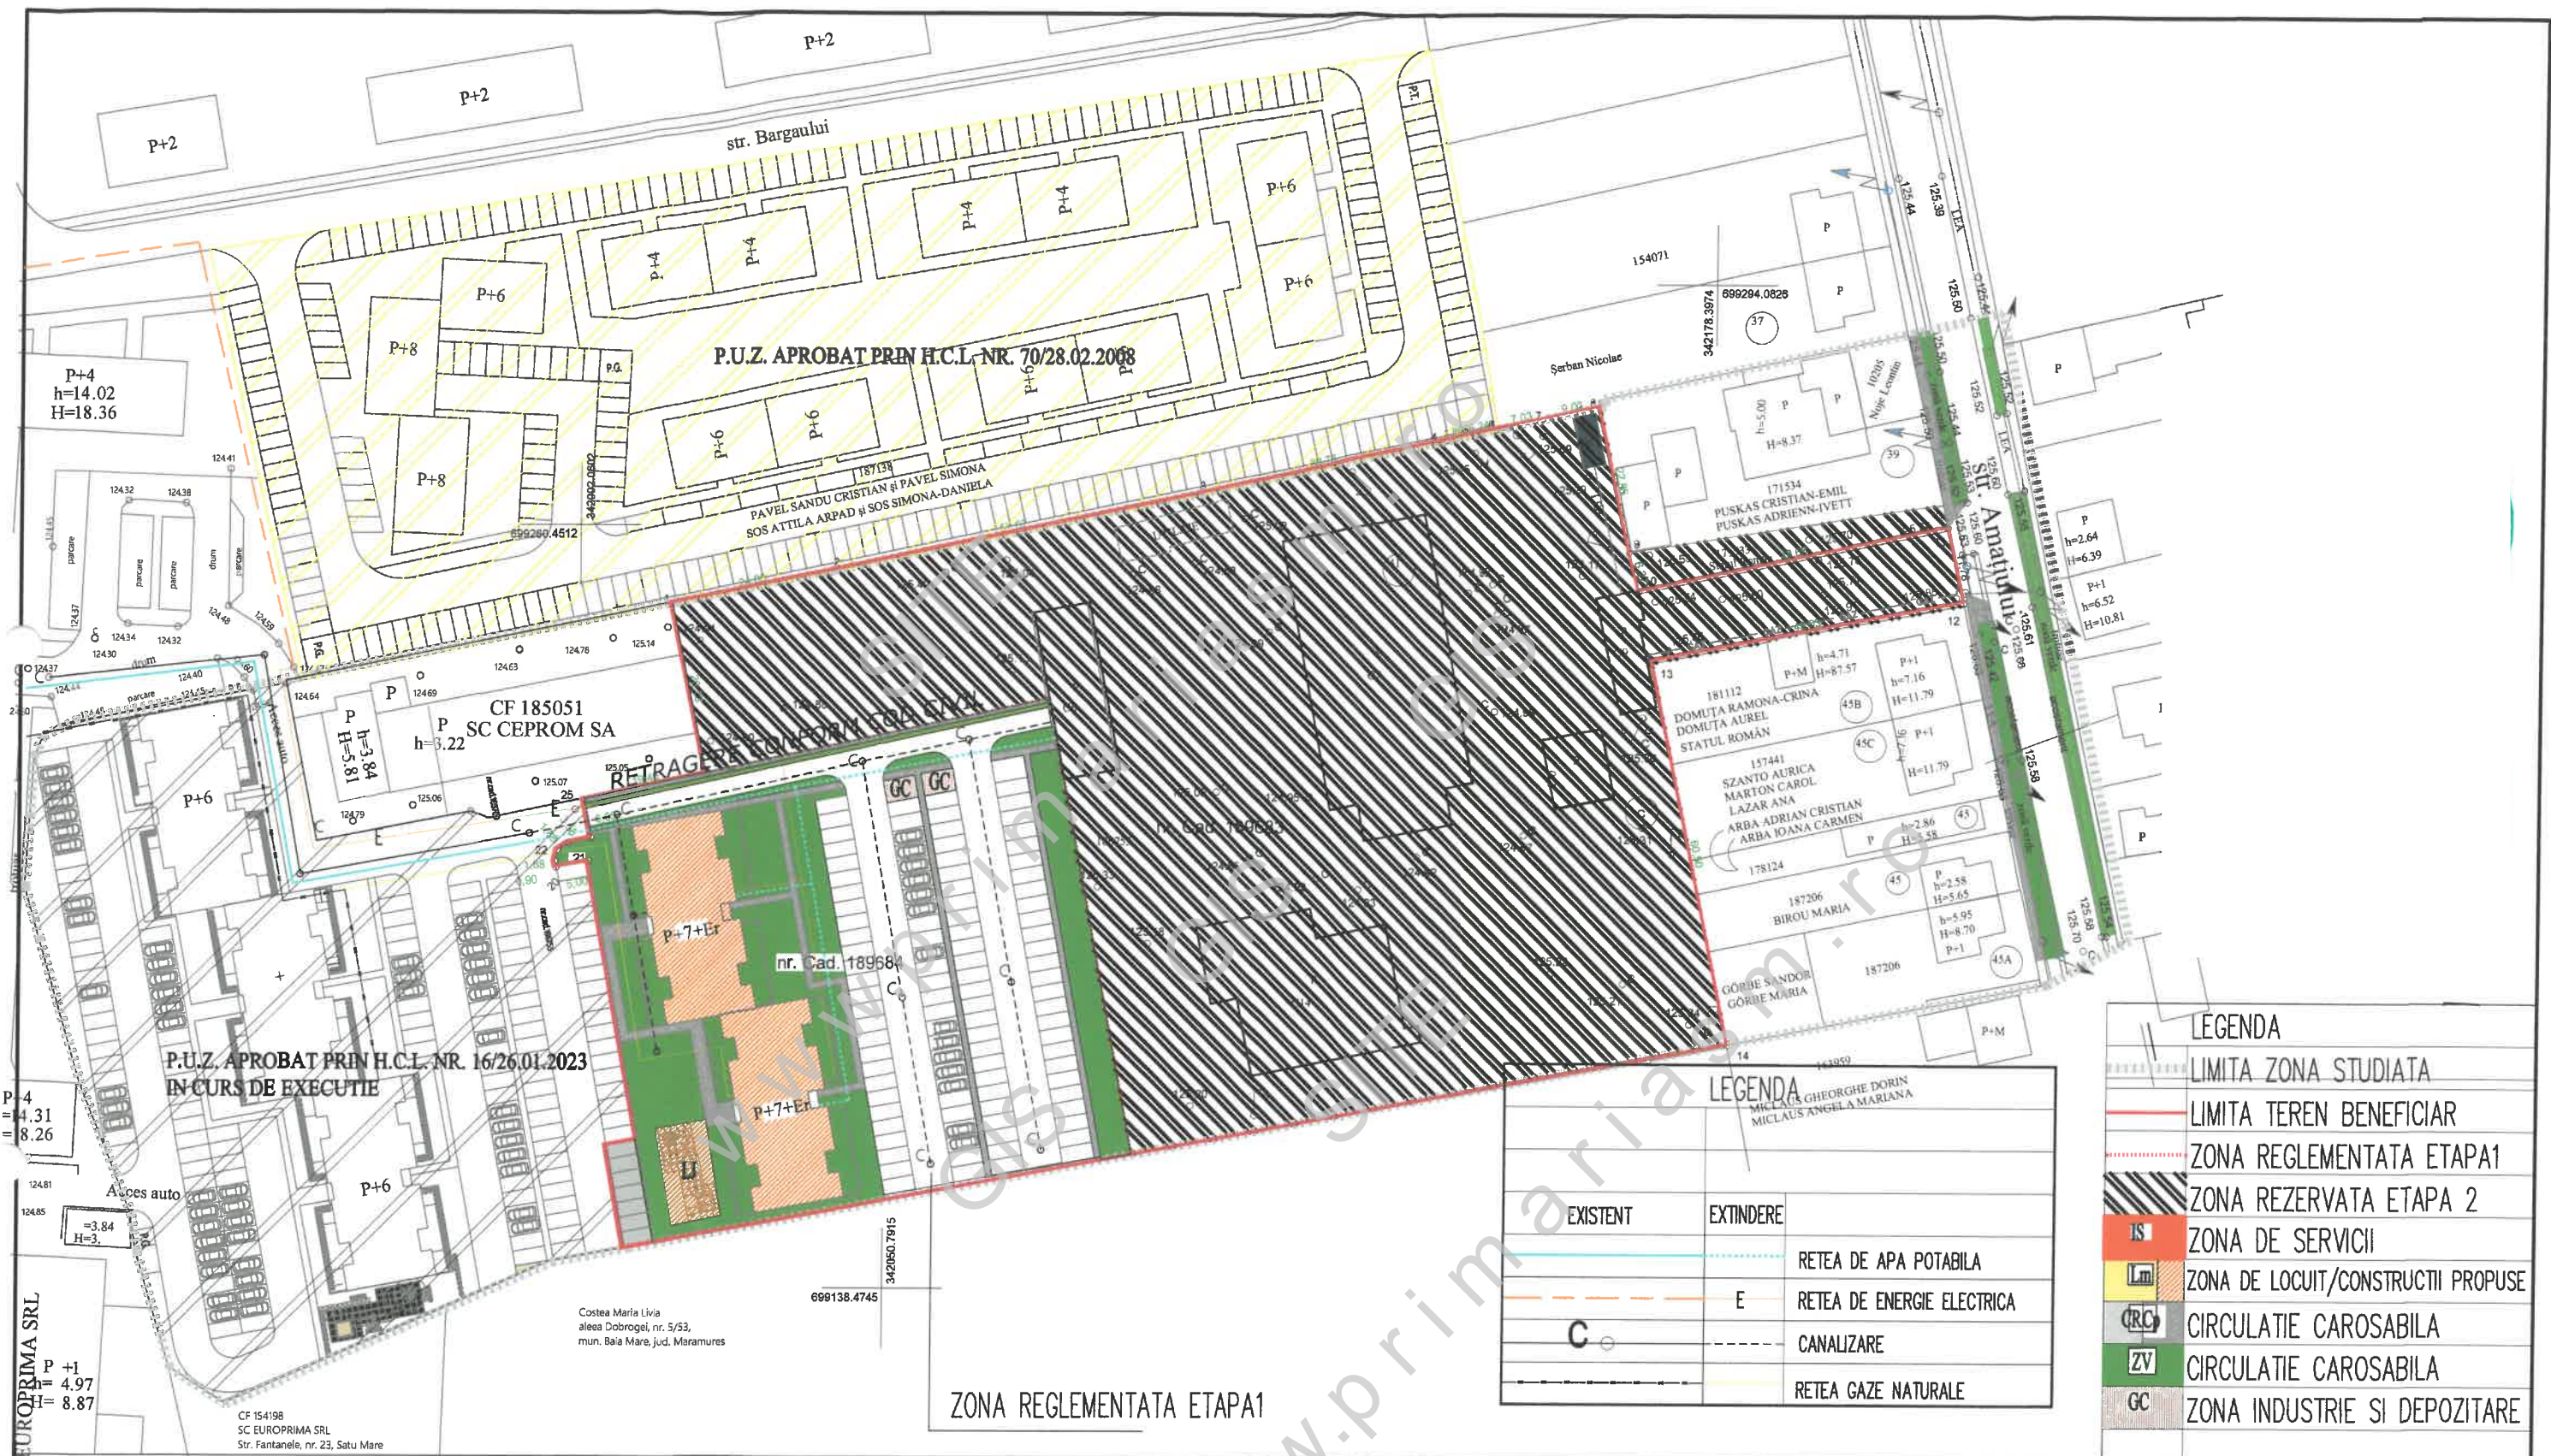

LEGENDA

- LIMITA ZONA STUDIATA
- LIMITA TEREN BENEFICIAR
- ZONA REGLEMENTATA ETAPA1
- ZONA REZERVATA ETAPA 2
- IS ZONA DE SERVICII
- Lm ZONA DE LOCUIT/CONSTRUCTII PROPUSE
- CRC CIRCULATIE CAROSABILA
- ZV CIRCULATIE CAROSABILA
- GC ZONA INDUSTRIE SI DEPOZITARE

LEGENDA

EXISTENT	EXTINDERE	
		RETEA DE APA POTABILA
	E	RETEA DE ENERGIE ELECTRICA
C		CANALIZARE
		RETEA GAZE NATURALE

S.C. PERACTO AG S.R.L.

JUD.SATU MARE,VIILE SATU MARE STR.ARDUDULUI NR.4/B
C.U.I. - 27983174

SPECIFICATIE	NUME	SEMNATURA
COORDONATOR	arh.MOIS MIRELA	
PROIECTAT	c.arh PUGNER R.	
DESENAT	c.arh PUGNER R.	

SCARA:
1:1000
DATA:
IAN 2025

Beneficiar:

SC MIBO REAL ESTATE SRL

ELABORARE SI APROBARE P.U.Z.
ZONA DE LOCUIT

MUN.SATU MARE - STR.AMATIULUI NR.41 CF 189684

EDILITARE

NR. PROIECT
19/2024

FAZA:
P.U.Z.

PLANSĂ NR:
A - 4