


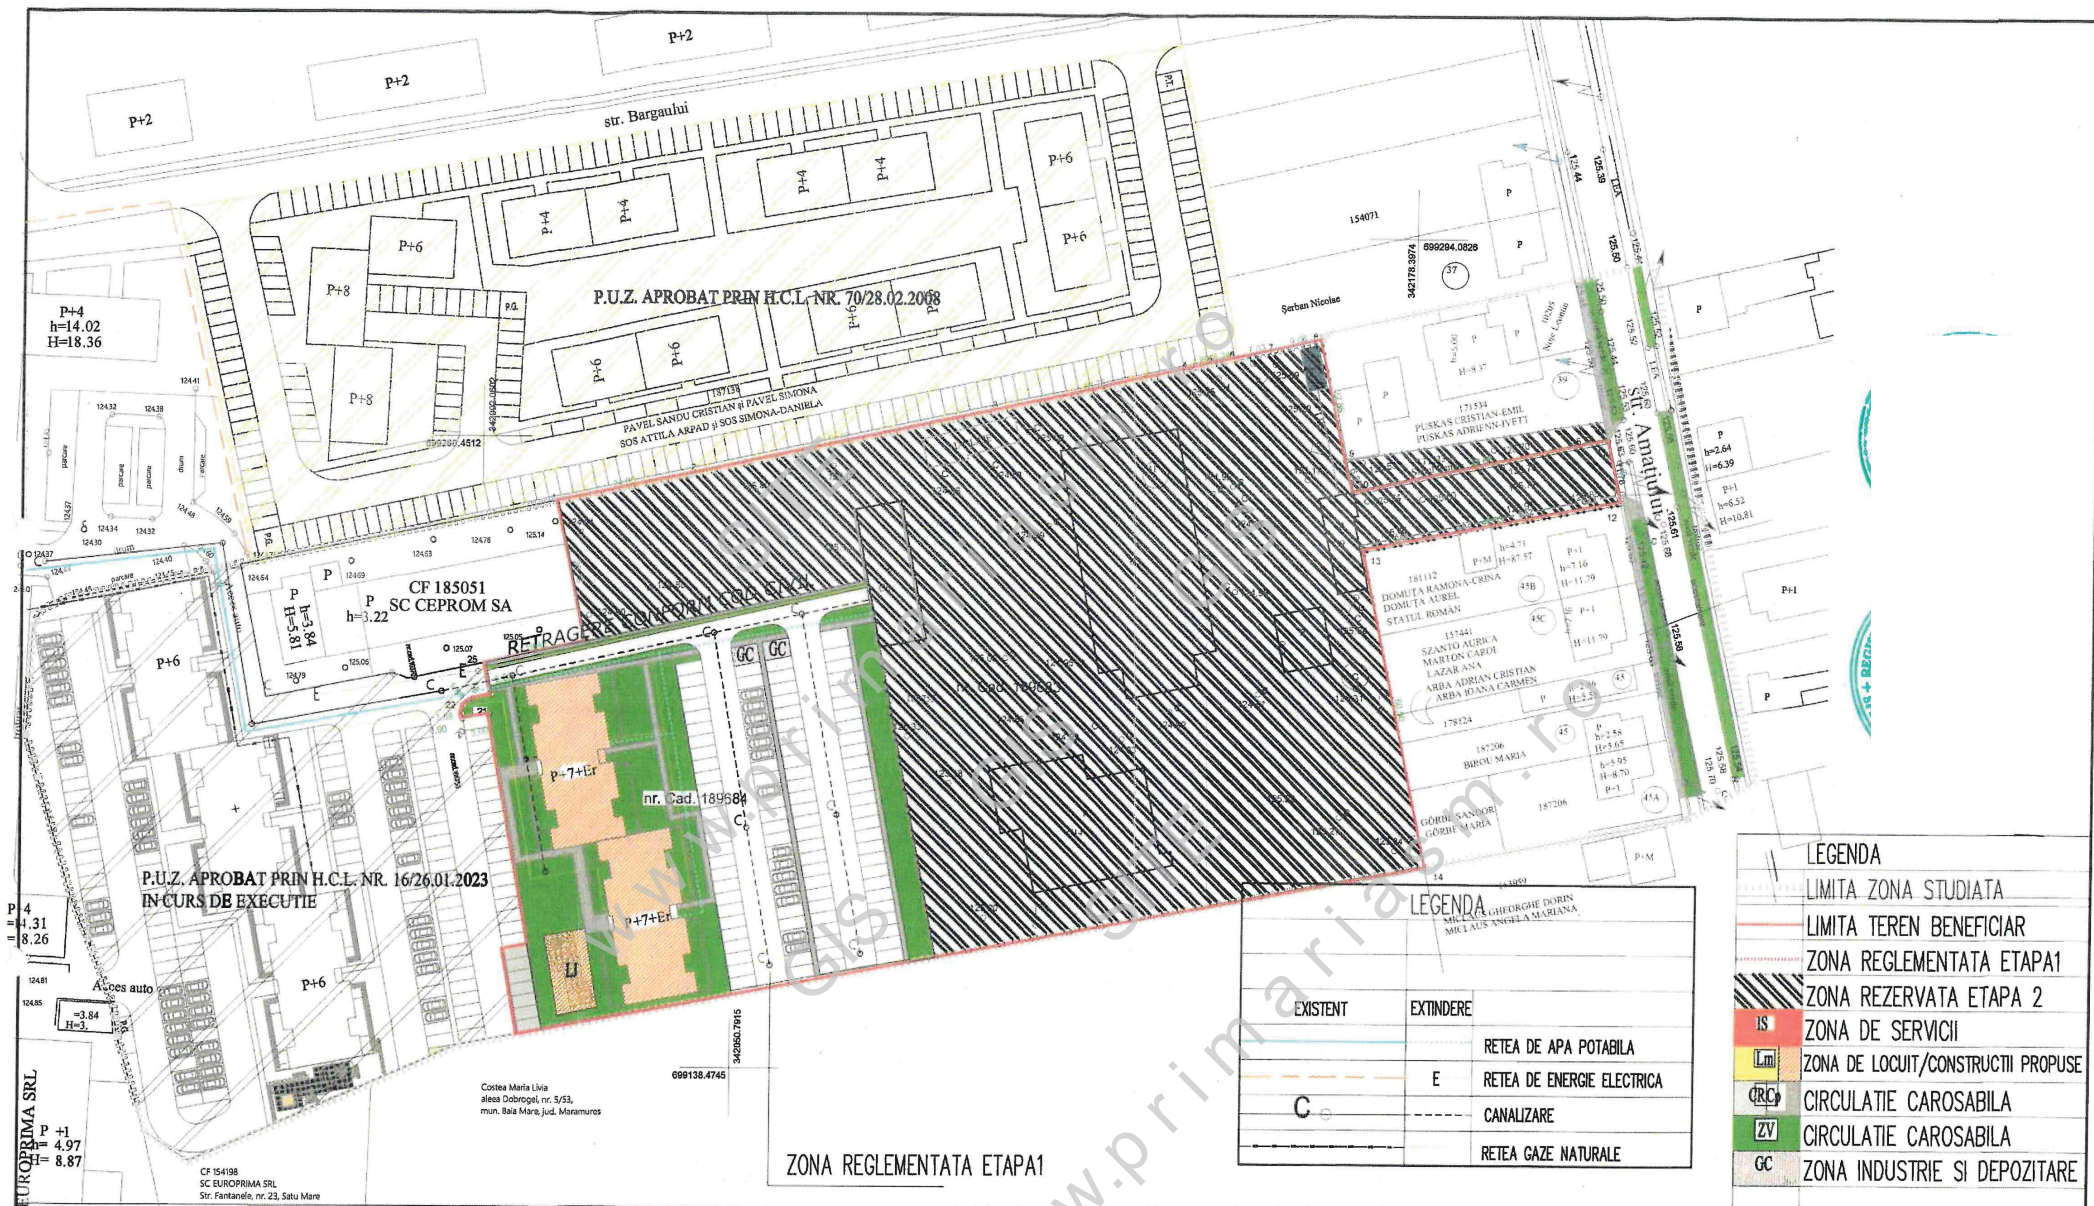

EXISTENT	EXTINDERE
	RETEA DE APA POTABILA
	E RETEA DE ENERGIE ELECTRICA
C	CANALIZARE
	RETEA GAZE NATURALE

LEGENDA	
	LIMITA ZONA STUDIATA
	LIMITA TEREN BENEFICIAR
	ZONA REGLEMENTATA ETAPA1
	ZONA REZERVATA ETAPA 2
	ZONA DE SERVICII
	ZONA DE LOCUIT/CONSTRUCTII PROPUSE
	CIRCULATIE CAROSABILA
	CIRCULATIE CAROSABILA
	ZONA INDUSTRIE SI DEPOZITARE

S.C. PERACTO AG S.R.L.

JUD.SATU MARE,VILE SATU MARE STR.ARDUDULUI NR.4/B
C.U.I. - 27983174

SPECIFICATIE	NUME	SEMNTATURA	SCARA:
COORDONATOR	arh.MOIS MIRELA		1:1000
PROIECTAT	c.arh PUGNER R.		DATA:
DESENAT	c.arh PUGNER R.		IAN 2025

Beneficiar:

SC MIBO REAL ESTATE SRL

ELABORARE SI APROBARE P.U.Z.
ZONA DE LOCUIT

MUN.SATU MARE - STR.AMATIULUI NR.41 CF 189684

EDILITARE

NR. PROIECT
19/2024

FAZA:
P.U.Z.

PLANSA NR:
A - 4