


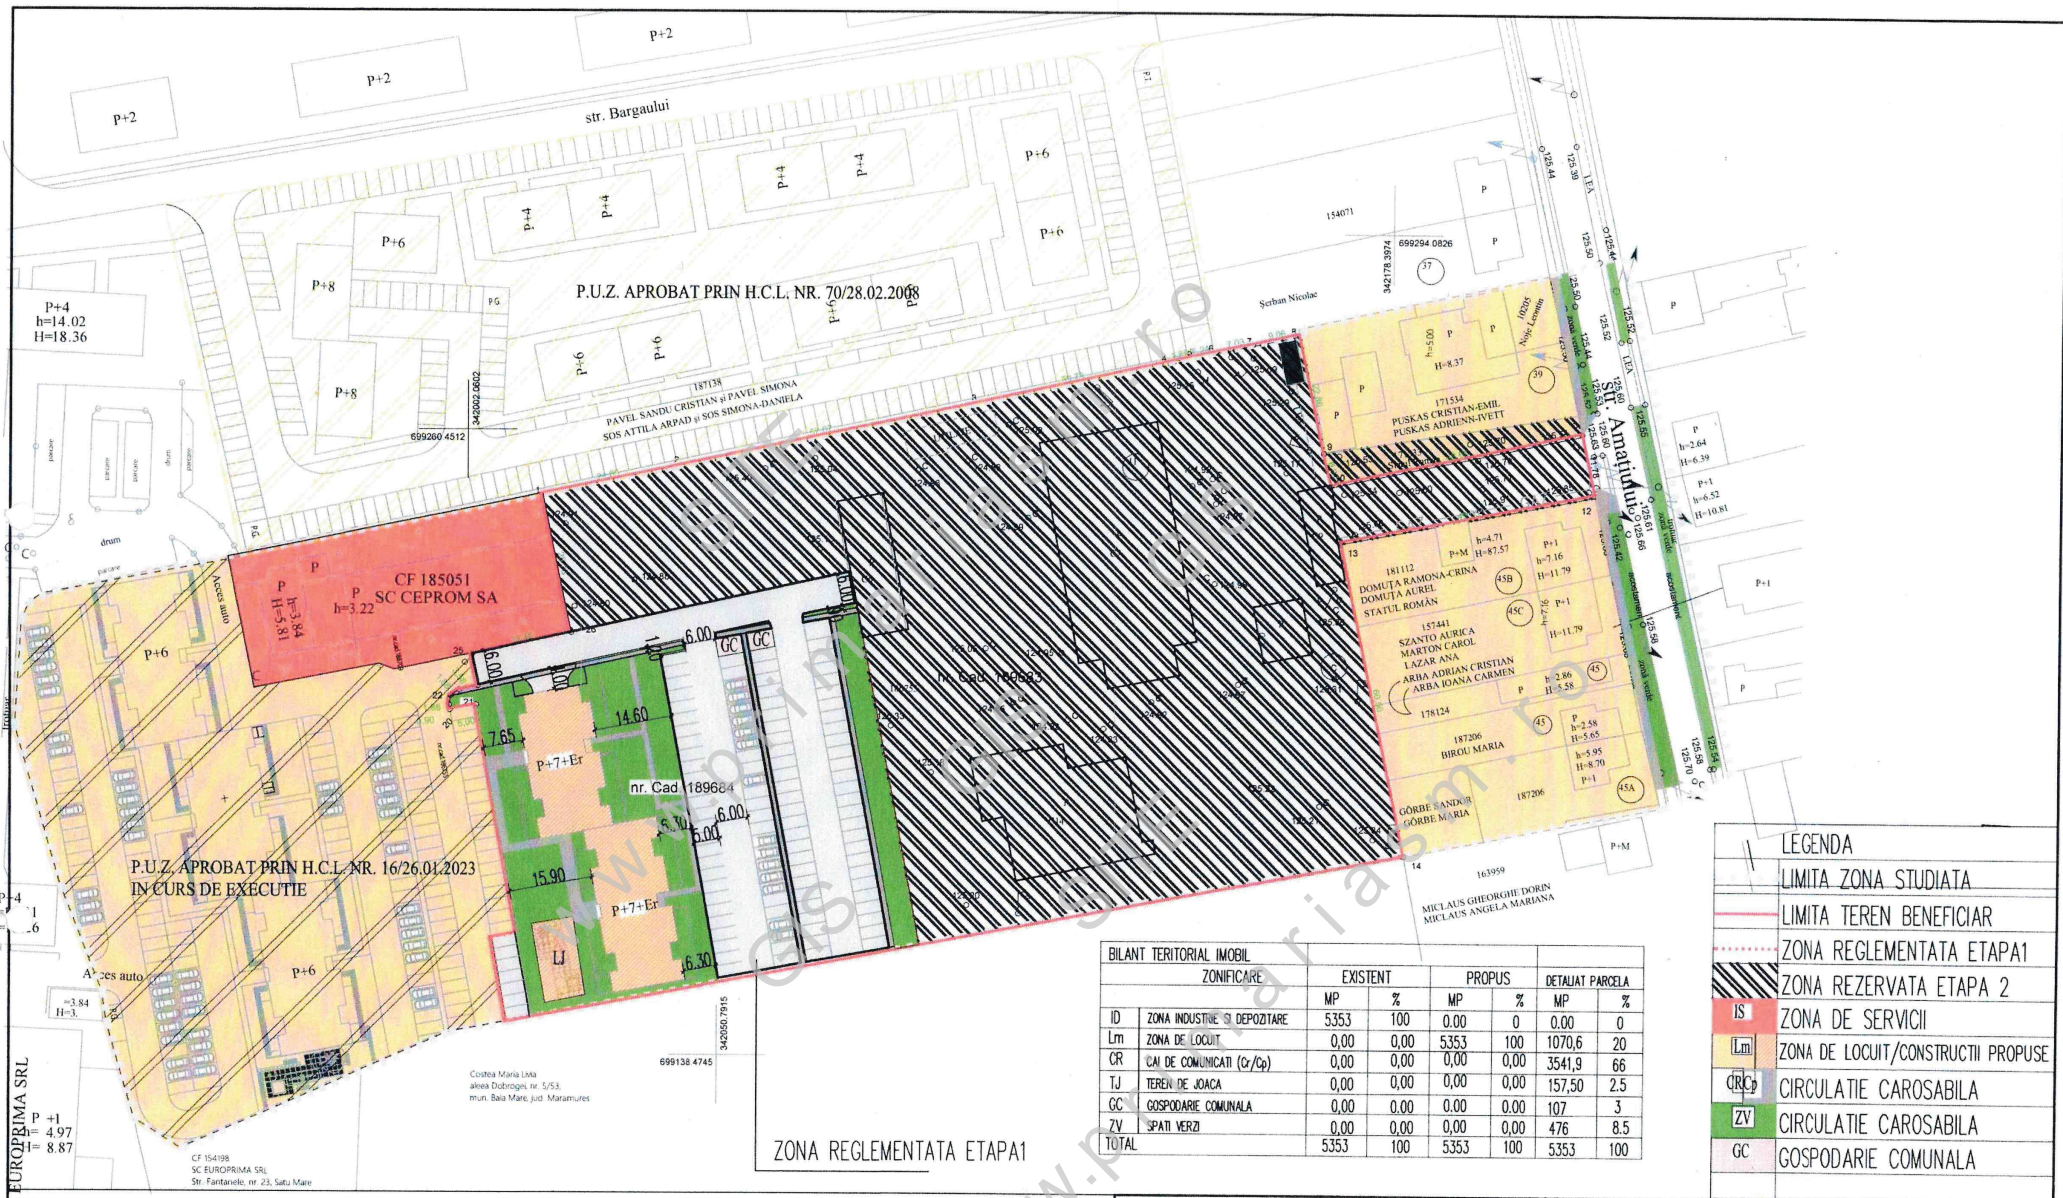

LEGENDA	
	LIMITA ZONA STUDIATA
	LIMITA TEREN BENEFICIAR
	ZONA REGLEMENTATA ETAPA1
	ZONA REZERVATA ETAPA 2
	ZONA DE SERVICII
	ZONA DE LOCUIT/CONSTRUCTII PROPUSE
	CIRCULATIE CAROSABILA
	CIRCULATIE CAROSABILA
	GOSPODARIE COMUNALA

BILANT TERITORIAL IMOBIL							
ZONIFICARE		EXISTENT		PROPUSE		DETALIAT PARCELA	
ID		MP	%	MP	%	MP	%
10	ZONA INDUSTRIE SI DEPOZITARE	5353	100	0,00	0	0,00	0
Lm	ZONA DE LOCUIT	0,00	0,00	5353	100	1070,6	20
CR	CAI DE COMUNICATII (C/Cp)	0,00	0,00	0,00	0,00	3541,9	66
TJ	TEREN DE JOACA	0,00	0,00	0,00	0,00	157,50	2,5
GC	GOSPODARIE COMUNALA	0,00	0,00	0,00	0,00	107	3
ZV	SPATI VERZI	0,00	0,00	0,00	0,00	476	8,5
TOTAL		5353	100	5353	100	5353	100

S.C. PERACTO AG S.R.L.

JUD.SATU MARE,VILLE SATU MARE STR.ARDUDULUI NR.4/B
C.U.I. - 27983174

SPECIFICATIE	NUME	SEMNTURA	SCARA:
COORDONATOR	arh.MOIS MIRELA		1:1000
PROIECTAT	c.arh PUGNER R.		DATA:
DESENAT	c.arh PUGNER R.		OCT 2024

Beneficiar:

SC MIBO REAL ESTATE SRL

NR. PROIECT
19/2024

ELABORARE SI APROBARE P.U.Z.
ZONA DE LOCUIT

FAZA:
P.U.Z.

MUN.SATU MARE - STR.AMATIULUI NR.41 CF 189684

VARIANTA DE MOBILARE ORIENTATIVA

PLANSA NR:
A - 5