
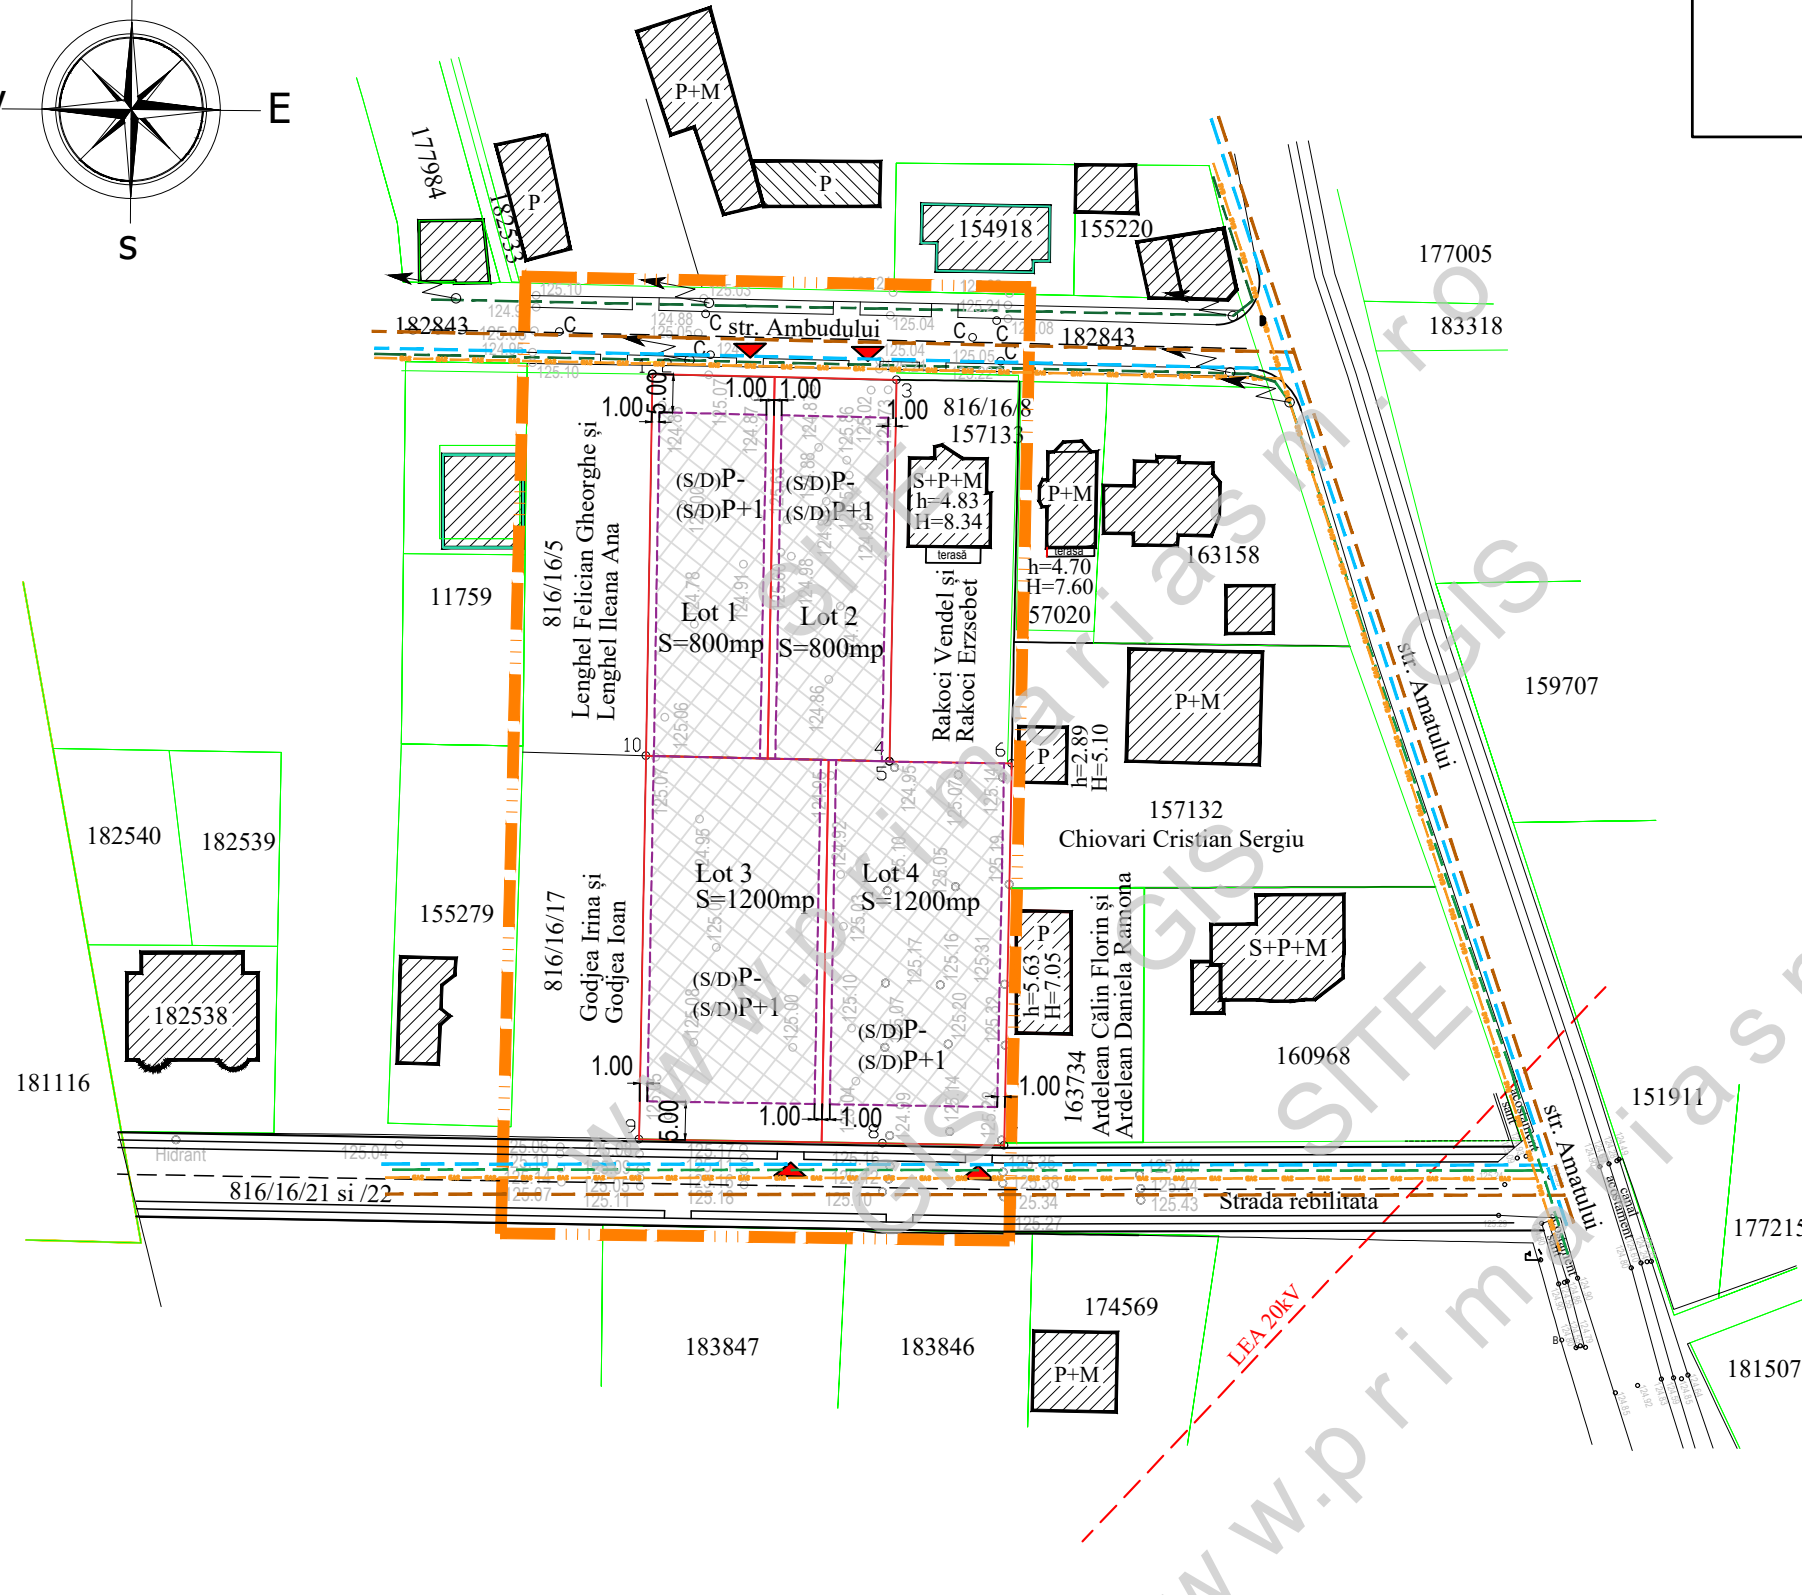


PLAN URBANISTIC ZONAL
 - ZONĂ DE LOCUIT ÎN MUN.SATU MARE,
 STRADA AMBUDULUI F.N., NR.CD. 151311,169311
 SI 161001
 JUD.SATU MARE
 ECHIPARE EDILITARE - REGLEMENTARI

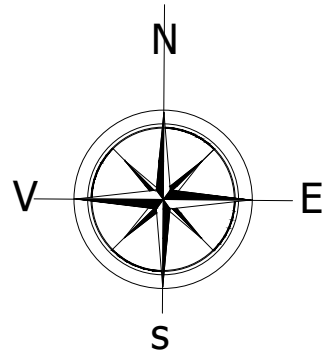

LEGENDA:

- LIMITE:**
- LIMITA ZONA STUDIATA
 - LIMITA DE PROPRIETATE BENEFICIARI si ZONA PROPU SA FI REGLEMENTATA
 - LIMITA PARCELE EXISTENTE
 - LIMITA PARCELE NOI PROPUSE
- ZONIFICARE:**
- ZONA DESTINATA PENTRU LOCUINTE
 - CONSTRUCTII EXISTENTE
 - ALINIAMENT / RETRAGERI PROPUSE
 - ZONA EDIFICABILA, CU REGIM DE INALTIME (S/D)P - (S/D)P+1
 - ACCESE PROPUSE
 - SPATIU VERDE
- DRUMURI / CIRCULATII:**
- REȚEA DE ELECTRICITATE L.E.A. 20kV EXISTENTA
 - REȚEA DE ELECTRICITATE L.E.A.EXISTENTA
 - REȚEA DE ELECTRICITATE L.E.S.EXISTENTA
 - REȚEA DE APA EXISTENTA
 - REȚEA DE CANALIZARE EXISTENTA
 - REȚEA DE GAZE NATURALE EXISTENTA

		S.C. AD PAVI DINAMIC S.R.L. mun. Satu Mare str. C. Coposu nr. 2 et. 7 ap. 58/A, judetul Satu Mare E-mail: satumare@arhdinamic.ro		beneficiar : IURAS VIOLETA, HOTKA CRINA MONICA SI HOTKA NELU DANIEL	nr. proiect : 222 / 2021
SEF PROIECT	arh.IURAS VIOLETA	SEMNATURA	scara : 1/1000	titlu proiect : P.U.Z. - ZONĂ DE LOCUIT ÎN MUN.SATU MARE, STRADA AMBUDULUI F.N., NR.CD. 151311,169311 SI 161001 JUD. SATU MARE	faza : P.U.Z.
PROIECTAT	ing.KELEMEN ANDRAS		data : SEPT. 2021	plansa :	nr. planșa : Ed-01
DESENAT	FORIZS TUNDE			ECHIPARE EDILITARA - REGLEMENTARI	