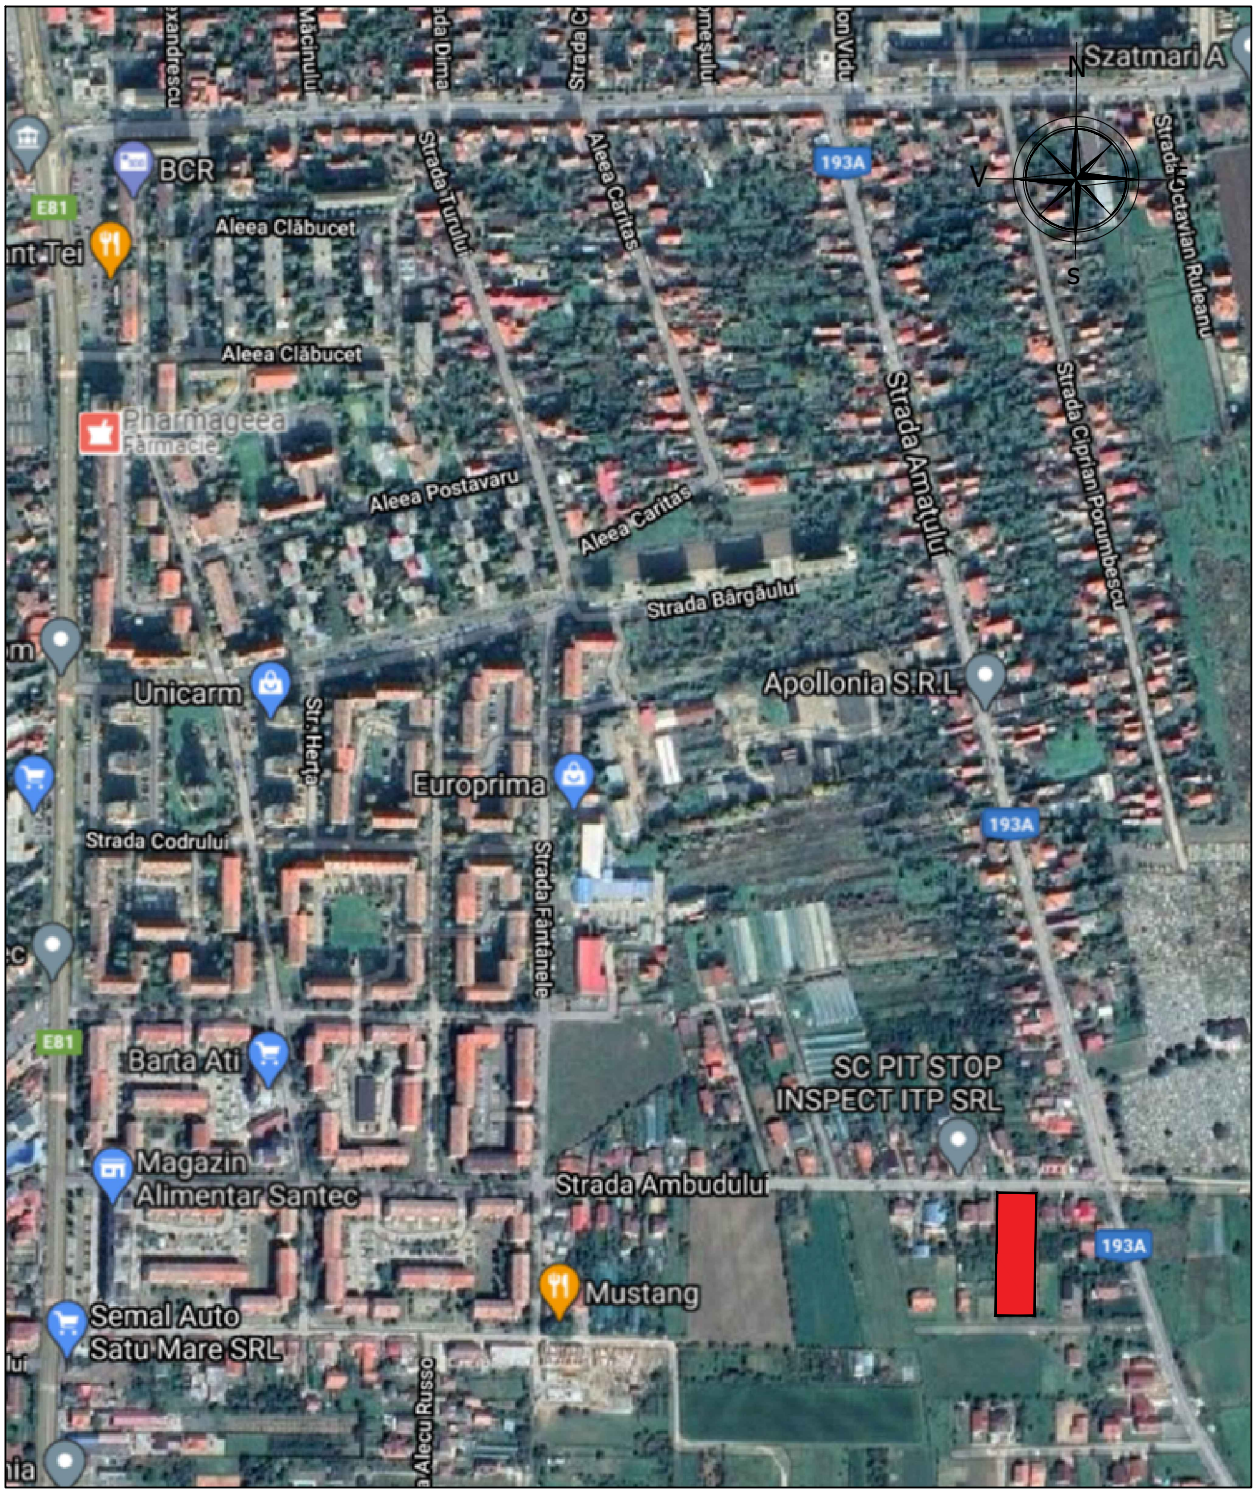

LEGENDA:

AMPLASAMENT STUDIAT

AD PAVI DINAMIC	**S.C. AD PAVI DINAMIC S.R.L.** mun. Satu Mare str. C. Coposu nr. 2 et. 7 ap. 58/A, judetul Satu Mare E-mail: satumare@arhidinamic.ro		beneficiar : **IUORAȘ VIOLETA**		nr. proiect : 222 / 2021
	NUME	SEMNATURA	scara : 1/5000	titlu proiect : P.U.Z. - ZONĂ DE LOCUIT ÎN MUN.SATU MARE, STRADA AMBUDULUI F.N., NR.CD. 151311 SI 169311, JUD. SATU MARE	faza : P.U.Z.
SEF PROIECT	arh.IUORAS VIOLETA				
PROIECTAT	arh.IUORAS VIOLETA		data : iunie 2021	plansa : **PLAN DE SITUATIE**	nr. plansa : **A-01**
DESENAT	FORIZS TUNDE				