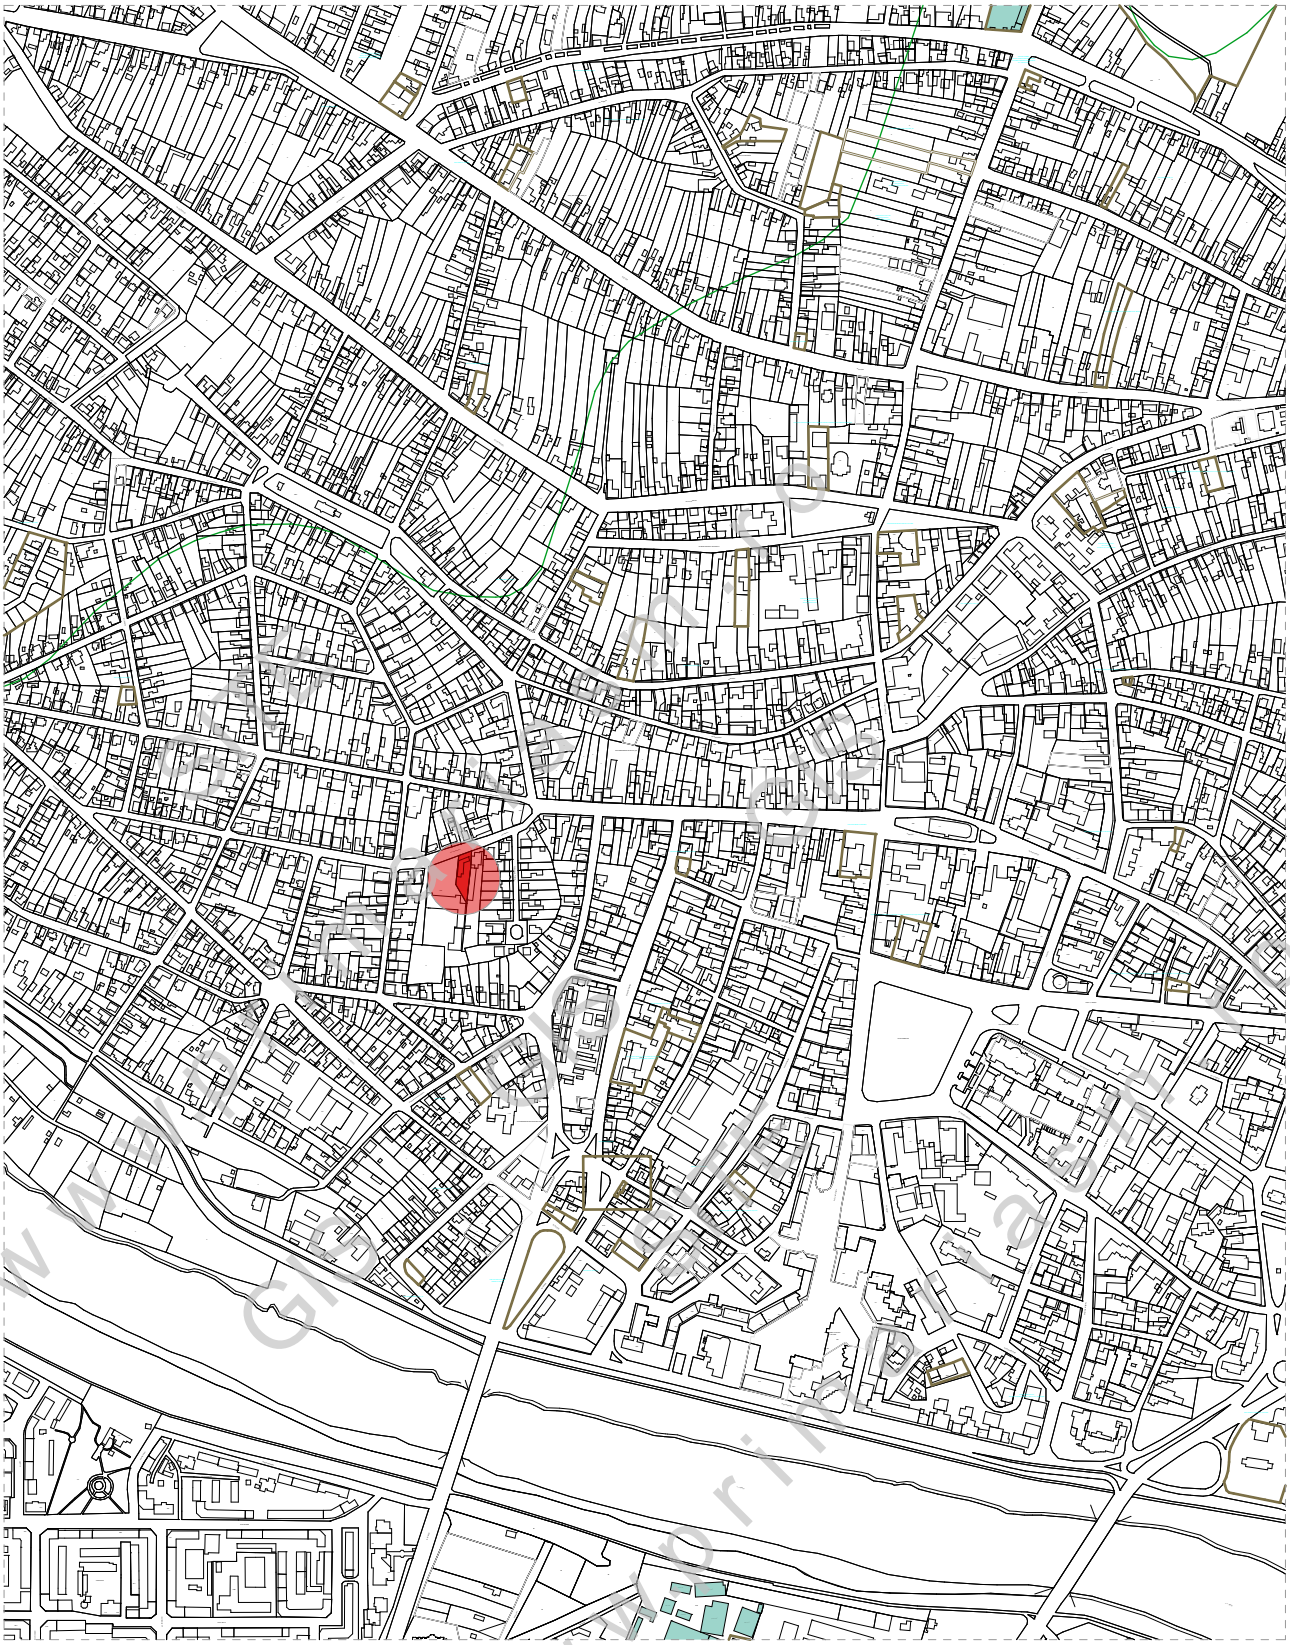

AMPLASAMENT

www.grupdeproiectare.ro

SC NIRVANA STUDIO SRL **CUI RO15631948** Satu Mare, B-dul I.C. Bratianu nr.5 ap.45			IMOBIL DE LOCUIT P+2-LOCUITE COLECTIVE STR.ANA IPATESCU NR.6, SATU MARE
sef proiect	arh.Mircea Corodan		Scara 1:10000
proiectat	arh.Mircea Corodan		
desenat	ing.Daniela Corodan		03.2024

PR.nr. 15/2023

init.PUZ

Beneficiar:BABUT CRISTIAN

PLAN DE INCADRARE IN ZONA

01