


PLAN URBANISTIC ZONAL

ELABORARE PUZ-CONSTRUIRE CONSTRUIRE CASA DE LOCUIT P
MUN. SATU MARE STR. ARON PUMNUL NR. 24

MOBILARE

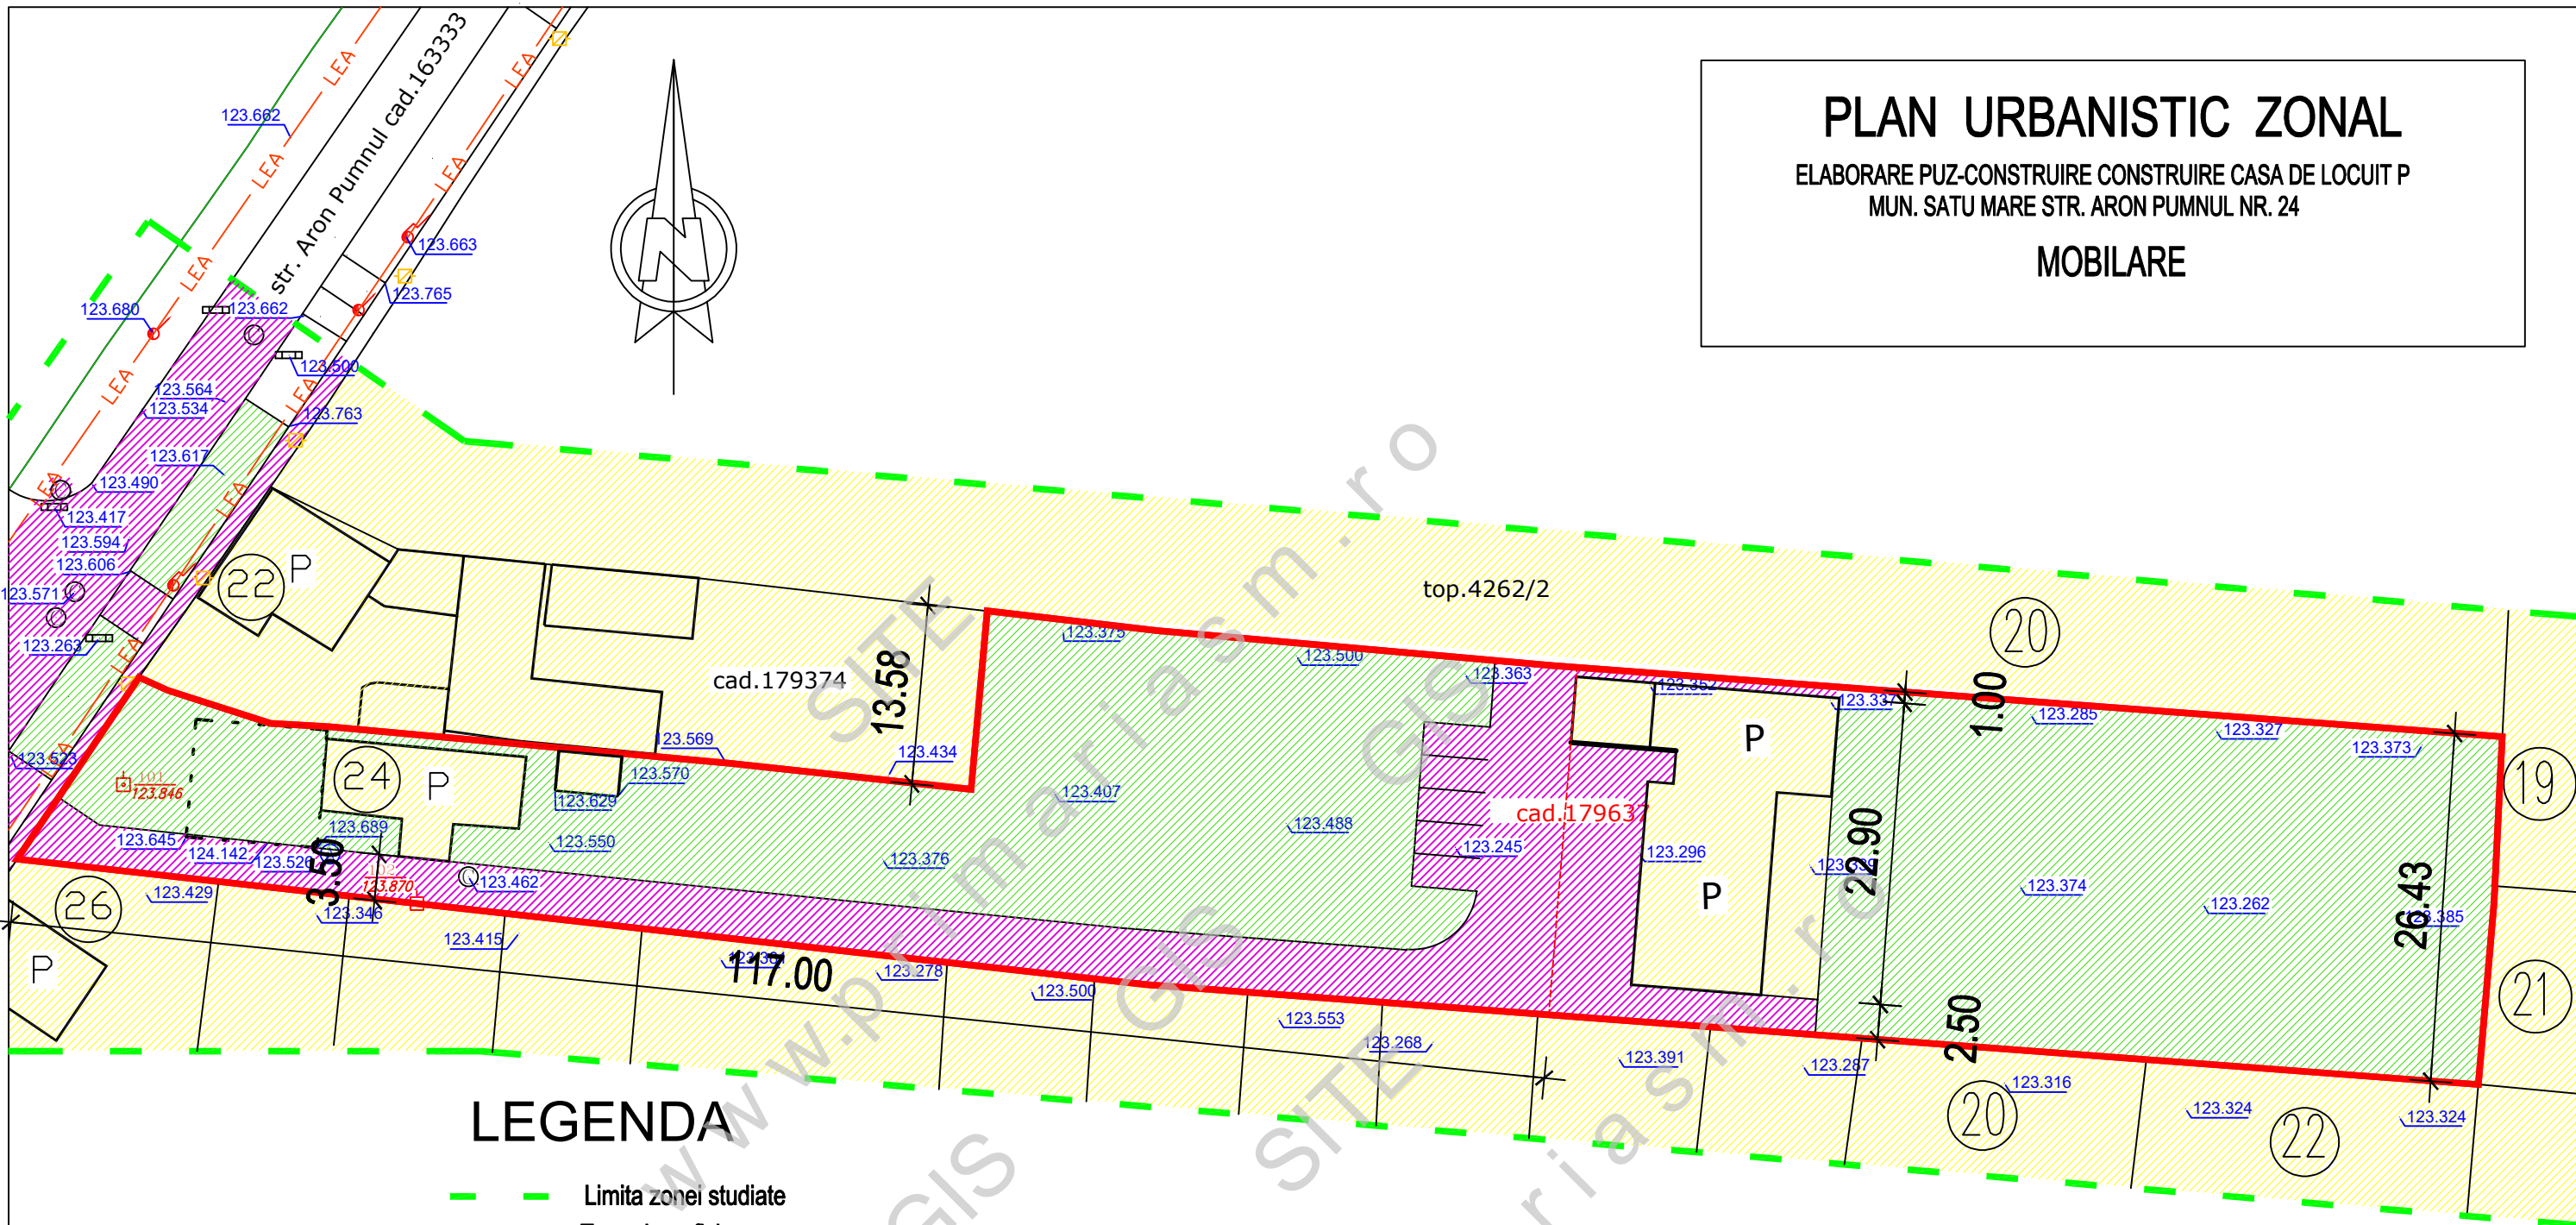

LEGENDA

- Limita zonei studiate
- Teren beneficiar
- Aliniament
- Constructii existente
- ZONA DE LOCUINTE
- ZONA PENTRU CAI DE COMUNICATIE
- ZONA SPATII VERZI

P.O.T.propus = 15.00 %
C.U.T.propus = 0,3
S = 3960 mp

BILANT TERITORIAL		mp	%
ZONA LOCUINTE		594.00	15.00
ZONA PENTRU CAI DE COMUNICATIE RUTIERA / PIETONALA		950.00	24.00
ZONA SPATII VERZI		2416.00	61.00
TOTAL		3960.00	100,00

S.C. ARHING S.R.L.				Beneficiar:		NR. PROIECT	
SATU MARE				LEVAI LEHAR		41/2024	
B-dul I. C. Bratianu nr. 5 sc. E ap. 43				Titlu proiect		FAZA:	
REG. COM. J30/381/2006				CONSTRUIRE CASA DE LOCUIT P			PUZ
C.U.I. 18582491				SATU MARE STR. ARON PUMNUL NR. 24		PLANSA NR: U3a	
SPECIFICATIE		NUME	SEMNATURA	SCARA:			PLAN DE SITUATIE MOBILARE
SEF PROIECT		arh. BABICI NICOLAE		1:1000			
PROIECTAT		arh. BABICI NICOLAE					
DESENAT		arh. BABICI NICOLAE		FEB.2025			