


PLAN URBANISTIC ZONAL

ELABORARE PUZ-CONSTRUIRE CONSTRUIRE CASA DE LOCUIT P
MUN. SATU MARE STR. ARON PUMNUL NR. 24

REGLEMENTARI TEHNICO EDILITARE

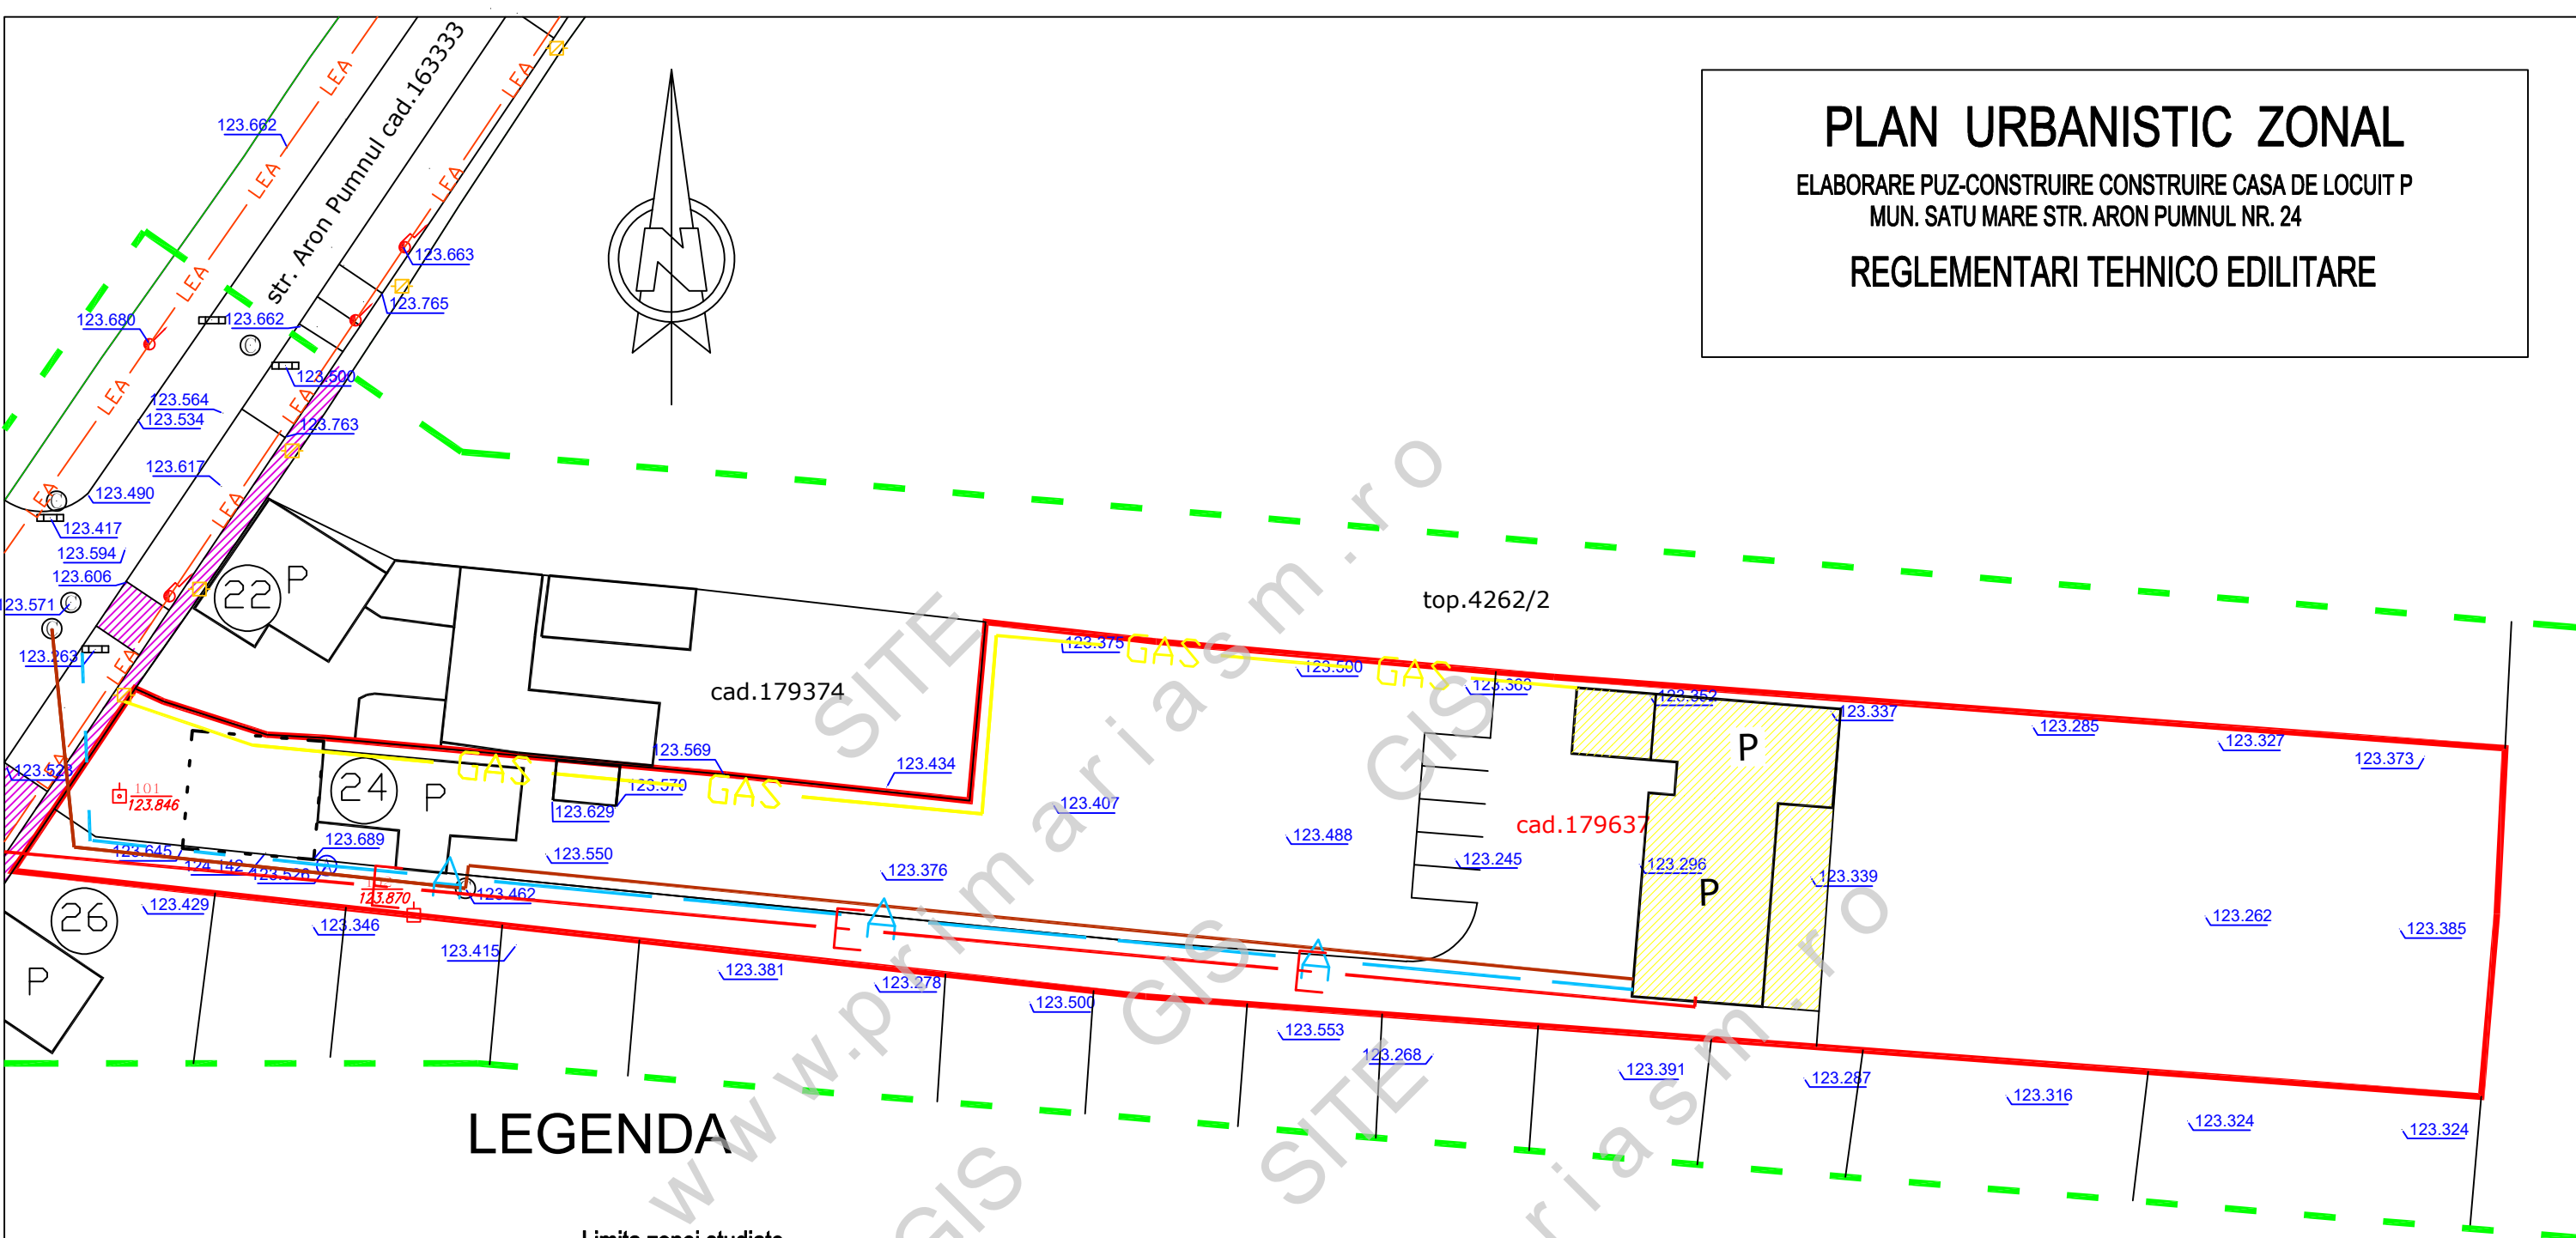

LEGENDA

- Limita zonei studiate
- Teren beneficiar
- Constructii existente
- Constructii propuse
- RETEA DE APA EXISTENTA
- RETEA DE APA PROPUSA
- RETEA DE GAZE NATURALE EXISTENTA
- RETEA DE GAZE NATURALE PROPUSA
- LINIE ELECTRICA AERIANA DE 0,4KV EXISTENTA
- LINIE ELECTRICA SUBTERANA DE 0,4KV PROPUSA
- RETEA DE CANALIZARE EXISTENTA
- RETEA DE CANALIZARE PROPUSA

DENUMREA RETELEI	LUNGIME
RETEA DE APA	155 m
RETEA DE CANALIZARE	160 m
LINIE ELECTRICA 0,4KV	150 m
RETEA DE GAZE	180 m

S.C. ARHING S.R.L.				Beneficiar:	LEVAI LEHAR	NR. PROIECT	41/2024
SATU MARE B-dul I. C. Bratianu nr. 5 sc. E ap. 43 REG. COM. J30/381/2006 C.U.I. 18582491				Titlu proiect	CONSTRUIRE CASA DE LOCUIT P SATU MARE STR. ARON PUMNUL NR. 24	FAZA:	PUZ
0745654884 e-mail : arhing @ rdsmail.ro				PLAN DE SITUATIE REGLEMENTARI TEHNICO EDILITARE		PLANSA NR:	U4
SPECIFICATIE	NUME	SEMNATURA	SCARA:				
SEF PROIECT	arh. BABICI NICOLAE		1:1000				
PROIECTAT	arh. BABICI NICOLAE						
DESENAT	arh. BABICI NICOLAE		FEB.2025				