


PLAN URBANISTIC ZONAL

ELABORARE PUZ-CONSTRUIRE CONSTRUIRE CASA DE LOCUIT P
MUN. SATU MARE STR. ARON PUMNUL NR. 24

MOBILARE

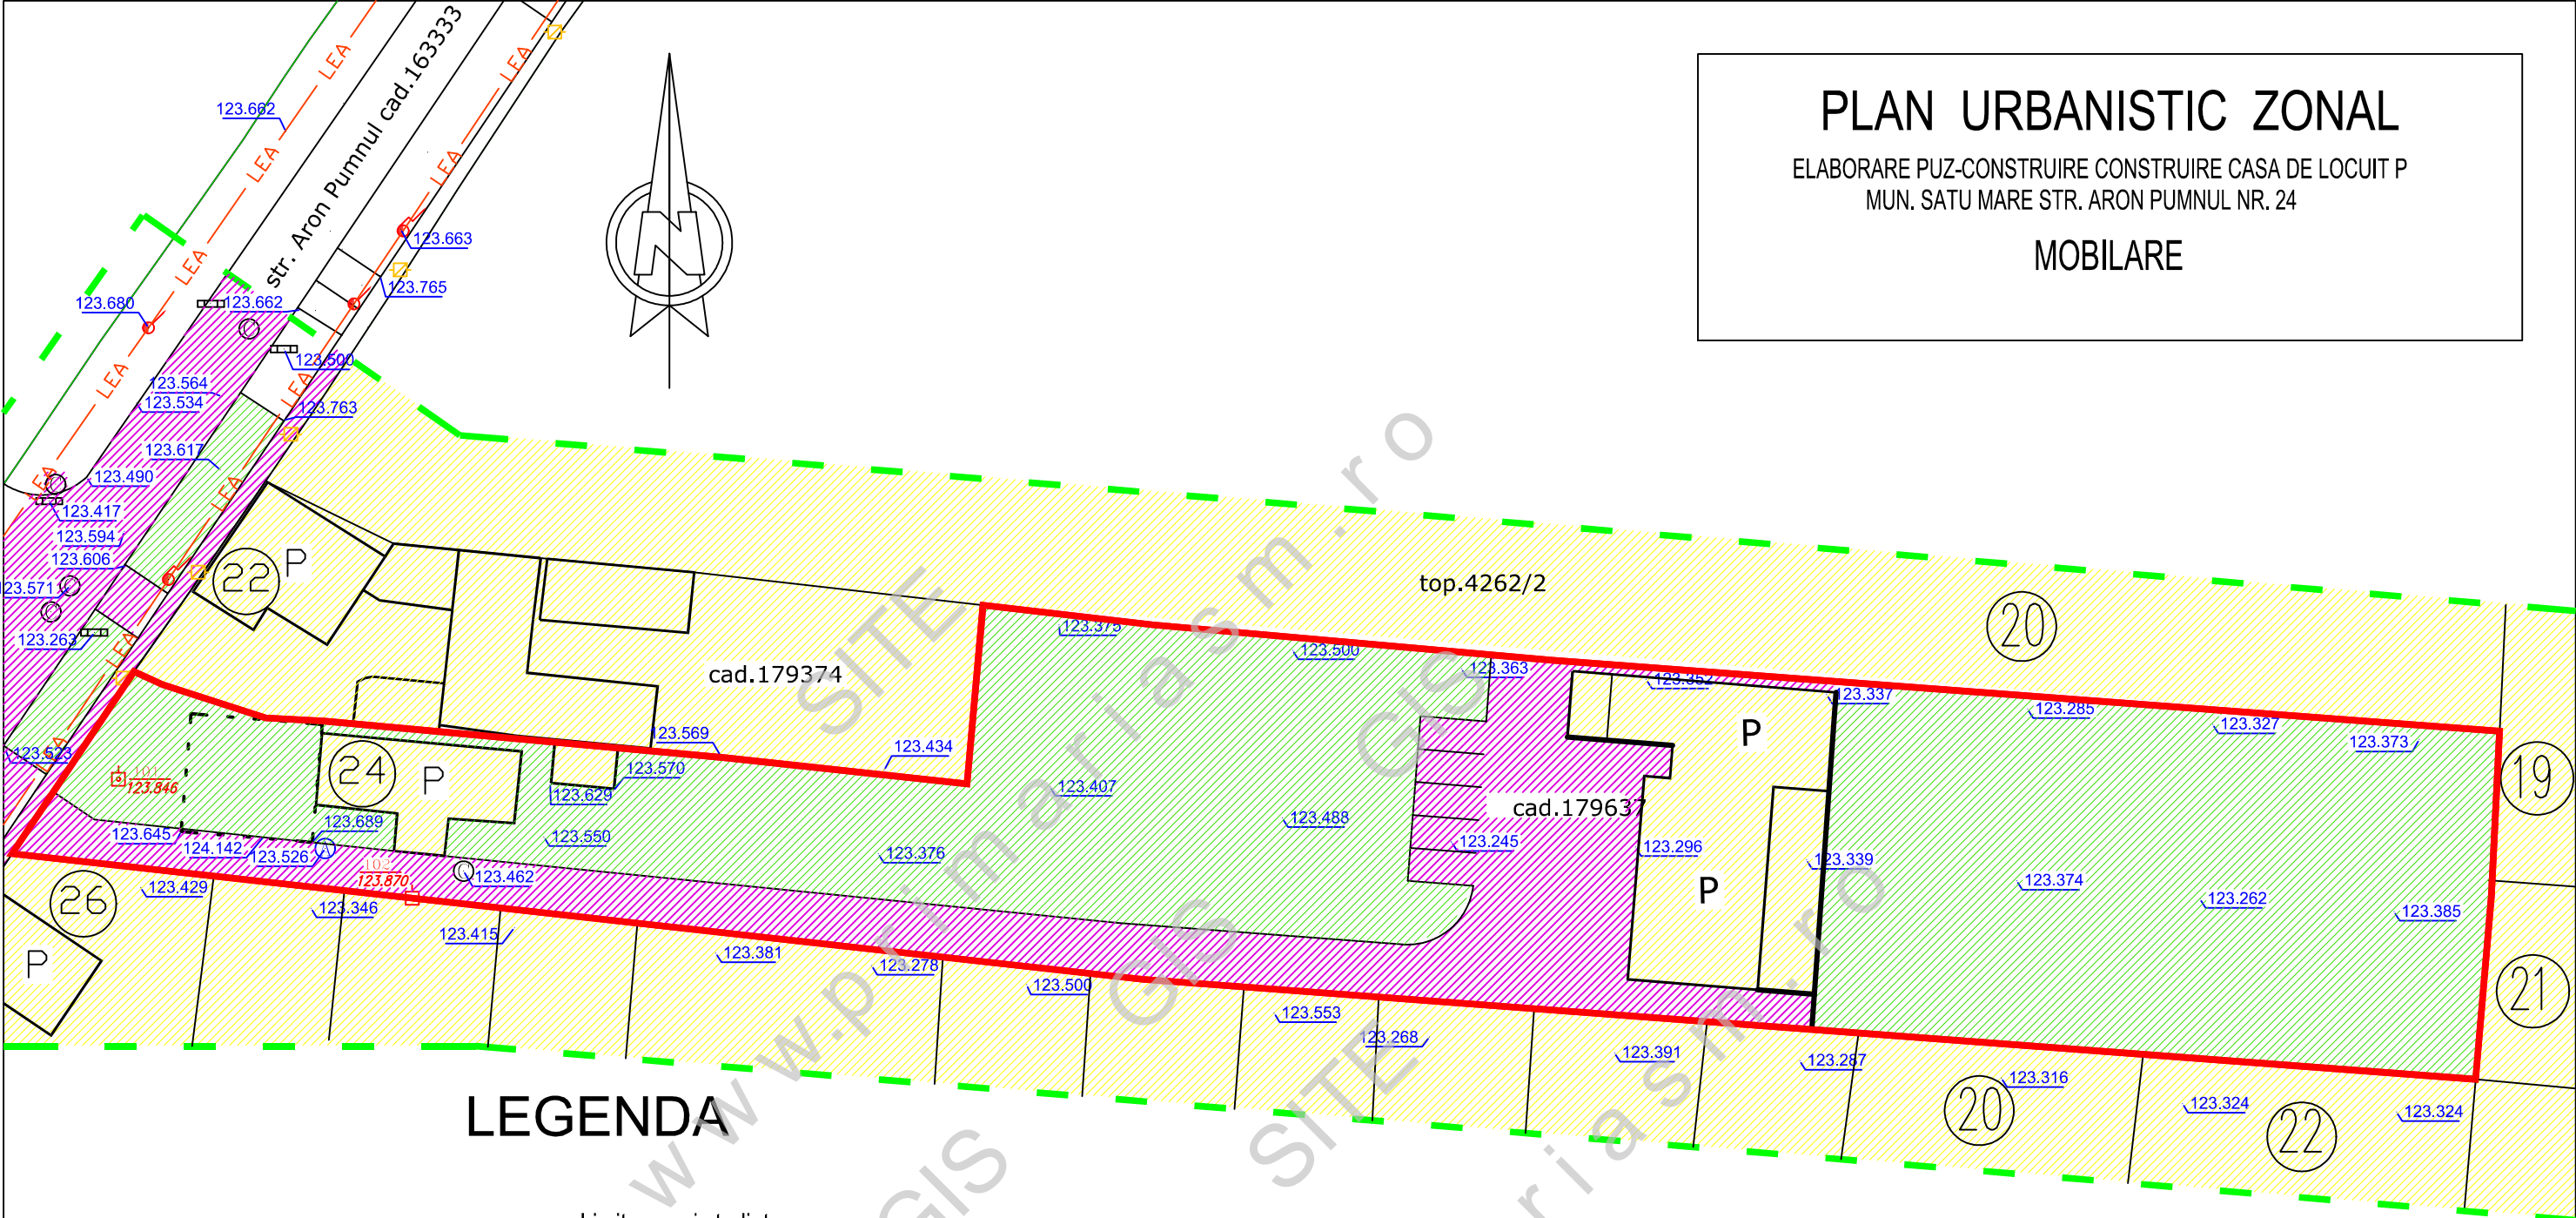

LEGENDA

- Limita zonei studiate
- Teren beneficiar
- Constructii existente
- ZONA DE LOCUINTE
- ZONA PENTRU CAI DE COMUNICATIE
- ZONA SPATII VERZI
- ZONA EDIFICABILA

P.O.T.propus = 15.00 %
C.U.T.propus = 0,3
S = 3960 mp

BILANT TERITORIAL	mp	%
ZONA LOCUINTE	594.00	15.00
ZONA PENTRU CAI DE COMUNICATIE RUTIERA / PIETONALA	950.00	24.00
ZONA SPATII VERZI	2416.00	61.00
TOTAL	3960.00	100,00

S.C. ARHING S.R.L.			Beneficiar:	LEVAI LEHAR	NR. PROIECT
SATU MARE B-dul I. C. Bratianu nr. 5 sc. E ap. 43 REG. COM. J30/381/2006 C.U.I. 18582491			Titlu proiect		41/2024
0745654884 e-mail : arhing @ rdsmail.ro			CONSTRUIRE CASA DE LOCUIT P SATU MARE STR. ARON PUMNUL NR. 24		FAZA: PUZ
SPECIFICATIE			PLAN DE SITUATIE MOBILARE		PLANSA NR: U3a
SEF PROIECT					
PROIECTAT					
DESENAT					
arh. BABICI NICOLAE					
arh. BABICI NICOLAE					
arh. BABICI NICOLAE					
SCARA:					
1:1000					
FEB.2025					