


U.0.3.-PLAN DE SITUATIE EXISTENT SC. 1/500
Intentie elaborare - P.U.Z.- "Introducere in intravilan,
schimbare destinatie functionala in zona de
servicii mixte,depozitare si locuinte complementare.
 mun.SATU MARE,CF.nr.168854,
 nr.cad.168854 ,jud. SATU MARE

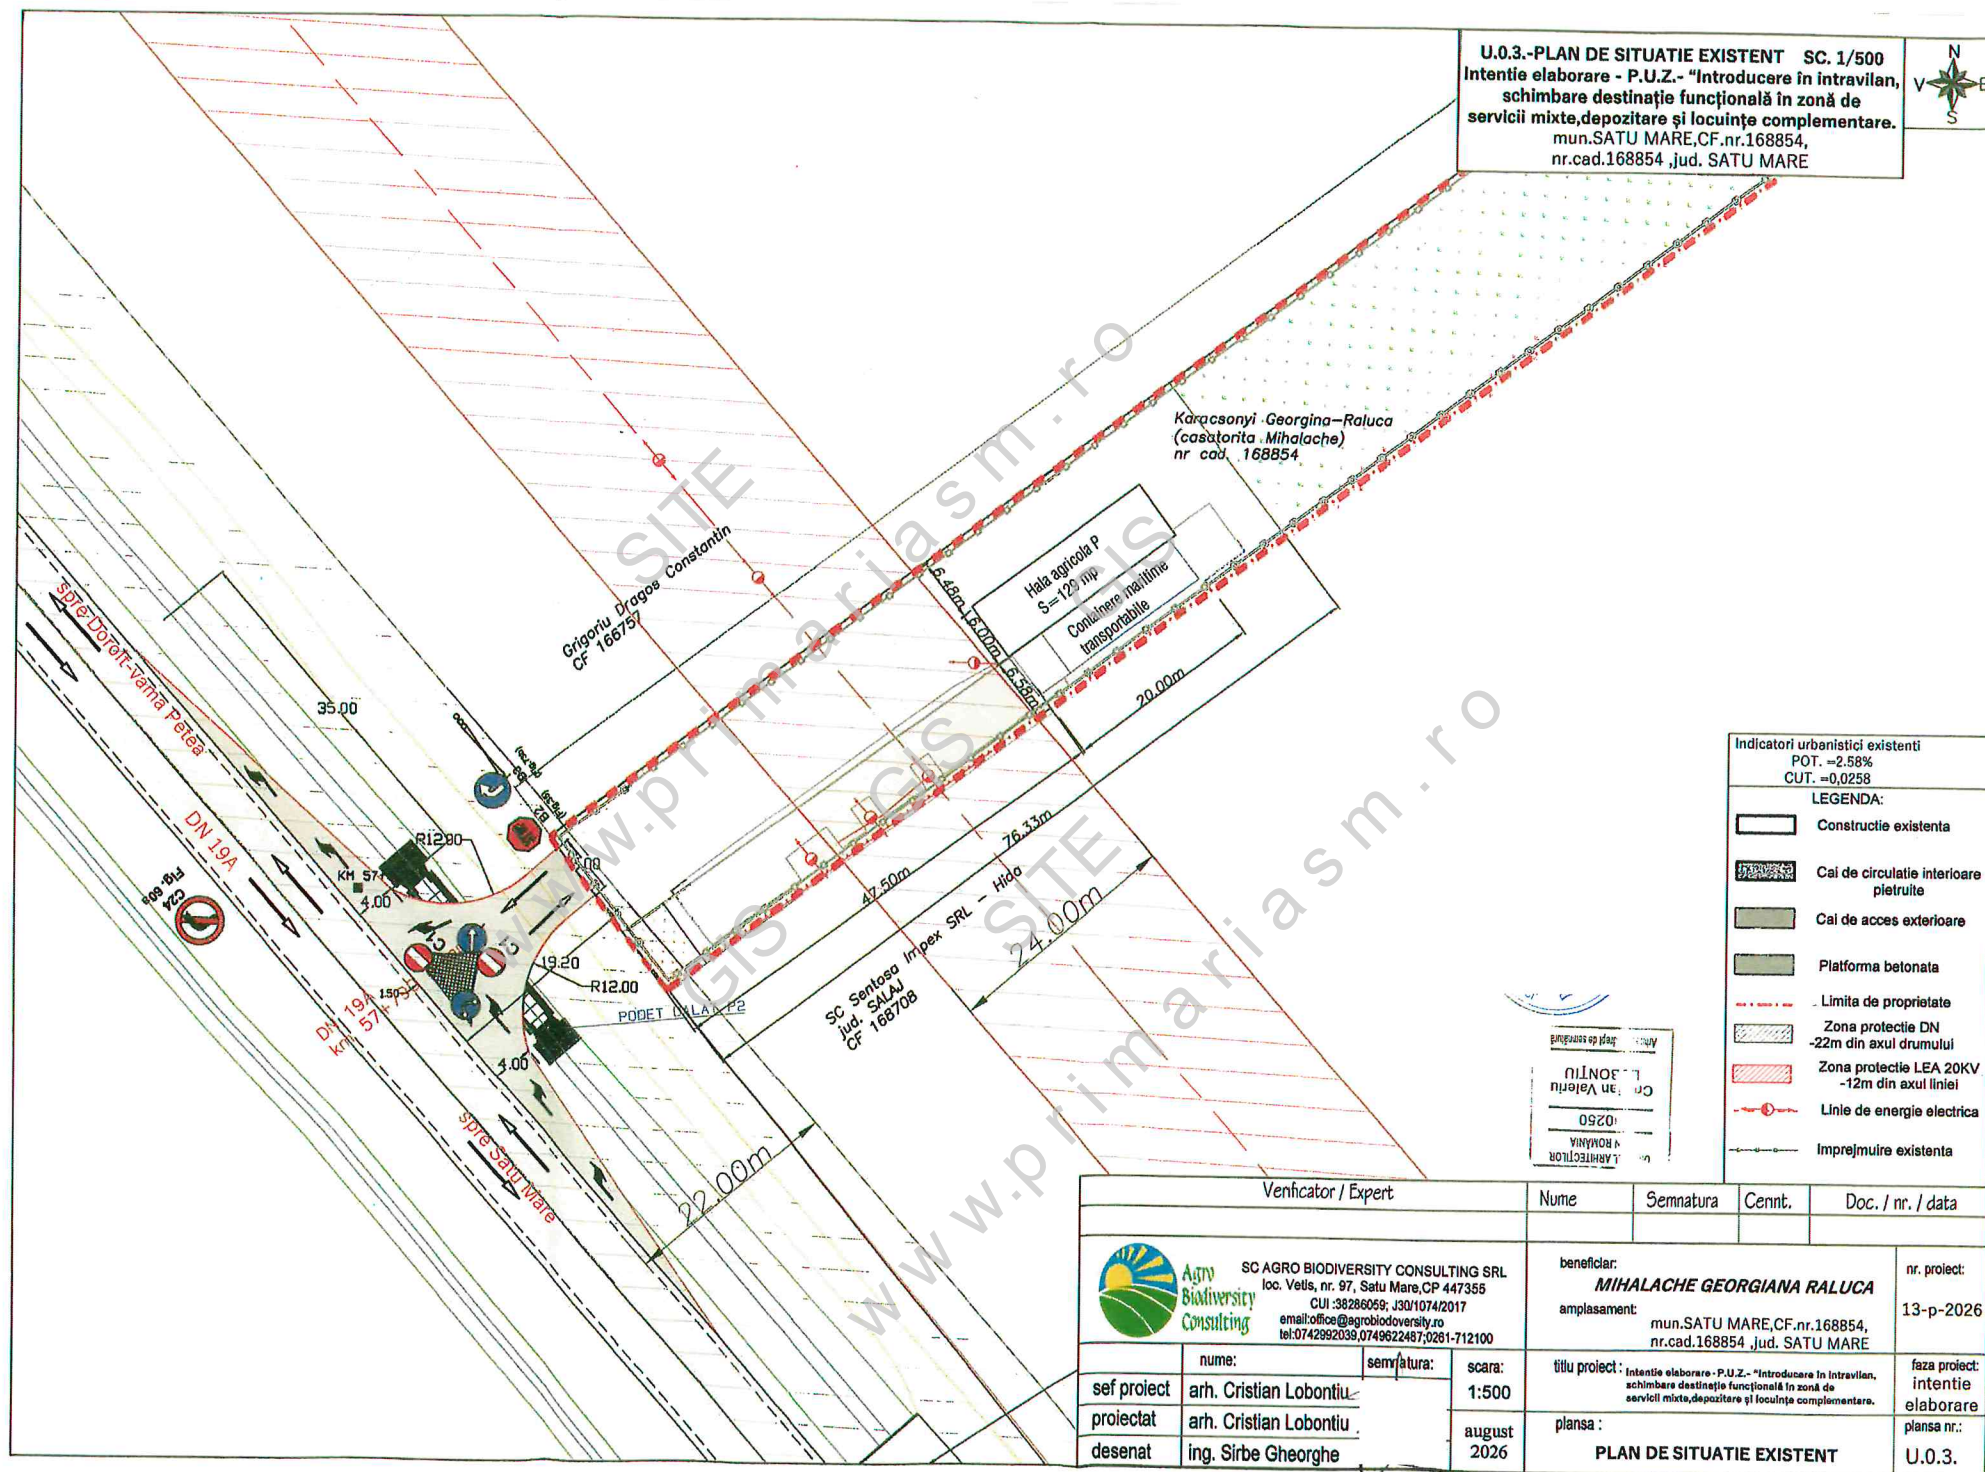

Indicatori urbanistici existenti	
POT. =2.58%	
CUT. =0,0258	
LEGENDA:	
	Construcție existentă
	Cai de circulație interioare pietruite
	Cai de acces exterioare
	Platforma betonată
	Limita de proprietate
	Zona protecție DN -22m din axul drumului
	Zona protecție LEA 20KV -12m din axul liniei
	Linie de energie electrică
	Împrejmuire existentă

Venficator / Expert		Nume	Semnatura	Cennt.	Doc. / nr. / data
SC AGRO BIODIVERSITY CONSULTING SRL loc. Velis, nr. 97, Satu Mare, CP 447355 CUI :38286059; J30/1074/2017 email:office@agrobiodiversity.ro tel:0742992039,0749622487,0281-712100					
nume: <u>arh. Cristian Lobontiu</u> semnatura: <u>[Signature]</u> scara: <u>1:500</u> august 2026		beneficiar: MIHALACHE GEORGIANA RALUCA amplasament: mun.SATU MARE,CF.nr.168854, nr.cad.168854 ,jud. SATU MARE		nr. proiect:	13-p-2026
titlu proiect: Intentie elaborare - P.U.Z.- "Introducere in intravilan, schimbare destinatie functionala in zona de servicii mixte,depozitare si locuinte complementare.		faza proiect:		intentie elaborare	
plansa nr.:		PLAN DE SITUATIE EXISTENT		U.0.3.	