

PLAN URBANIS

CONSTRUIRE SPĂLĂRI
str. Aurel Vlaicu, f.n., nr. cad. 181248
jud. Satu Mare


REGLEMENTARI URBANISITI

LEGENDA:

- LIMITE:**
- LIMITA ZONA STUDIAT
 - LIMITA DE PROPRIETATE SI ZONA REGLEMENTARIE
 - LIMITA PARCELE EXISTENTE

- ZONIFICARE:**
- CONSTRUCTII EXISTENTE
 - ACCES EXISTENT / PROIECTAT
 - ALINIAMENT EXISTENT
 - ALINIAMENT / RETRAGERE
 - ZONA EDIFICABILA

- ECHIPARE EDILITATE:**
- POST DE TRANSFORMARE
 - POST DE REGLARE / STABILIZARE
 - RETEA DE APA EXISTENTE
 - RETEA DE CANALIZARE
 - RETEA DE ELECTRICITATE
 - RETEA DE GAZE NATURALE
 - BRANSAMENT DE APA
 - RACORD DE CANALIZARE
 - BRANSAMENT ELECTRICE
 - BRANSAMENT DE GAZI
 - SEPARATOR DE HIDROCARBURI

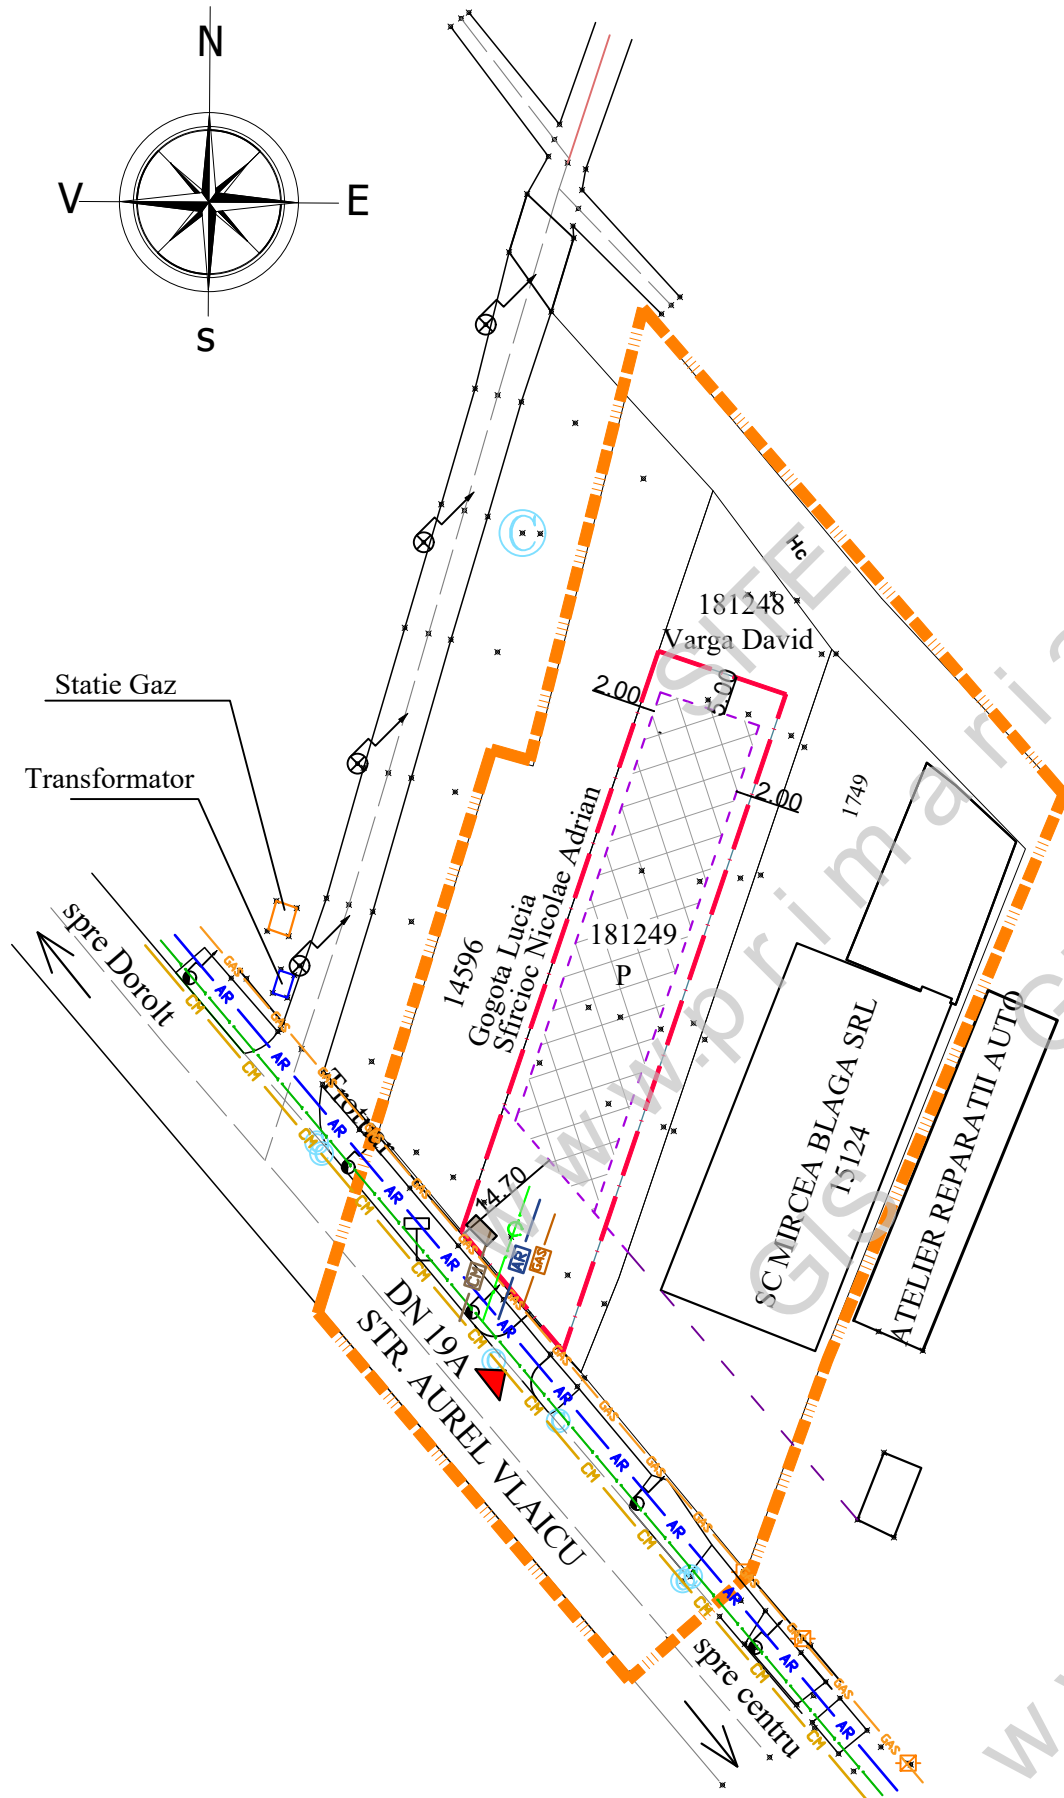

	S.C. AD PAVI DINAMIC S.R.L.		beneficiar :	
	mun. Satu Mare str. C. Coposu nr. 2 et. 7 ap. 58/A, judetul Satu Mare E-mail: satumare@arhidinamic.ro			
SEF PROIECT	NUME	SEMNATURA	scara :	titlu proiect :
PROIECTAT	ing. KELEMEN ANDRAS		1/1000	str. Aurel Vlaicu
DESENAT	FORIZS TUNDE		data :	plansa :
			ian. 2024	