

PLAN URBANISTIC ZONAL

CONSTRUIRE SPĂLĂTORIE AUTO
str. Aurel Vlaicu, f.n., nr. cad. 181249, in mun. Satu Mare,
jud. Satu Mare

REGLEMENTARI URBANISTICE - ZONIFICARE

LEGENDA:

LIMITE:

- LIMITA ZONA STUDIATA
- LIMITA DE PROPRIETATE BENEFICIAR SI ZONA REGLEMENTATA
- LIMITA PARCELE EXISTENTE

ZONIFICARE:


- TERENURI LIBERE
- IS - INSTITUTII SI SERVICII
- CONSTRUCTII EXISTENTE IN ZONA
- CANALE DE DESECARE
- ACCES EXISTENT / PROPUIS MODERNIZAT
- ALINIAMENT EXISTENT IN ZONA
- ALINIAMENT / RETRAGERI PROPUSE
- CONSTRUCTIE PROPUSA - I.S.
- CIRCULATII PROPUSE PE INCINTA
- SPATII VERZI PROPUSE
- PERDEA VERDE DE PROTECTIE DIN VEGETATIE INALTA

DRUMURI / CIRCULATII PUBLICE:

- CIRCULATIE CAROSABILA
- CIRCULATIE PIETONALA
- SPATII VERZI

INDICI URBANISTICI PROPUSE:

P.O.T. max. propus = 30,00 %
C.U.T. max. propus = 0,30
REGIM DE INALTIME : P - P inalt

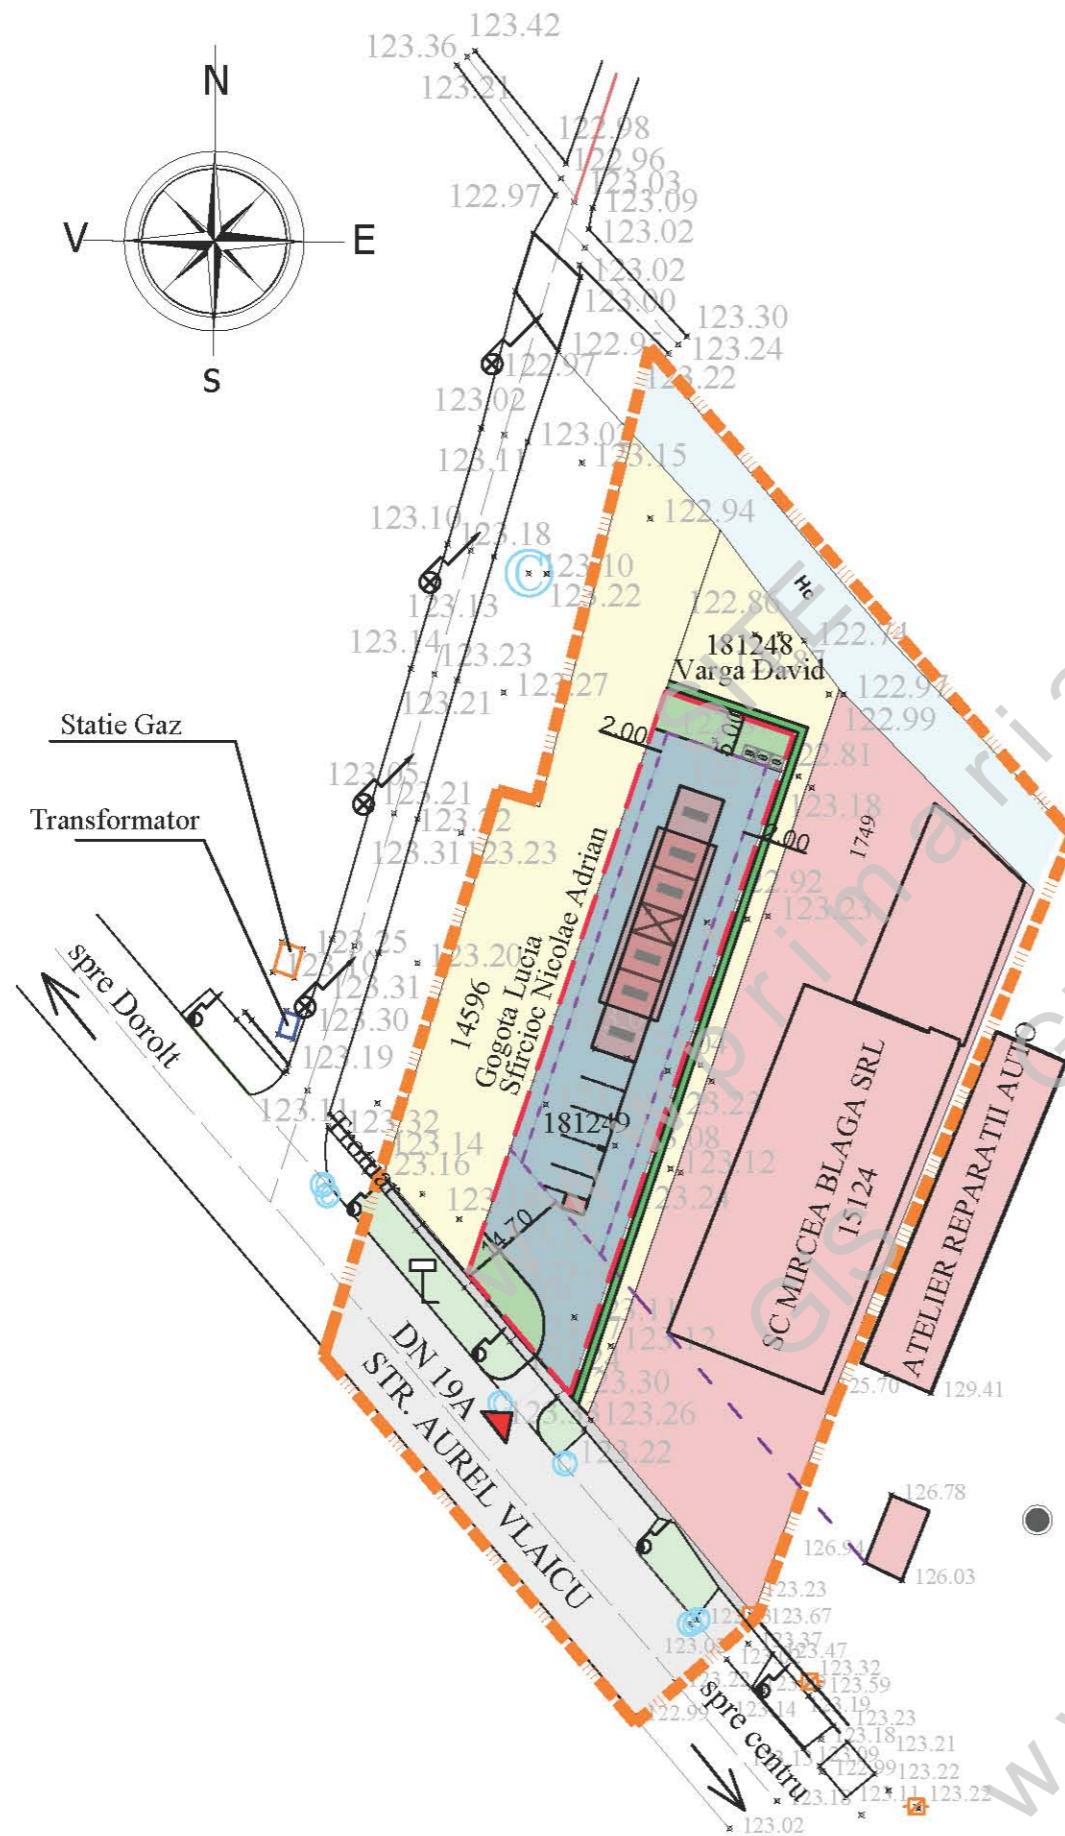

		S.C. AD PAVI DINAMIC S.R.L. mun. Satu Mare str. C. Coposu nr. 2 et. 7 ap. 58/A, judetul Satu Mare E-mail: satumare@arhidinamic.ro		beneficiar:	nr. proiect:
				VARGA DAVID	331 / 2023
SEF PROIECT	NUME	SEMNATURA	scara:	titlu proiect:	faza:
	arh.IUORAS VIOLETA		1/1000	P.U.Z. - CONSTRUIRE SPĂLĂTORIE AUTO str. Aurel Vlaicu, f.n., nr. cad. 181249, in mun. Satu Mare, jud. Satu Mare	P.U.Z.
PROIECTĂT	arh.IUORAS VIOLETA		data:	plansa:	nr. plansa:
DESENAT	FORISZ TUNDE		ian. 2024	REGLEMENTARI URBANISTICE PROPUNERE DE MOBILARE	U 03