


**PLAN URBANISTIC ZONAL**  
 UNITATI DE PRODUCTIE SI DEPOZITARE  
 PE STRADA AUREL VLAICU,  
 MUNICIPIUL SATU MARE, SATU MARE  
 ECHIPARE EDILITARA - REGLEMENTARI

**LEGENDA:**

- LIMITE:**
- LIMITA ZONA STUDIATA
  - LIMITA DE PROPRIETATE BENEFICIARI si ZONA REGLEMENTATA
  - LIMITA INTRAVILAN EXISTENT
  - LIMITA INTRAVILAN PROPUS
  - LIMITA PARCELE EXISTENTE
  - LIMITA PARCELE NOI PROPUSE
  - LIMITA ZONEI DE PROTECTIE A DRUMULUI NATIONAL 26 M
  - ZONA DE PROTECTIE A CANALELOR DE DESECARE 2,5M
- ZONIFICARE:**
- CONSTRUCTII EXISTENTE
  - ACCES EXISTENT - PROPUS MODERNIZAT
  - ALINIAMENT / RETRAGERI PROPUSE
  - ZONA EDIFICABILA, REGIM DE INALTIME PROPUS P - P+1E
- ZONA DE PROTECTIE:**
- ZONA DE PROTECTIE DRUM NATIONAL 26M-26M

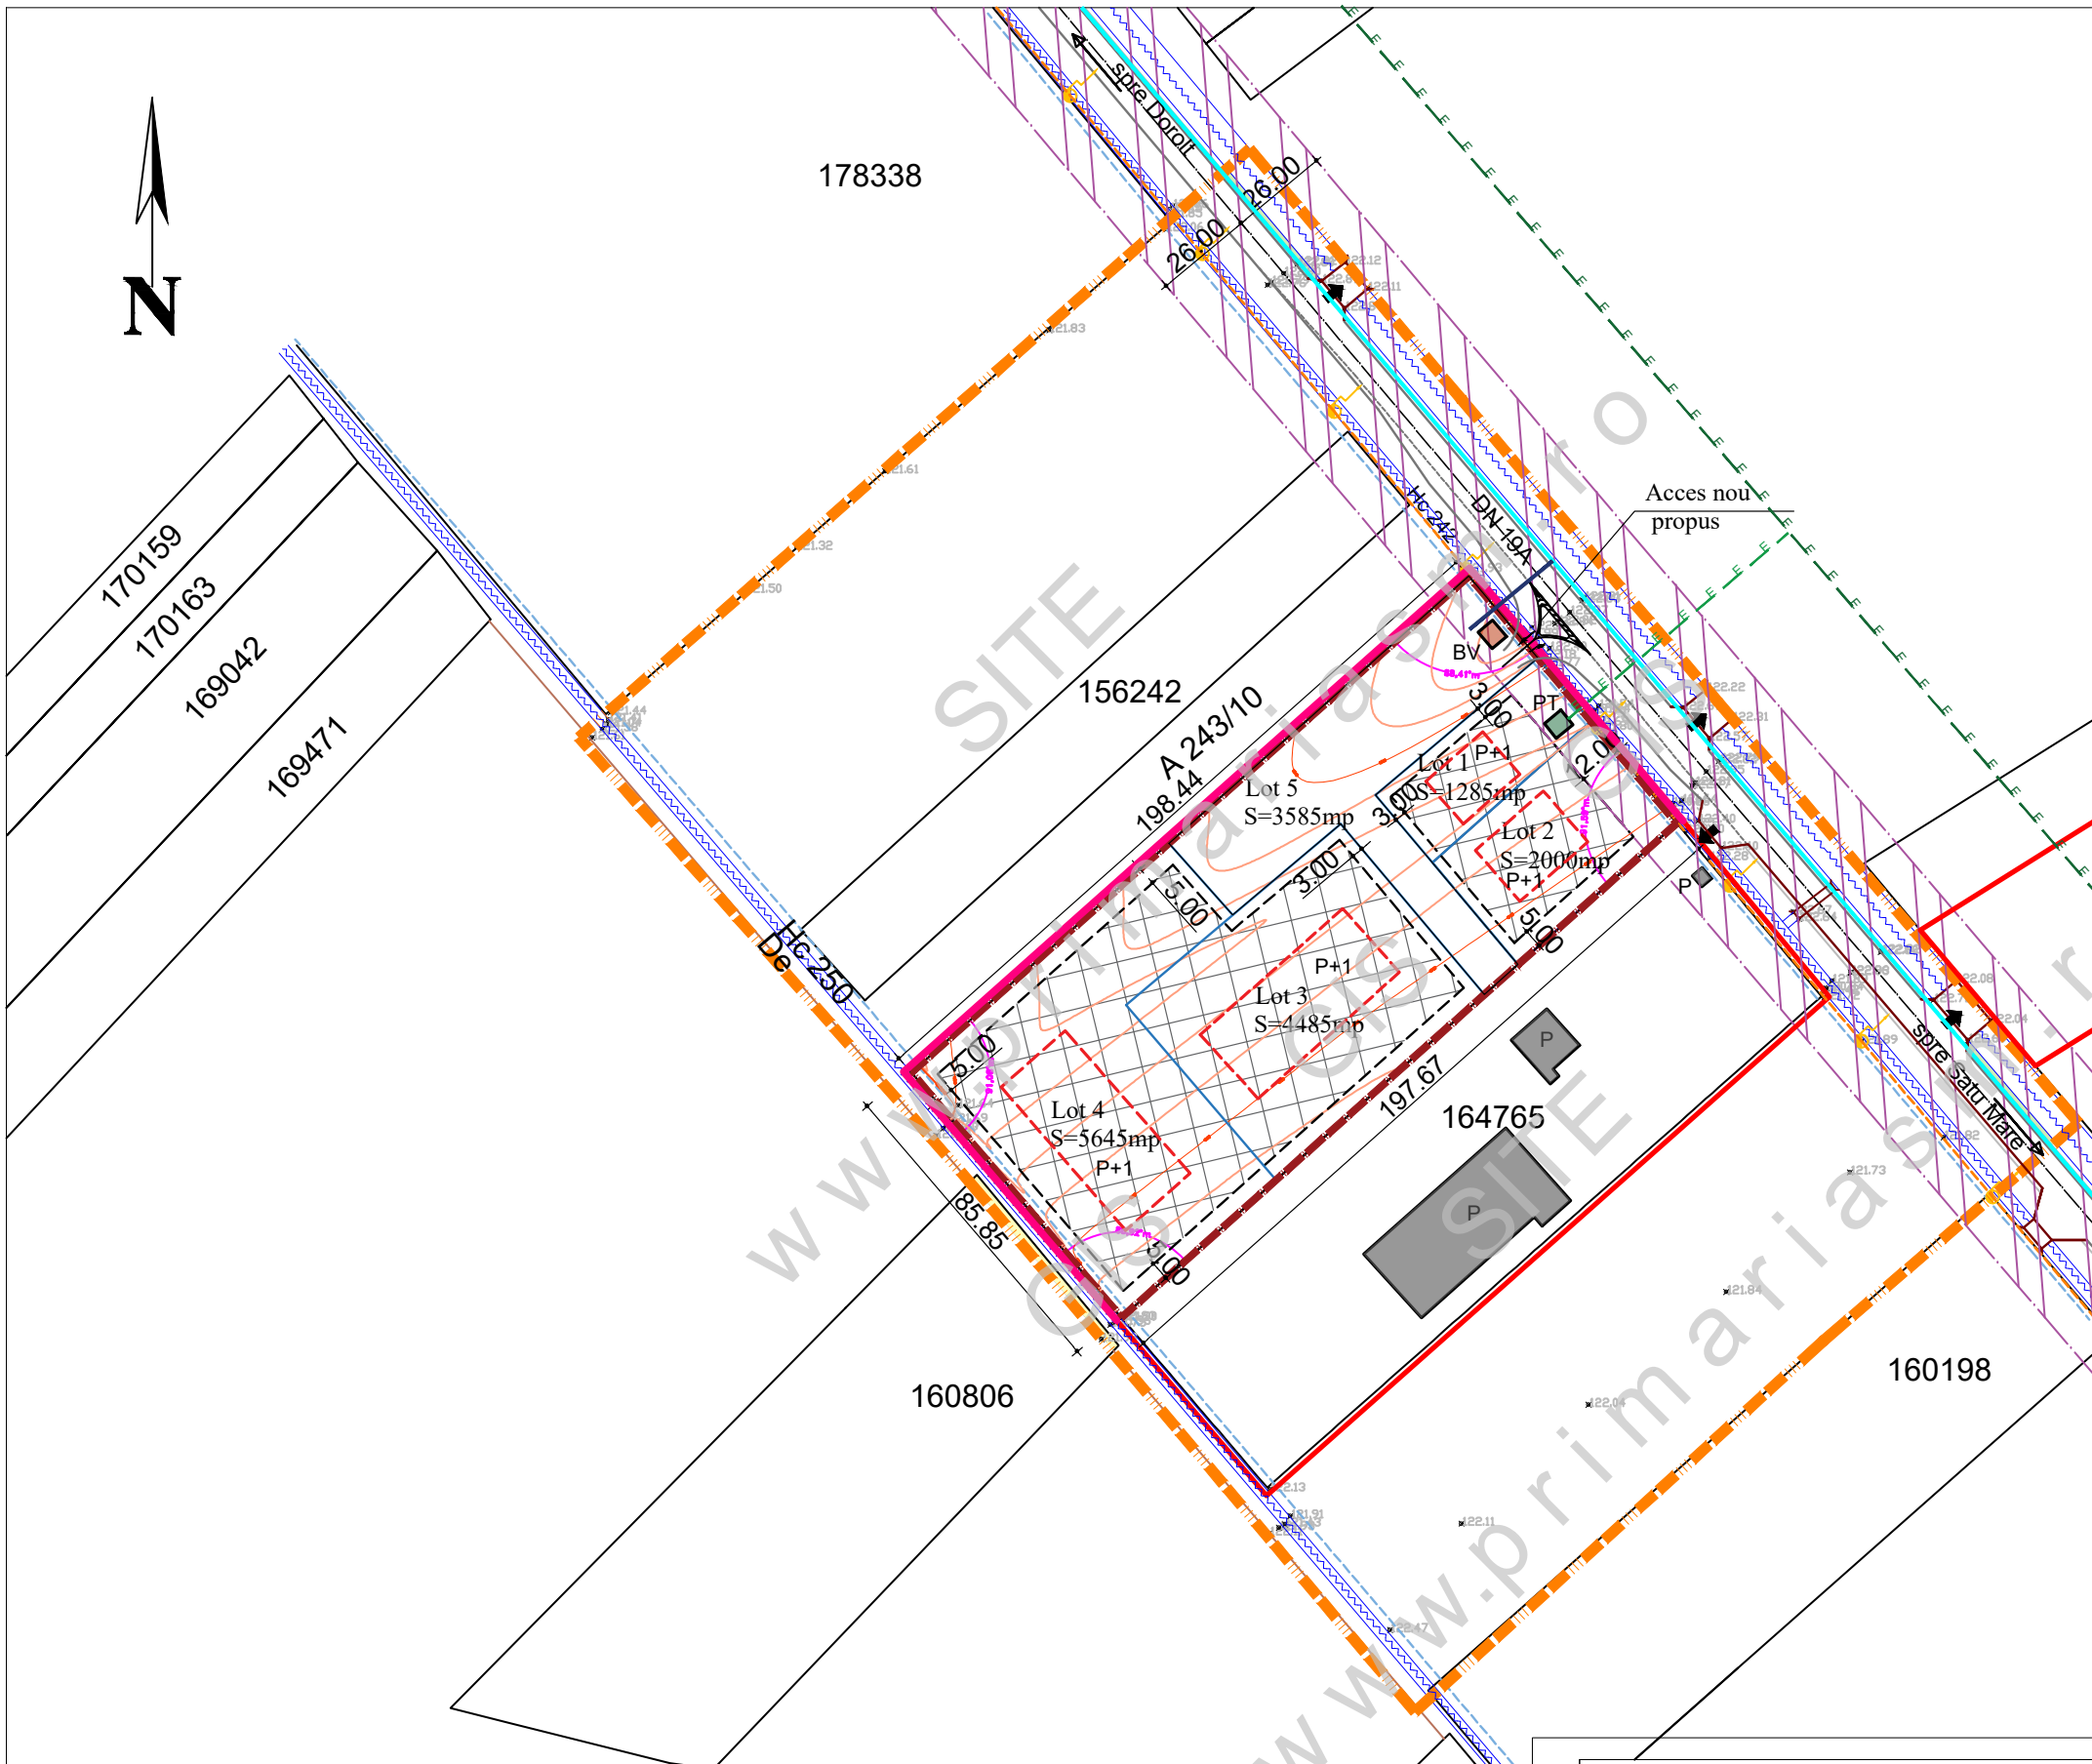

- ECHIPARE EDILITARA:**
- STALP DE SUSTINERE RESEA DE TELECOMUNICATIE
  - RESEA DE TELECOMUNICATIE
  - RESEA DE APA EXISTENTA
  - L.E.A. 20kV EXISTENT
  - RESEA DE APA PROPUSA
  - STALP SUSTINERE L.E.A. 20kV EXISTENT
  - EXTINDERE L.E.A. 20kV
  - POST DE TRANSFORMARE PROPUSA
  - BAZIN VIDANJABIL PROPUS

<b>S.C. ARHABITAT 2015 S.R.L.</b> Str. C. Coposu nr.2, et.7, ap.58/b Satu Mare E-mail: satumare@arhidinamic.ro			beneficiar:	nr. proiect:
			CHILINTAN AMARIEI CRISTIAN si CHILINTAN AMARIEI ALINA LUCIA	215 / 2020
SEF PROIECT	NUME	SEMNATURA	scara:	titlu proiect:
	arh.IUORAS VIOLETA		1/2000	P.U.Z. - UNITATI DE PRODUCTIE SI DEPOZITARE PE STRADA AUREL VLAICU, MUNICIPIUL SATU MARE, JUD. SATU MARE
PROIECTAT	ing.KELEMEN ANDRAS		data:	faza:
DESENAT	FORIZS TUNDE		apr. 2022	P.U.Z.
			plansa:	nr. plansa:
			ECHIPARE EDILITARA	Ed 01