

# PLAN URBANISTIC ZONAL

UNITATI DE PRODUCTIE SI DEPOZITARE  
PE STRADA AUREL VLAICU,  
MUNICIPIUL SATU MARE, SATU MARE

ECHIPARE EDILITARA - REGLEMENTARI

## LEGENDA:

### LIMITE:


- LIMITA ZONA STUDIATA
- LIMITA DE PROPRIETATE BENEFICIARI si ZONA REGLEMENTATA
- LIMITA INTRAVILAN EXISTENT
- LIMITA INTRAVILAN PROPOS
- LIMITA PARCELE EXISTENTE
- LIMITA PARCELE NOI PROPUSE
- LIMITA ZONEI DE PROTECTIE A DRUMULUI NATIONAL 26 M
- ZONA DE PROTECTIE A CANALELOR DE DESECAR 2,5M

### ZONIFICARE:

- CONSTRUCTII EXISTENTE
- ACCES EXISTENT - PROPOS MODERNIZAT
- ALINIAMENT / RETRAGERI PROPUSE
- ZONA EDIFICABILA, REGIM DE INALTIME PROPOS P - P+1E

### ZONA DE PROTECTIE:

- ZONA DE PROTECTIE DRUM INTERNATIONAL 33,50M-33,50M

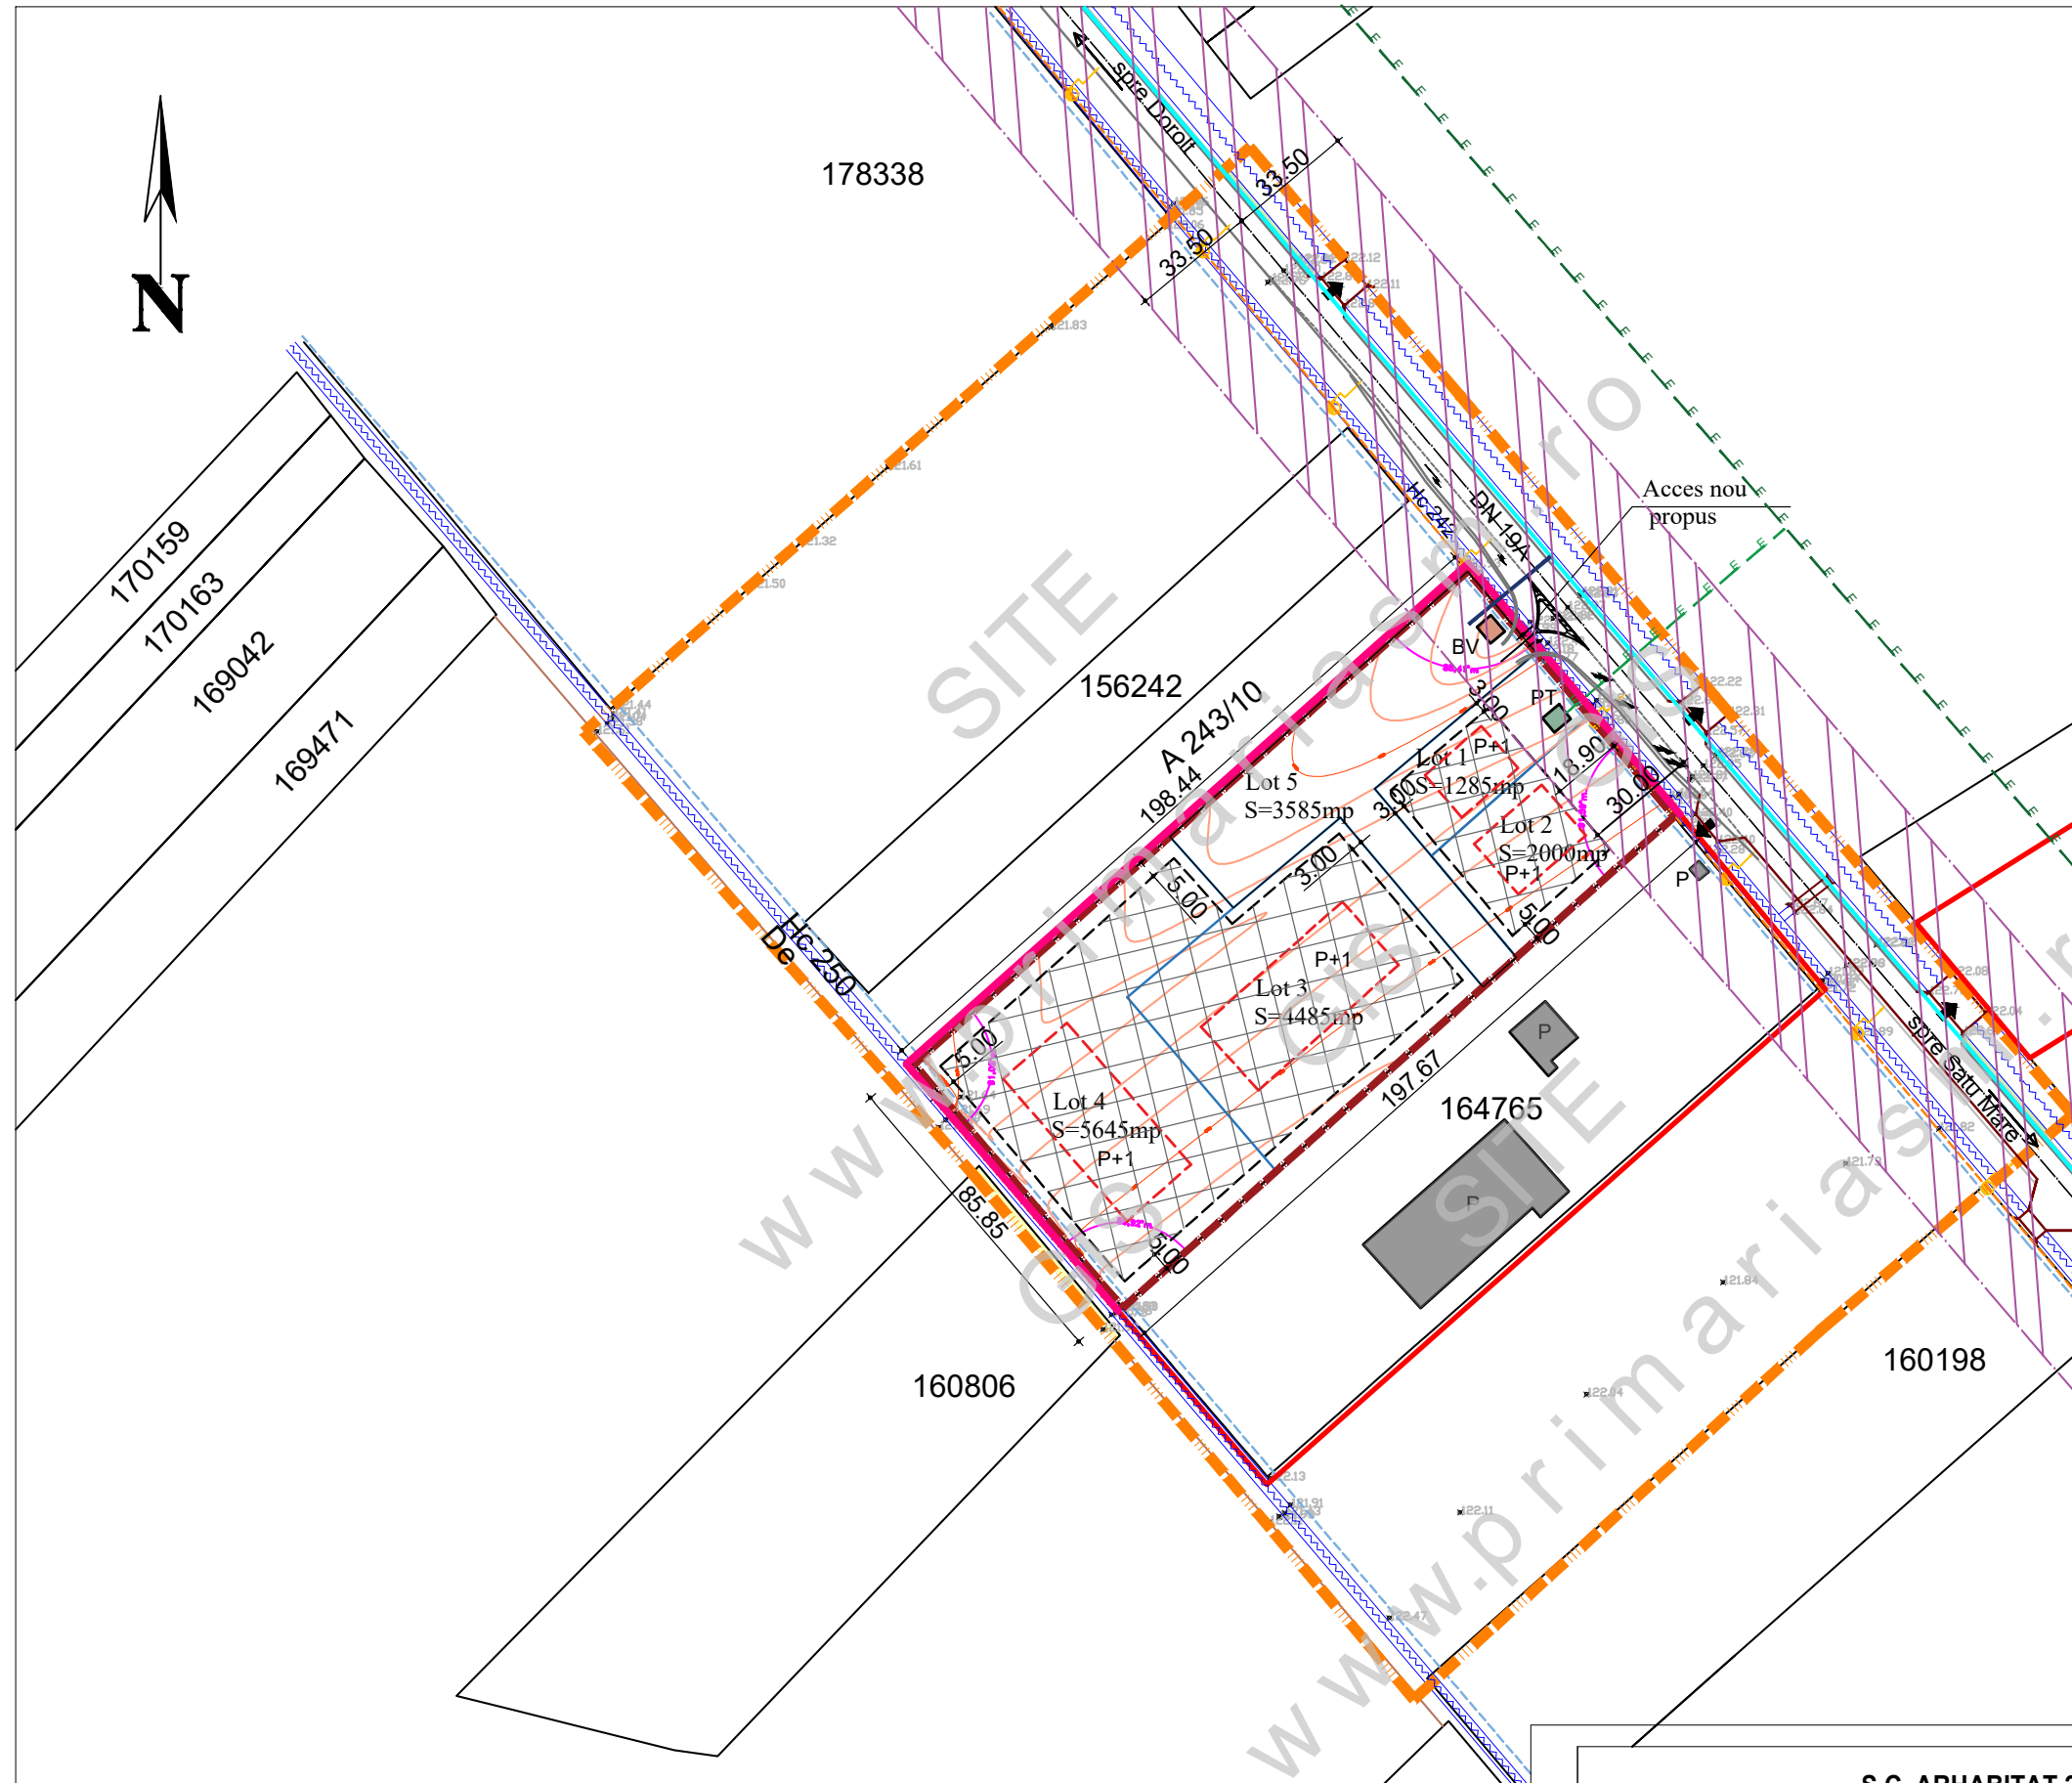

### ECHIPARE EDILITARA:

- STALP DE SUSTINERE RESEA DE TELECOMUNICATIE
- RESEA DE TELECOMUNICATIE
- RESEA DE APA EXISTENTA
- L.E.A. 20kV EXISTENT
- RESEA DE APA PROPUSA
- STALP SUSTINERE L.E.A. 20kV EXISTENT
- EXTINDERE L.E.A. 20kV
- POST DE TRANSFORMARE PROPUSA
- BAZIN VIDANJABIL PROPOS

**S.C. ARHABITAT 2015 S.R.L.**

Str. C. Coposu nr.2, et.7, ap.58/b Satu Mare  
E-mail: satumare@arhidinamic.ro

beneficiar : nr. proiect :

CHILINTAN AMARIEI CRISTIAN si  
CHILINTAN AMARIEI ALINA LUCIA

215 / 2020

	NUME	SEM NATURA	scara :
SEF PROIECT	arh.IUORAS VIOLETA		1/2000
PROIECTAT	ing.KELEMEN ANDRAS		
DESENAT	FORIZS TUNDE		

titlu proiect :	scara :	data :	plansa :	nr. plansa :
P.U.Z. - UNITATI DE PRODUCTIE SI DEPOZITARE PE STRADA AUREL VLAICU, MUNICIPIUL SATU MARE, JUD. SATU MARE	1/2000	apr. 2022	ECHIPARE EDILITARA	Ed 01

faza :  
**P.U.Z.**