


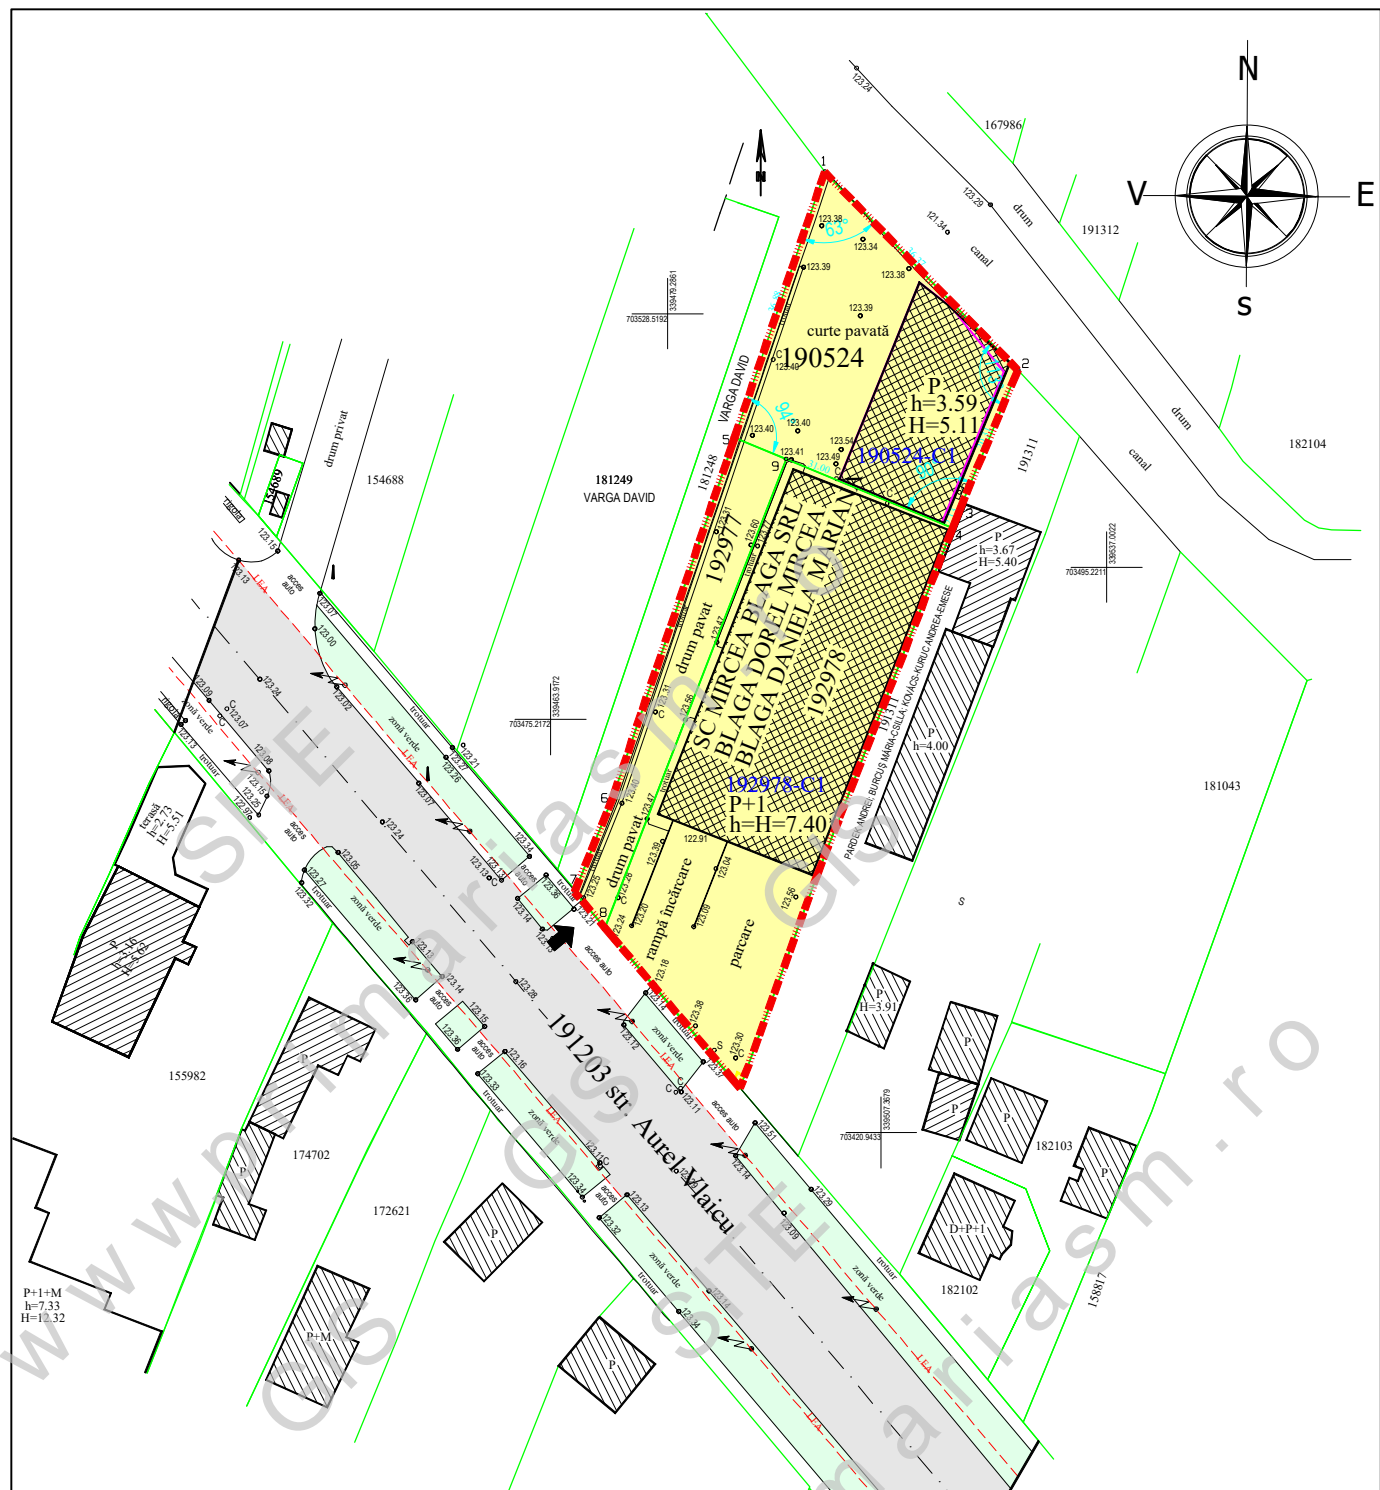

LEGENDA:

- - - - - LIMITA ZONA STUDIATA
- — — — — LIMITA PARCELE EXISTENTE
- - - - - LIMITA PARCELE PROPRIETATE BENEFICIAR
- PARCELE STUDIATE
- CONSTRUCTII EXISTENTE PE AMPLASAMENT
- CONSTRUCTII EXISTENTE
- ➔ ACCES EXISTENT

INDICI URBANISTICI EXISTENTI:

P.O.T.existent = 47,28 %
C.U.T.existent = 0,69
S teren total = 3048 mp, deflactat astfel:
Extras C.F. nr. 192978 avand S=1711mp;
Extras C.F. nr. 190524 avand S=945mp;
Extras C.F. nr. 192977 avand S=392mp;



sc ARHabitat 2015 srl
Str. C. Coposu nr.2, et.7, ap.58/b Satu Mare
E-mail: satumare@arhidinamic.ro

	NUME	SEMNAURA	scara :
SEF PROIECT	arh.IUORAS VIOLETA		1:1000
PROIECTAT	arh.IUORAS VIOLETA		data :
DESENAT	FORIZS TUNDE		noi. 2025

beneficiar : S.C. MIRCEA BLAGA S.R.L.,
BLAGA DOREL MIRCEA SI BLAGA DANIELA
MARIANA

titlu proiect : PLAN URBANISTIC ZONAL
Instituit si servicii pe str. Aurel Vlaicu, nr. 69
mun. Satu Mare, jud. Satu Mare

plansa : PLAN DE SITUATIE

nr. proiect : 396/2025

faza : P.U.Z.

nr. plansa : A 02