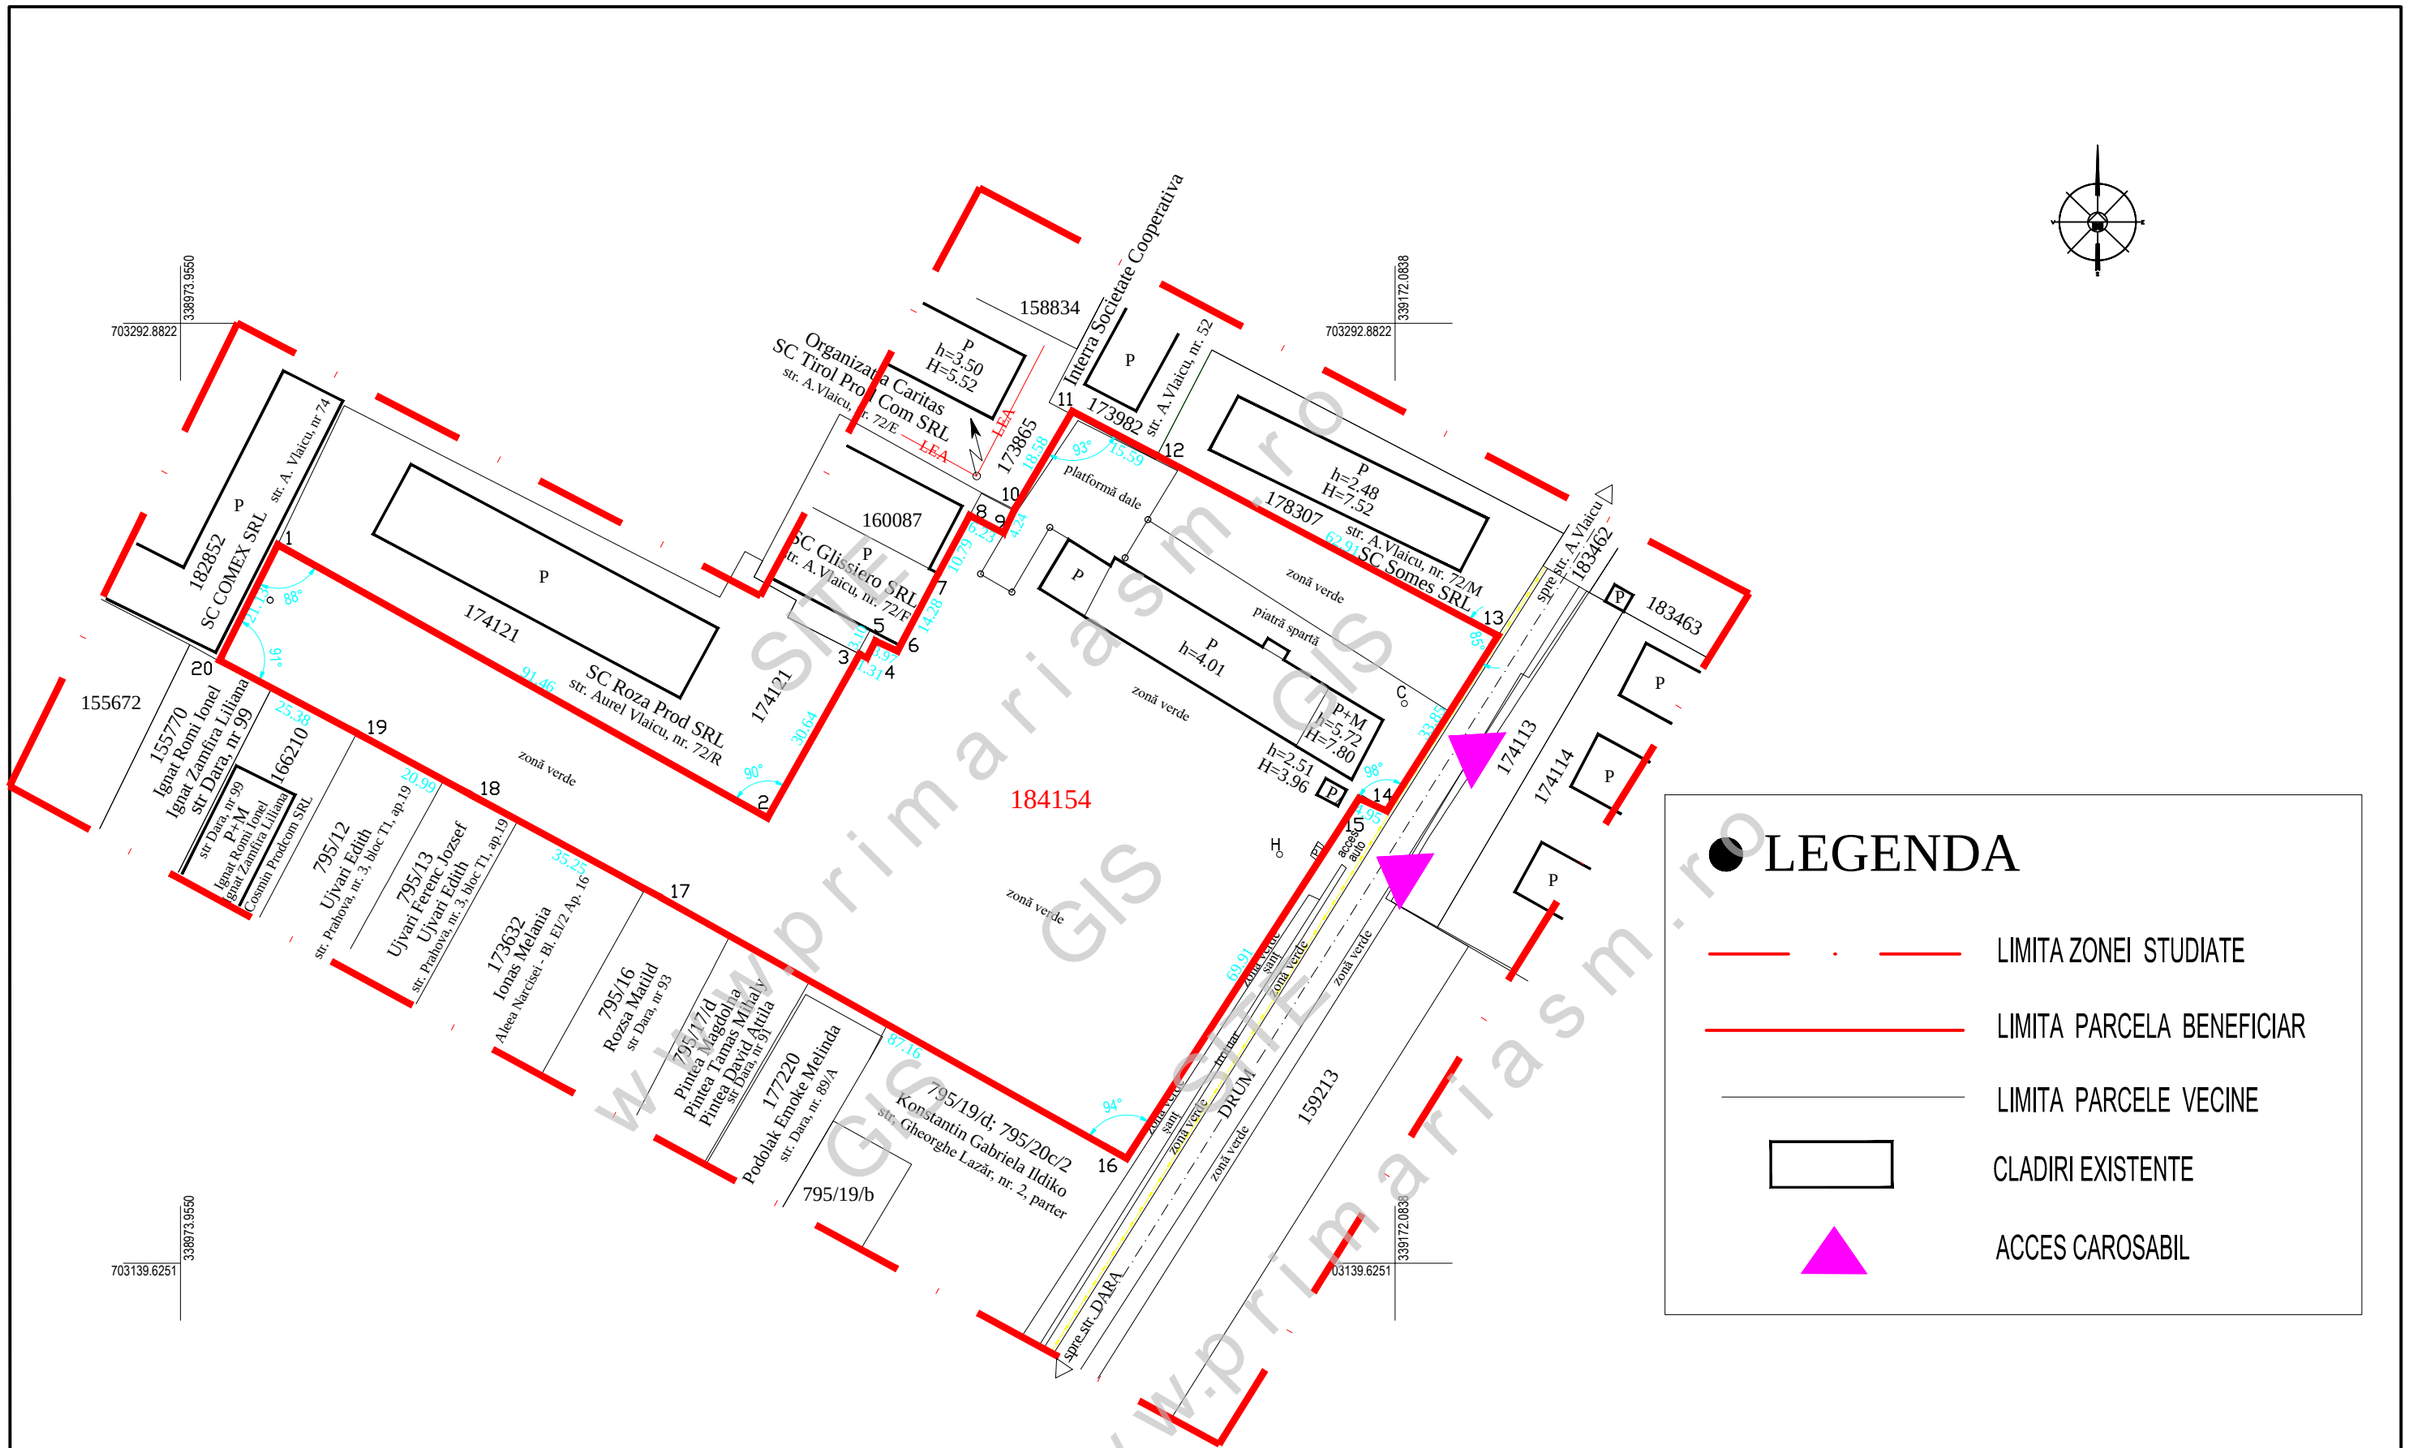

www.primariasm.ro GIS STE

LEGENDA

- LIMITA ZONEI STUDIATE
- LIMITA PARCELA BENEFICIAR
- LIMITA PARCELE VECINE
- CLADIRI EXISTENTE
- ACCES CAROSABIL

SIGMA PROIECT S.A.
SATU MARE
STR. DECEBAL NR. 23
FAX: 714853

ORC J30/216/1991 COD UNIC R 644869

SPECIFICATII	NUME	SEMNATURA	SCARA:
DIRECTOR	arh.GUNTHNER T.		1:1000
SEF PROIECT	arh.GUNTHNER T.		
INTOCMIT	c.arh.KELEMEN GH.		
DESENAT	c.arh.KELEMEN GH.		OCT.2022

BENEFICIAR: S.C. PRIMONET RO S.R.L .

PR. NR. 02-7654. 00.2022

TUTLU: ELABORARE P.U.Z:
INFIINTARE ZONA UNITATI INDUSTRIALE / DEPOZITE , INSTITUTII SI SERVICII .

ADRESA: JUD. SATU MARE, MUN. SATU MARE, STR. AUREL VLAICU, NR.72/ P

FAZA: INITIERE P.U.Z.

PLAN DE SITUATIE

NR. PL. A 2