


Nr. cadastral	Suprafata terenului a imobilului (mp)	Adresa imobilului
187202	10000	mun. Satu Mare, extravilan
Nr. Carte funciarii		Unitatea Administrativ Teritoriala (UAT)
187202		mun. Satu Mare

- Amplasamentul studiat**
- Limita terenului studiat
 - Limita terenului beneficiar
 - Zona de protectie lea
 - Stâlp de curent
 - Bormă drum
 - 200.86
 - Dimensiuni în metri

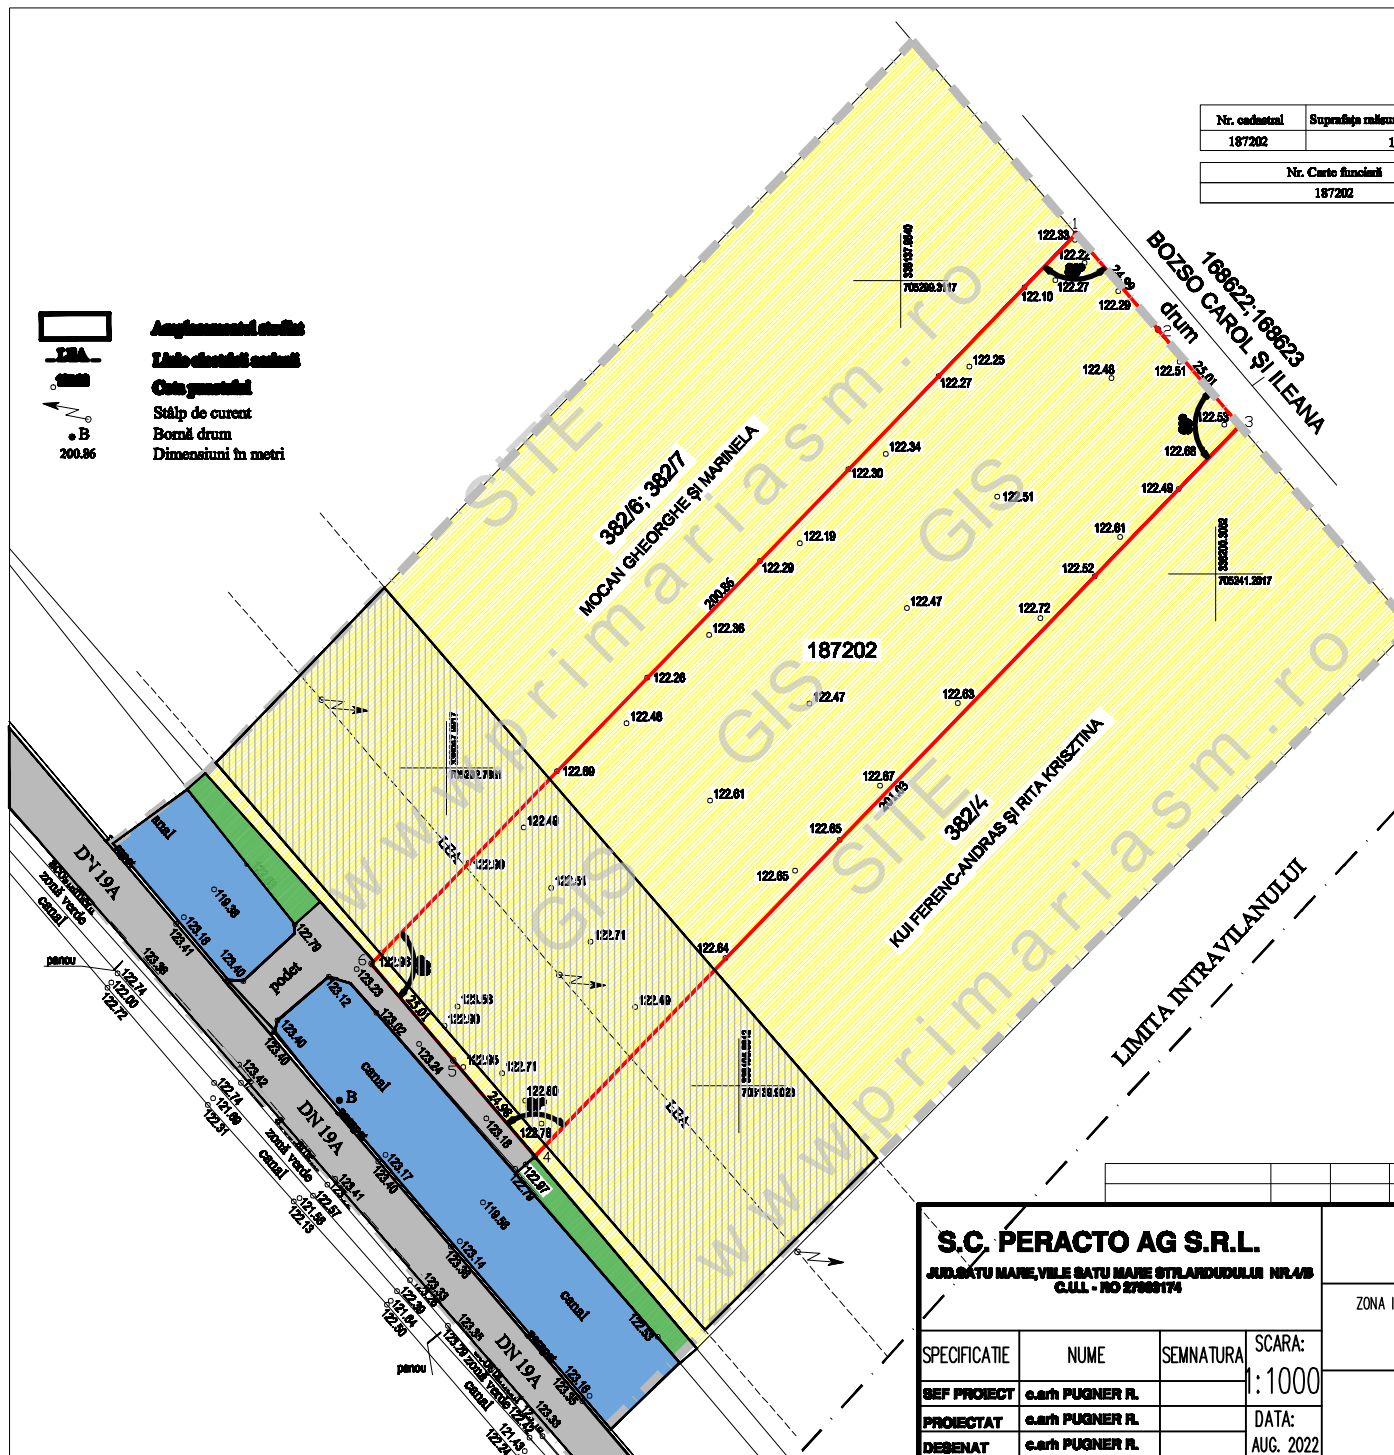

LEGENDA :

	LIMITA TEREN STUDIAT
	LIMITA TEREN BENEFICIAR
	ZONA DE PROTECTIE LEA
	CR CIRCULATIE CAROSABILA
	A ARABIL EXTRAVILAN
	Zv ZONA VERDE
	EC APE
	ZONA DE PROTECTIE CANAL
SUPRAFATA TEREN =10000mp	

S.C. PERACTO AG S.R.L.			BOZSO CAROL SI BOZSO ILEANA		NR. PROIECT
JUD.SATU MARE,VILE SATU MARE STR.LAUDUDULUI NR.4/B C.U.I.L. - NO 27988174					9/2022
SPECIFICATIE			ZONA INDUSTRIE SI DEPOZITARE SI FUNCTIUNI COMPLEMENTARE SI INTRODUCERE IN INTRAVILAN ELABORARE SI APROBARE P.U.Z. MUN. SATU MARE DN19A NR.CAD 187202		FAZA:
PROIECTAT			PLAN DE SITUATIE		INTREG PUIZ
DESENAT			SITUATIA EXISTENTA		PLANSA NR:
NUME	SEMNTATURA	SCARA:			
e.arh PUGNER R.		1:1000			
e.arh PUGNER R.		DATA:			
e.arh PUGNER R.		AUG. 2022			
					A-2